


# СХЕМА РАСПОЛОЖЕНИЯ ЗЕМЕЛЬНОГО УЧАСТКА НА КАДАСТРОВОМ ПЛАНЕ ТЕРРИТОРИИ

в кадастровом квартале 29:22:030603  
в Северном территориальном округе  
г. Архангельска  
по ул. Богового В. Г.  
(категория земель - земли населенных пунктов)

**УТВЕРЖДЕНА**  
Распоряжением Главы  
городского округа "Город Архангельск"

от " \_\_\_ " \_\_\_\_\_ 202\_\_ г. № \_\_\_\_\_

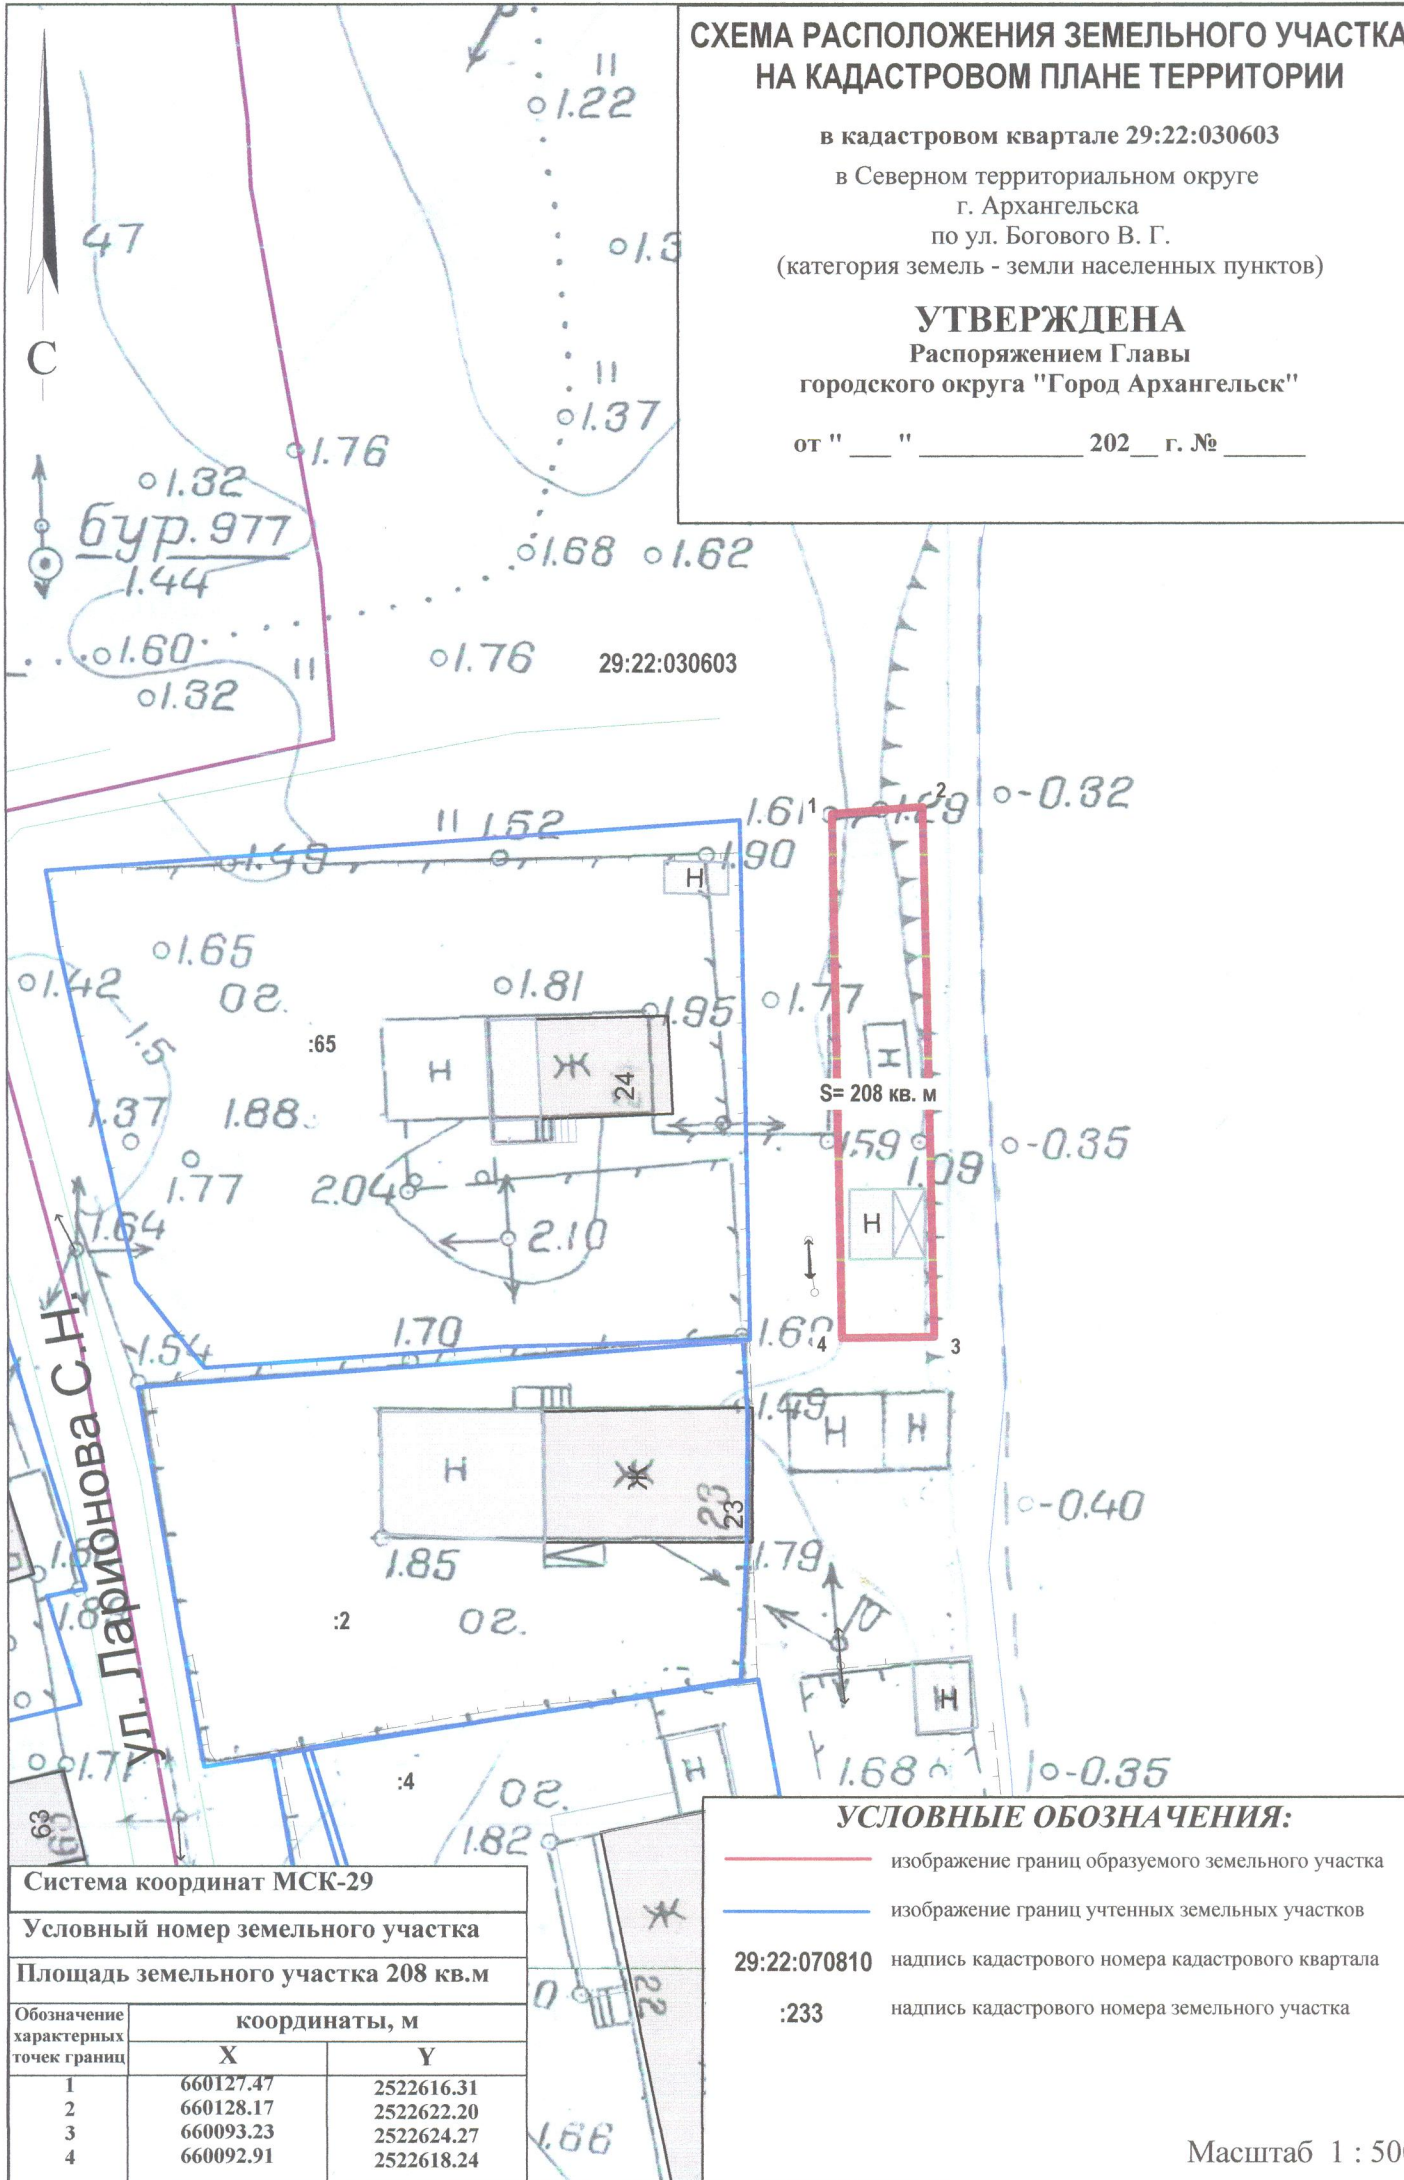

Система координат МСК-29		
Условный номер земельного участка		
Площадь земельного участка 208 кв.м		
Обозначение характерных точек границ	координаты, м	
	X	Y
1	660127.47	2522616.31
2	660128.17	2522622.20
3	660093.23	2522624.27
4	660092.91	2522618.24

**УСЛОВНЫЕ ОБОЗНАЧЕНИЯ:**

	изображение границ образуемого земельного участка
	изображение границ учтенных земельных участков
29:22:070810	надпись кадастрового номера кадастрового квартала
:233	надпись кадастрового номера земельного участка