

**Филиал публично-правовой компании "Роскадастр" по Архангельской области и Ненецкому автономному округу**  
полное наименование органа регистрации прав

Выписка из Единого государственного реестра недвижимости об объекте недвижимости

Сведения о характеристиках объекта недвижимости

На основании запроса от 22.03.2024, поступившего на рассмотрение 22.03.2024, сообщаем, что согласно записям Единого государственного реестра недвижимости:

Раздел 1 Лист 1

Объект незавершенного строительства			
вид объекта недвижимости			

Лист № 1 раздела 1	Всего листов раздела 1: 1	Всего разделов: 3	Всего листов выписки: 3
--------------------	---------------------------	-------------------	-------------------------

22.03.2024г. № КУВИ-001/2024-81974912	
Кадастровый номер:	29:22:000000:1140
Номер кадастрового квартала:	29:22:031003
Дата присвоения кадастрового номера:	30.06.2012

Ранее присвоенный государственный учетный номер:	Инвентарный номер 11:401:001:100978160; Инвентарный номер 23404; Условный номер 29:22:000000:0000:11:401:001:100978160		
Местоположение:	Архангельская обл., г. Архангельск, Северный округ, ул. Партизанская		
Площадь:	данные отсутствуют		
Степень готовности объекта незавершенного строительства, %:	20		
Основная характеристика объекта незавершенного строительства и ее проектируемое значение:	тип	значение	единица измерения
	площадь застройки	1263.2	в квадратных метрах
Проектируемое назначение:	объект незавершенного строительства		
Кадастровая стоимость, руб.:	4932175.33		
Кадастровые номера иных объектов недвижимости, в пределах которых расположен объект недвижимости:	29:22:031003:4		
Кадастровые номера объектов недвижимости, из которых образован объект недвижимости:	данные отсутствуют		
Кадастровые номера образованных объектов недвижимости:	данные отсутствуют		
Сведения о включении объекта недвижимости в состав предприятия как имущественного комплекса:	данные отсутствуют		
Сведения о включении объекта недвижимости в состав единого недвижимого комплекса:	данные отсутствуют		
Сведения о кадастровом инженере:	дата завершения кадастровых работ: 28.01.2005		
Статус записи об объекте недвижимости:	Сведения об объекте недвижимости имеют статус "актуальные, ранее учтенные"		
Особые отметки:	данные отсутствуют		
Получатель выписки:	АДМИНИСТРАЦИЯ ГОРОДСКОГО ОКРУГА "ГОРОД АРХАНГЕЛЬСК"		

полное наименование должности	 ДОКУМЕНТ ПОДПИСАН ЭЛЕКТРОННОЙ ПОДПИСЬЮ Сертификат: 00ВВ056В7401СВ38D2В3576АСDC8425108 Владелец: ФЕДЕРАЛЬНАЯ СЛУЖБА ГОСУДАРСТВЕННОЙ РЕГИСТРАЦИИ, КАДАСТРА И КАРТОГРАФИИ Действителен: с 27.06.2023 по 19.09.2024	инициалы, фамилия

## Выписка из Единого государственного реестра недвижимости об объекте недвижимости

## Сведения о зарегистрированных правах

Объект незавершенного строительства			
вид объекта недвижимости			
Лист № 1 раздела 2	Всего листов раздела 2: 1	Всего разделов: 3	Всего листов выписки: 3
22.03.2024г. № КУВИ-001/2024-81974912			
Кадастровый номер:		29:22:000000:1140	
1	Правообладатель (правообладатели):	1.1	Общество с ограниченной ответственностью "Оберон", ИНН: 2901126267, ОГРН: 1042900018809
	Сведения о возможности предоставления третьим лицам персональных данных физического лица:	1.1.1	данные отсутствуют
2	Вид, номер, дата и время государственной регистрации права:	2.1	Собственность 29:22:000000:1140-29/188/2020-26 02.10.2020 15:09:54
3	Сведения об осуществлении государственной регистрации сделки, права без необходимого в силу закона согласия третьего лица, органа:	3.1	данные отсутствуют
4	Ограничение прав и обременение объекта недвижимости:	не зарегистрировано	
5	Договоры участия в долевом строительстве:	не зарегистрировано	
6	Заявленные в судебном порядке права требования:	данные отсутствуют	
7	Сведения о возможности предоставления третьим лицам персональных данных физического лица	данные отсутствуют	
8	Сведения о возражении в отношении зарегистрированного права:	данные отсутствуют	
9	Сведения о наличии решения об изъятии объекта недвижимости для государственных и муниципальных нужд:	данные отсутствуют	
10	Сведения о невозможности государственной регистрации без личного участия правообладателя или его законного представителя:	данные отсутствуют	
11	Правопритязания и сведения о наличии поступивших, но не рассмотренных заявлений о проведении государственной регистрации права (перехода, прекращения права), ограничения права или обременения объекта недвижимости, сделки в отношении объекта недвижимости:	отсутствуют	



ДОКУМЕНТ ПОДПИСАН  
ЭЛЕКТРОННОЙ ПОДПИСЬЮ

Сертификат: 00ВВ056В7401СВ38D2В3576АСDС8425108

Владелец: ФЕДЕРАЛЬНАЯ СЛУЖБА ГОСУДАРСТВЕННОЙ  
РЕГИСТРАЦИИ, КАДАСТРА И КАРТОГРАФИИ  
Действителен: с 27.06.2023 по 19.09.2024

полное наименование должности

инициалы, фамилия

Выписка из Единого государственного реестра недвижимости об объекте недвижимости  
 Описание местоположения объекта недвижимости


Объект незавершенного строительства  
 вид объекта недвижимости

Лист № 1 раздела 5      Всего листов раздела 5: 1      Всего разделов: 3      Всего листов выписки: 3

22.03.2024г. № КУВИ-001/2024-81974912

Кадастровый номер: 29:22:000000:1140

Схема расположения объекта недвижимости (части объекта недвижимости) на земельном участке(ах)

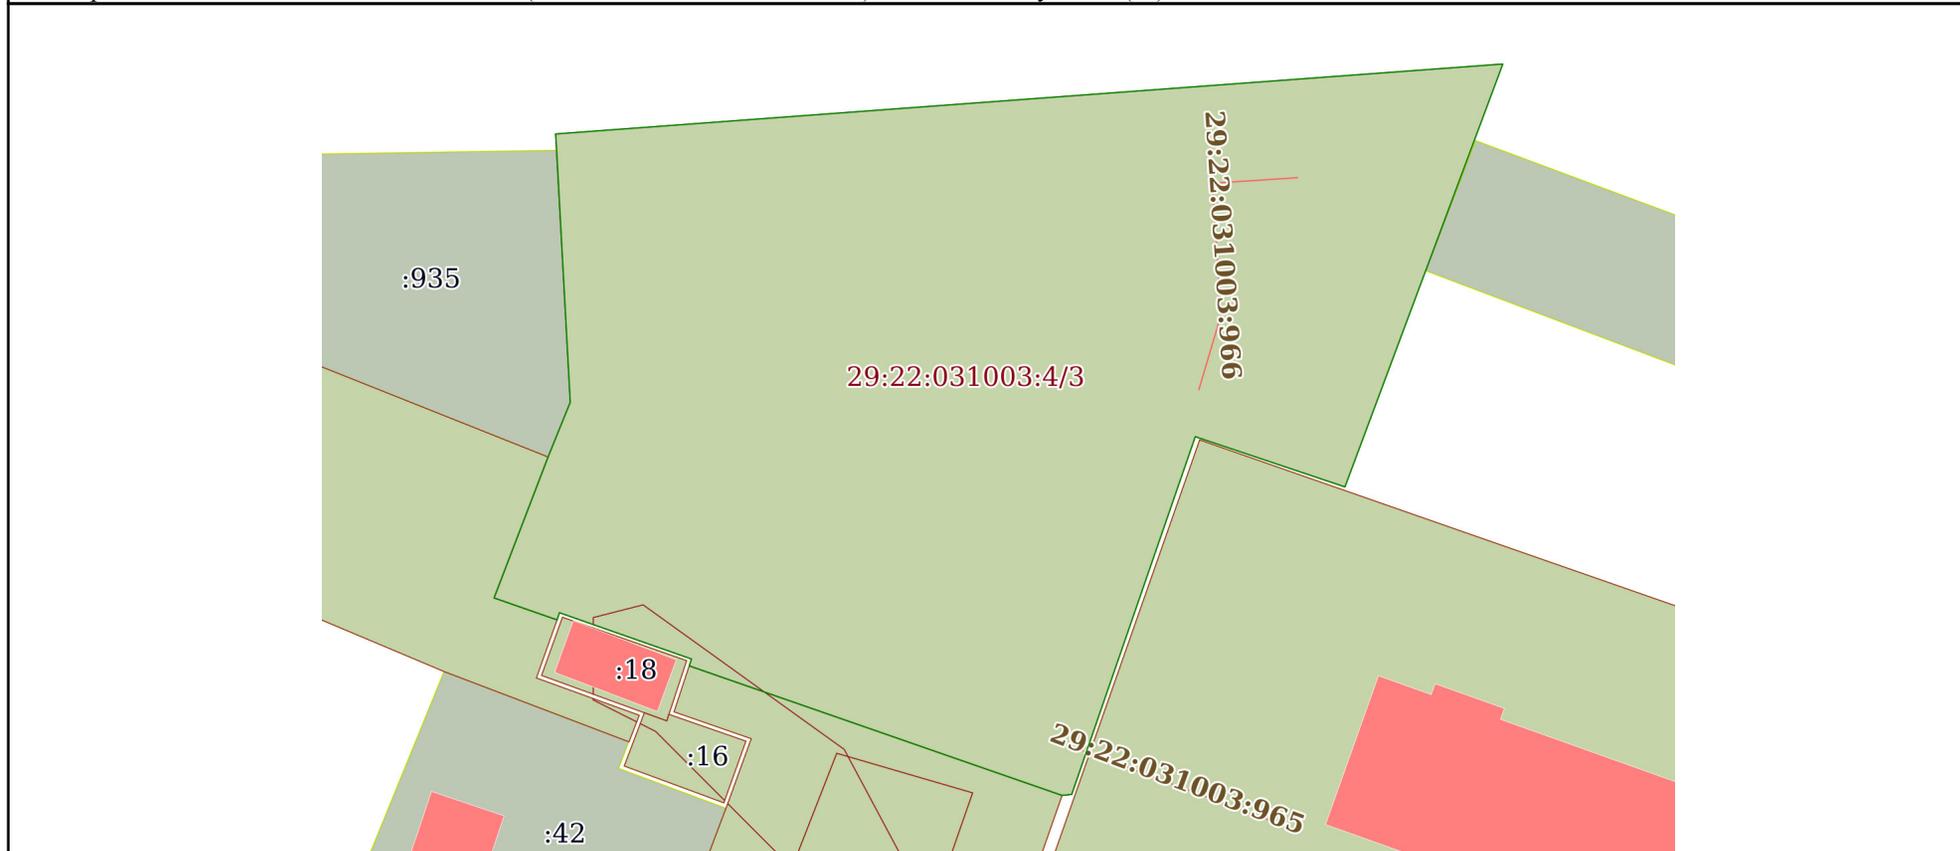

Масштаб 1:900      Условные обозначения:


 ДОКУМЕНТ ПОДПИСАН  
 ЭЛЕКТРОННОЙ ПОДПИСЬЮ  
 Сертификат: 00ВВ056В7401СВ38D2В3576АСDС8425108  
 Владелец: ФЕДЕРАЛЬНАЯ СЛУЖБА ГОСУДАРСТВЕННОЙ  
 РЕГИСТРАЦИИ, КАДАСТРА И КАРТОГРАФИИ  
 Действителен: с 27.06.2023 по 19.09.2024

полное наименование должности      инициалы, фамилия

**Филиал публично-правовой компании "Роскадастр" по Архангельской области и Ненецкому автономному округу**  
полное наименование органа регистрации прав

Выписка из Единого государственного реестра недвижимости об объекте недвижимости

Сведения о характеристиках объекта недвижимости

На основании запроса от 07.04.2025, поступившего на рассмотрение 07.04.2025, сообщаем, что согласно записям Единого государственного реестра недвижимости:

Раздел 1 Лист 1

Земельный участок			
вид объекта недвижимости			

Лист № 1 раздела 1	Всего листов раздела 1: 5	Всего разделов: 8	Всего листов выписки: 18
--------------------	---------------------------	-------------------	--------------------------

07.04.2025г. № КУВИ-001/2025-84739948	
Кадастровый номер:	29:22:031003:4
Номер кадастрового квартала:	29:22:031003
Дата присвоения кадастрового номера:	05.05.1999

Ранее присвоенный государственный учетный номер:	Кадастровый номер 29:22:031003:0004; 29:22:031002:0001
Местоположение:	установлено относительно ориентира, расположенного за пределами участка. Ориентир жилой дом. Участок находится примерно в 0,1 м от ориентира по направлению на юго-восток. Почтовый адрес ориентира: обл. Архангельская, г. Архангельск, ул. Партизанская, дом 51, корпус 1
Площадь:	6806 +/- 29
Кадастровая стоимость, руб.:	11004138.15
Кадастровые номера расположенных в пределах земельного участка объектов недвижимости:	29:22:000000:1140, 29:22:031003:966, 29:22:031003:965
Кадастровые номера объектов недвижимости, из которых образован объект недвижимости:	данные отсутствуют
Кадастровые номера образованных объектов недвижимости:	данные отсутствуют
Категория земель:	Земли населенных пунктов
Виды разрешенного использования:	для завершения строительства 9-эт.жилого дома
Сведения о кадастровом инженере:	Автушко Елена Сергеевна, СНИЛС 137-342-874 69, договор на выполнение кадастровых работ от 27.10.2020 № б/н, дата завершения кадастровых работ: 16.05.2022
Сведения о лесах, водных объектах и об иных природных объектах, расположенных в пределах земельного участка:	данные отсутствуют



ДОКУМЕНТ ПОДПИСАН  
ЭЛЕКТРОННОЙ ПОДПИСЬЮ

Сертификат: 009F0BDC181A023B64597F1E2579BEFB50

Владелец: ФЕДЕРАЛЬНАЯ СЛУЖБА ГОСУДАРСТВЕННОЙ  
РЕГИСТРАЦИИ, КАДАСТРА И КАРТОГРАФИИ  
Действителен: с 02.08.2024 по 26.10.2025

полное наименование должности

инициалы, фамилия

Земельный участок			
вид объекта недвижимости			
Лист № 2 раздела 1	Всего листов раздела 1: 5	Всего разделов: 8	Всего листов выписки: 18
07.04.2025г. № КУВИ-001/2025-84739948			
Кадастровый номер:		29:22:031003:4	
Сведения о том, что земельный участок полностью расположен в границах зоны с особыми условиями использования территории, территории объекта культурного наследия, публичного сервитута:		<p>Земельный участок полностью расположен в границах зоны с реестровым номером 29:00-6.450 от 18.11.2024, ограничение использования земельного участка в пределах зоны: В седьмой подзоне приаэродромной территории аэродрома, ввиду превышения уровня шумового воздействия от летной эксплуатации воздушных судов, запрещается размещать объекты, виды которых в зависимости от их функционального назначения определяются уполномоченным Правительством Российской Федерации федеральным органом исполнительной власти при установлении соответствующей приаэродромной территории с учётом требований законодательства в области обеспечения санитарно-эпидемиологического благополучия населения, если иное не установлено федеральными законами. - запрет размещения больниц и санаториев и прилегающих к ним территорий. - разрешение строительства или реконструкции объектов жилого или социального назначения с нормируемыми по шуму функциональными элементами придомовых территорий при условии выполнения строительных решений, обеспечивающих допустимые уровни шума в нормируемых помещениях таких объектов., вид/наименование: Приаэродромная территория аэродрома Архангельск (Талаги). Седьмая подзона (контур 45 дБА), тип: Приаэродромная территория, дата решения: 04.07.2023, номер решения: 586, наименование ОГВ/ОМСУ: Министерство обороны Российской Федерации, источник официального опубликования: не подлежит к опубликованию</p> <p>Земельный участок полностью расположен в границах зоны с реестровым номером 29:00-6.451 от 18.11.2024, ограничение использования земельного участка в пределах зоны: В границах шестой подзоны установлен запрет размещения объектов, способствующих привлечению и массовому скоплению птиц. Перечень основных объектов и видов деятельности, запрещенных к размещению в шестой подзоне, принят в соответствии с "Правилами аэронавигационного обслуживания. Аэродромы" (PANS-Аэродромы, Doc 9981 5/11/20, издание третье, 2020, Часть II, Дополнение к главе 6): - переработка рыбы, - земледелие, - пастбища для скота, - мусорные свалки и места захоронения отходов, - крыши производственных зданий и парковочные площадки или иная инфраструктура, - арены и предприятия общественного питания, - заказники, - искусственные и естественные озера, - животноводческие фермы, - бойни. Для исключения массового скопления птиц в границах шестой подзоны рекомендуется применение установок и средств отпугивания., вид/наименование: Приаэродромная территория аэродрома Архангельск (Талаги). Шестая подзона, тип: Приаэродромная территория, дата решения: 04.07.2023, номер решения: 586, наименование ОГВ/ОМСУ: Министерство обороны Российской Федерации, источник официального опубликования: не подлежит к опубликованию</p>	
Сведения о том, что земельный участок расположен в границах особой экономической зоны, территории опережающего развития, зоны территориального развития в Российской Федерации, игровой зоны:		данные отсутствуют	



ДОКУМЕНТ ПОДПИСАН  
ЭЛЕКТРОННОЙ ПОДПИСЬЮ

Сертификат: 009F0BDC181A023B64597F1E2579BEFB50

Владелец: ФЕДЕРАЛЬНАЯ СЛУЖБА ГОСУДАРСТВЕННОЙ  
РЕГИСТРАЦИИ, КАДАСТРА И КАРТОГРАФИИ  
Действителен: с 02.08.2024 по 26.10.2025

полное наименование должности

инициалы, фамилия

Земельный участок			
вид объекта недвижимости			
Лист № 3 раздела 1	Всего листов раздела 1: 5	Всего разделов: 8	Всего листов выписки: 18
07.04.2025г. № КУВИ-001/2025-84739948			
Кадастровый номер:		29:22:031003:4	
Сведения о том, что земельный участок расположен в границах особо охраняемой природной территории, Байкальской природной территории и ее экологических зон, лесопарковом зеленом поясе, охотничьего угодья, лесничества:		данные отсутствуют	
Сведения о расположении земельного участка и (или) расположенного на нем объекта недвижимости в границах территории, в отношении которой принято решение о резервировании земель для государственных или муниципальных нужд:		данные отсутствуют	
Сведения о результатах проведения государственного земельного надзора:		<p>Мероприятие: Внеплановая проверка по государственному земельному надзору проведено: Управление Росреестра по Архангельской области и Ненецкому автономному округу. Дата окончания проведения мероприятия по государственному земельному надзору: 23.07.2020 Результаты проведенного мероприятия: правонарушение выявлено. Вид выявленного правонарушения: неиспользование земельного участка для строительства многоквартирного жилого дома, включая площадь нарушения: 6668, признаки выявленного правонарушения: ст. 42 ЗК РФ, ч.3 ст.8.8 КоАП РФ. В ходе проведенного мероприятия оформлен Иной документ Номер: 08-17/20-168 Дата: 23.07.2020 В ходе проведенного мероприятия оформлен Иной документ Номер: 08-17/20-168 Дата: 23.07.2020 Не устранено Мероприятие: Административное обследование по государственному земельному надзору проведено: Управление Росреестра по Архангельской области и Ненецкому автономному округу. Дата окончания проведения мероприятия по государственному земельному надзору: 07.08.2020 Результаты проведенного мероприятия: правонарушение выявлено. Вид выявленного правонарушения: , включая площадь нарушения: , признаки выявленного правонарушения: . В ходе проведенного мероприятия оформлен Иной документ Номер: 08-18/20-113 Дата: 07.08.2020 В ходе проведенного мероприятия оформлен Иной документ Номер: 08-18/20-114 Дата: 07.08.2020 Не устранено Мероприятие: Внеплановая проверка по государственному земельному надзору проведено: Управление Росреестра по Архангельской области и Ненецкому автономному округу. Дата окончания проведения мероприятия по государственному земельному надзору: 04.02.2021 Результаты проведенного мероприятия: правонарушение не выявлено. В ходе проведенного мероприятия оформлен Иной документ Номер: 08-16/21-30 Дата: 04.02.2021</p>	
Сведения о расположении земельного участка в границах территории, в отношении которой утвержден проект межевания территории:		данные отсутствуют	
Условный номер земельного участка:		данные отсутствуют	



ДОКУМЕНТ ПОДПИСАН  
ЭЛЕКТРОННОЙ ПОДПИСЬЮ

Сертификат: 009F0BDC181A023B64597F1E2579BEFB50

Владелец: ФЕДЕРАЛЬНАЯ СЛУЖБА ГОСУДАРСТВЕННОЙ  
РЕГИСТРАЦИИ, КАДАСТРА И КАРТОГРАФИИ  
Действителен: с 02.08.2024 по 26.10.2025

полное наименование должности

инициалы, фамилия

Земельный участок			
вид объекта недвижимости			

Лист № 4 раздела 1	Всего листов раздела 1: 5	Всего разделов: 8	Всего листов выписки: 18
--------------------	---------------------------	-------------------	--------------------------

07.04.2025г. № КУВИ-001/2025-84739948

Кадастровый номер:	29:22:031003:4
--------------------	----------------

Сведения о принятии акта и (или) заключении договора, предусматривающих предоставление в соответствии с земельным законодательством исполнительным органом государственным органом власти или органом местного самоуправления, находящегося в государственной или муниципальной собственности земельного участка для строительства наемного дома социального использования или наемного дома коммерческого использования:	данные отсутствуют
Сведения о том, что земельный участок или земельные участки образованы на основании решения об изъятии земельного участка и (или) расположенного на нем объекта недвижимости для государственных или муниципальных нужд:	данные отсутствуют
Сведения о том, что земельный участок образован из земель или земельного участка, государственная собственность на которые не разграничена:	данные отсутствуют
Сведения о наличии земельного спора о местоположении границ земельных участков:	данные отсутствуют
Статус записи об объекте недвижимости:	Сведения об объекте недвижимости имеют статус "актуальные, ранее учтенные"
Особые отметки:	Сведения об ограничениях права на объект недвижимости, обременениях данного объекта, не зарегистрированных в реестре прав, ограничений прав и обременений недвижимого имущества: вид ограничения (обременения): ограничения прав на земельный участок, предусмотренные статьей 56 Земельного кодекса Российской Федерации; срок действия: с 03.11.2020; реквизиты документа-основания: водный кодекс РФ от 03.06.2006 № 74-ФЗ выдан: Российская Федерация; постановление "О зонах затопления, подтопления" от 18.04.2014 № 360 выдан: Правительство Российской Федерации; приказ "Об определении границ зон затопления, подтопления в административных границах муниципального образования "город Архангельск", Архангельской области" от 01.10.2020 № 96 выдан: Двинско-Печорское бассейновое водное управление Федерального агентства водных ресурсов. вид ограничения (обременения): ограничения прав на земельный участок, предусмотренные статьей 56 Земельного кодекса Российской Федерации; срок действия: с 16.11.2020; реквизиты документа-основания: водный кодекс РФ от 03.06.2006 № 74-ФЗ выдан: Российская Федерация; постановление "О зонах затопления, подтопления" от 18.04.2014 № 360 выдан: Правительство Российской Федерации; приказ "Об определении границ зон затопления, подтопления в административных границах муниципального образования "город Архангельск",



ДОКУМЕНТ ПОДПИСАН  
ЭЛЕКТРОННОЙ ПОДПИСЬЮ

Сертификат: 009F0BDC181A023B64597F1E2579BEFB50

Владелец: ФЕДЕРАЛЬНАЯ СЛУЖБА ГОСУДАРСТВЕННОЙ

РЕГИСТРАЦИИ, КАДАСТРА И КАРТОГРАФИИ

Действителен: с 02.08.2024 по 26.10.2025

полное наименование должности

инициалы, фамилия

Земельный участок			
вид объекта недвижимости			
Лист № 5 раздела 1	Всего листов раздела 1: 5	Всего разделов: 8	Всего листов выписки: 18
07.04.2025г. № КУВИ-001/2025-84739948			
Кадастровый номер:		29:22:031003:4	
		Архангельской области" от 01.10.2020 № 96 выдан: Двинско-Печорское бассейновое водное управление Федерального агентства водных ресурсов. вид ограничения (обременения): ограничения прав на земельный участок, предусмотренные статьей 56 Земельного кодекса Российской Федерации; срок действия: с 04.12.2024; реквизиты документа-основания: приказ "Об установлении приаэродромной территории аэродрома Архангельск (Талаги)" от 04.07.2023 № 586 выдан: Министерство обороны Российской Федерации. вид ограничения (обременения): ограничения прав на земельный участок, предусмотренные статьей 56 Земельного кодекса Российской Федерации; срок действия: с 01.03.2025; реквизиты документа-основания: приказ "Об установлении приаэродромной территории аэродрома Архангельск (Талаги)" от 04.07.2023 № 586 выдан: Министерство обороны Российской Федерации.	
Получатель выписки:		АДМИНИСТРАЦИЯ ГОРОДСКОГО ОКРУГА "ГОРОД АРХАНГЕЛЬСК"	

полное наименование должности		ДОКУМЕНТ ПОДПИСАН	инициалы, фамилия
		ЭЛЕКТРОННОЙ ПОДПИСЬЮ	
	Сертификат: 009F0BDC181A023B64597F1E2579BEFB50		
	Владелец: ФЕДЕРАЛЬНАЯ СЛУЖБА ГОСУДАРСТВЕННОЙ РЕГИСТРАЦИИ, КАДАСТРА И КАРТОГРАФИИ		
	Действителен: с 02.08.2024 по 26.10.2025		

Выписка из Единого государственного реестра недвижимости об объекте недвижимости  
Сведения о зарегистрированных правах

Земельный участок			
вид объекта недвижимости			
Лист № 1 раздела 2	Всего листов раздела 2: 3	Всего разделов: 8	Всего листов выписки: 18
07.04.2025г. № КУВИ-001/2025-84739948			
Кадастровый номер:		29:22:031003:4	
1	Правообладатель (правообладатели):	1.1	данные о правообладателе отсутствуют
	Сведения о возможности предоставления третьим лицам персональных данных физического лица:	1.1.1	данные отсутствуют
2	Вид, номер, дата и время государственной регистрации права:	2.1	не зарегистрировано
3	Сведения об осуществлении государственной регистрации сделки, права без необходимого в силу закона согласия третьего лица, органа:	3.1	данные отсутствуют
4	Ограничение прав и обременение объекта недвижимости:		
	4.1 вид:	Аренда	
	дата государственной регистрации:	21.10.2022 08:31:28	
	номер государственной регистрации:	29:22:031003:4-29/188/2022-3	
	срок, на который установлены ограничение прав и обременение объекта недвижимости:	Срок действия с 07.10.2022 по 06.10.2028	
	лицо, в пользу которого установлены ограничение прав и обременение объекта недвижимости:	Общество с ограниченной ответственностью "Оберон", ИНН: 2901126267, ОГРН: 1042900018809	
	сведения о возможности предоставления третьим лицам персональных данных физического лица	данные отсутствуют	
	основание государственной регистрации:	Договор аренды земельного участка, № 5/506 (сев), выдан 07.10.2022, дата государственной регистрации: 21.10.2022, номер государственной регистрации: 29:22:031003:4-29/188/2022-4 Соглашение о внесении изменений в договор аренды земельного участка от 07.10.2022 № 5/506 (сев), выдан 14.11.2022, дата государственной регистрации: 24.11.2022, номер государственной регистрации: 29:22:031003:4-29/188/2022-5	
	сведения об осуществлении государственной регистрации сделки, права, ограничения права без необходимого в силу закона согласия третьего лица, органа:	данные отсутствуют	
	сведения об управляющем залогом и о договоре управления залогом, если такой договор заключен для управления ипотекой:	данные отсутствуют	



ДОКУМЕНТ ПОДПИСАН  
ЭЛЕКТРОННОЙ ПОДПИСЬЮ

Сертификат: 009F0BDC181A023B64597F1E2579BEFB50

Владелец: ФЕДЕРАЛЬНАЯ СЛУЖБА ГОСУДАРСТВЕННОЙ  
РЕГИСТРАЦИИ, КАДАСТРА И КАРТОГРАФИИ  
Действителен: с 02.08.2024 по 26.10.2025

полное наименование должности

инициалы, фамилия

Земельный участок		
вид объекта недвижимости		
Лист № 2 раздела 2	Всего листов раздела 2: 3	Всего разделов: 8
Всего листов выписки: 18		
07.04.2025г. № КУВИ-001/2025-84739948		
Кадастровый номер:		29:22:031003:4
	сведения о депозитарии, который осуществляет хранение обездвиженной документарной закладной или электронной закладной:	
	ведения о внесении изменений или дополнений в регистрационную запись об ипотеке:	
5	Договоры участия в долевом строительстве:	не зарегистрировано
6	Заявленные в судебном порядке права требования:	данные отсутствуют
7	Сведения о возможности предоставления третьим лицам персональных данных физического лица	данные отсутствуют
8	Сведения о возражении в отношении зарегистрированного права:	данные отсутствуют
9	Сведения о наличии решения об изъятии объекта недвижимости для государственных и муниципальных нужд:	данные отсутствуют
10	Сведения о невозможности государственной регистрации без личного участия правообладателя или его законного представителя:	данные отсутствуют
11	Правопритязания и сведения о наличии поступивших, но не рассмотренных заявлений о проведении государственной регистрации права (перехода, прекращения права), ограничения права или обременения объекта недвижимости, сделки в отношении объекта недвижимости:	отсутствуют



ДОКУМЕНТ ПОДПИСАН  
ЭЛЕКТРОННОЙ ПОДПИСЬЮ

Сертификат: 009F0BDC181A023B64597F1E2579BEFB50

Владелец: ФЕДЕРАЛЬНАЯ СЛУЖБА ГОСУДАРСТВЕННОЙ

РЕГИСТРАЦИИ, КАДАСТРА И КАРТОГРАФИИ

Действителен: с 02.08.2024 по 26.10.2025

полное наименование должности

инициалы, фамилия


Земельный участок			
вид объекта недвижимости			
Лист № 3 раздела 2	Всего листов раздела 2: 3	Всего разделов: 8	Всего листов выписки: 18
07.04.2025г. № КУВИ-001/2025-84739948			
Кадастровый номер:		29:22:031003:4	
11	Сведения о невозможности государственной регистрации перехода, прекращения, ограничения права на земельный участок из земель сельскохозяйственного назначения:	данные отсутствуют	

полное наименование должности	 ДОКУМЕНТ ПОДПИСАН ЭЛЕКТРОННОЙ ПОДПИСЬЮ Сертификат: 009F0BDC181A023B64597F1E2579BEFB50 Владелец: ФЕДЕРАЛЬНАЯ СЛУЖБА ГОСУДАРСТВЕННОЙ РЕГИСТРАЦИИ, КАДАСТРА И КАРТОГРАФИИ Действителен: с 02.08.2024 по 26.10.2025	инициалы, фамилия
-------------------------------	---	-------------------

Выписка из Единого государственного реестра недвижимости об объекте недвижимости  
Описание местоположения земельного участка

Земельный участок			
вид объекта недвижимости			
Лист № 1 раздела 3	Всего листов раздела 3: 1	Всего разделов: 8	Всего листов выписки: 18
07.04.2025г. № КУВИ-001/2025-84739948			
Кадастровый номер:		29:22:031003:4	

План (чертеж, схема) земельного участка

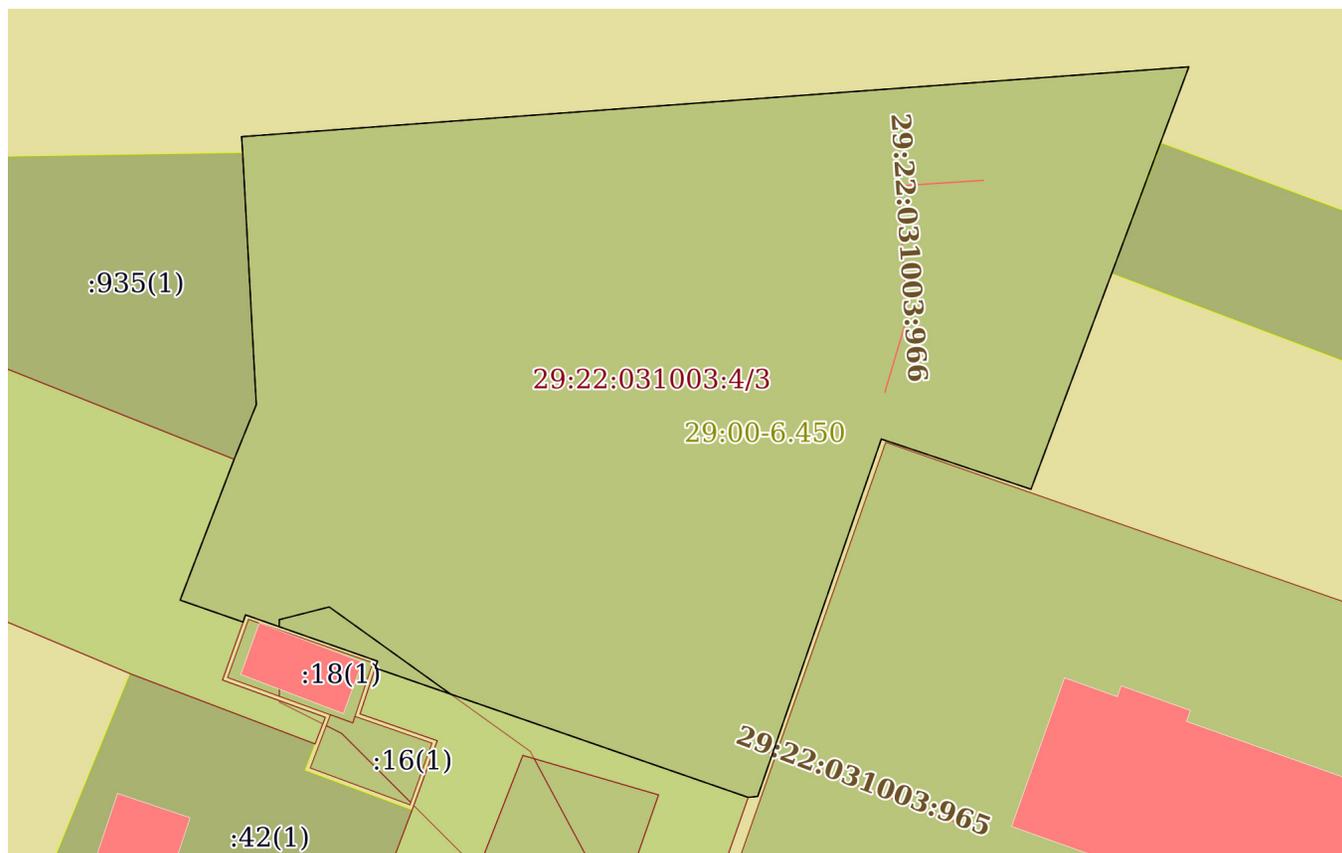

Масштаб 1:900

Условные обозначения:



ДОКУМЕНТ ПОДПИСАН  
ЭЛЕКТРОННОЙ ПОДПИСЬЮ

Сертификат: 009F0BDC181A023B64597F1E2579BEFB50

Владелец: ФЕДЕРАЛЬНАЯ СЛУЖБА ГОСУДАРСТВЕННОЙ  
РЕГИСТРАЦИИ, КАДАСТРА И КАРТОГРАФИИ  
Действителен: с 02.08.2024 по 26.10.2025

полное наименование должности

инициалы, фамилия

## Выписка из Единого государственного реестра недвижимости об объекте недвижимости

## Описание местоположения земельного участка

Земельный участок			
вид объекта недвижимости			
Лист № 1 раздела 3.1	Всего листов раздела 3.1: 1	Всего разделов: 8	Всего листов выписки: 18
07.04.2025г. № КУВИ-001/2025-84739948			
Кадастровый номер:		29:22:031003:4	

Описание местоположения границ земельного участка							
№ п/п	Номер точки		Дирекционный угол	Горизонтальное проложение, м	Описание закрепления на местности	Кадастровые номера смежных участков	Сведения об адресах правообладателей смежных земельных участков
	начальная	конечная					
1	2	3	4	5	6	7	8
1	1.1.1	1.1.2	85°47.1'	115.23	данные отсутствуют	данные отсутствуют	данные отсутствуют
2	1.1.2	1.1.3	200°28.9'	9.83	данные отсутствуют	данные отсутствуют	данные отсутствуют
3	1.1.3	1.1.4	200°29.6'	16.91	данные отсутствуют	данные отсутствуют	данные отсутствуют
4	1.1.4	1.1.5	200°30.6'	27.94	данные отсутствуют	данные отсутствуют	данные отсутствуют
5	1.1.4	1.1.4			данные отсутствуют	29:22:031003:3(1)	данные отсутствуют
6	1.1.5	1.1.6	288°30.7'	19.15	данные отсутствуют	данные отсутствуют	данные отсутствуют
7	1.1.6	1.1.7	199°5.7'	45.85	данные отсутствуют	данные отсутствуют	данные отсутствуют
8	1.1.7	1.1.8	264°5.6'	1.17	данные отсутствуют	данные отсутствуют	данные отсутствуют
9	1.1.8	1.1.9	289°7.9'	47.87	данные отсутствуют	29:22:031003:43(1)	данные отсутствуют
10	1.1.9	1.1.10	18°1.2'	0.87	данные отсутствуют	данные отсутствуют	данные отсутствуют
11	1.1.10	1.1.11	289°18.0'	16.97	данные отсутствуют	данные отсутствуют	данные отсутствуют
12	1.1.11	1.1.12	198°26.1'	0.92	данные отсутствуют	данные отсутствуют	данные отсутствуют
13	1.1.12	1.1.13	289°11.8'	8.09	данные отсутствуют	29:22:031003:43(1)	данные отсутствуют
14	1.1.13	1.1.14	20°59.6'	18.28	данные отсутствуют	29:22:031003:43(1)	данные отсутствуют
15	1.1.14	1.1.15	22°5.0'	7.15	данные отсутствуют	29:22:031003:935(1)	адрес отсутствует
16	1.1.15	1.1.16	356°54.4'	30.58	данные отсутствуют	29:22:031003:935(1)	адрес отсутствует
17	1.1.16	1.1.1	356°12.3'	1.96	данные отсутствуют	данные отсутствуют	данные отсутствуют



ДОКУМЕНТ ПОДПИСАН  
ЭЛЕКТРОННОЙ ПОДПИСЬЮ

Сертификат: 009F0BDC181A023B64597F1E2579BEFB50

Владелец: ФЕДЕРАЛЬНАЯ СЛУЖБА ГОСУДАРСТВЕННОЙ  
РЕГИСТРАЦИИ, КАДАСТРА И КАРТОГРАФИИ  
Действителен: с 02.08.2024 по 26.10.2025

полное наименование должности

инициалы, фамилия

## Выписка из Единого государственного реестра недвижимости об объекте недвижимости

## Описание местоположения земельного участка

Земельный участок			
вид объекта недвижимости			
Лист № 1 раздела 3.2	Всего листов раздела 3.2: 1	Всего разделов: 8	Всего листов выписки: 18
07.04.2025г. № КУВИ-001/2025-84739948			
Кадастровый номер:		29:22:031003:4	

Сведения о характерных точках границы земельного участка				
Система координат МСК-29, зона 2				
Номер точки	Координаты, м		Описание закрепления на местности	Средняя квадратичная погрешность определения координат характерных точек границ земельного участка, м
	X	Y		
1	2	3	4	5
1	658644.12	2522344.39	Закрепление отсутствует	0.1
2	658652.59	2522459.31	Закрепление отсутствует	0.1
3	658643.38	2522455.87	Закрепление отсутствует	0.1
4	658627.54	2522449.95	Закрепление отсутствует	0.1
5	658601.37	2522440.16	Закрепление отсутствует	0.1
6	658607.45	2522422	Закрепление отсутствует	0.1
7	658564.12	2522407	Закрепление отсутствует	0.1
8	658564	2522405.84	Закрепление отсутствует	0.1
9	658579.69	2522360.61	Закрепление отсутствует	0.1
10	658580.52	2522360.88	Закрепление отсутствует	0.1
11	658586.13	2522344.86	Закрепление отсутствует	0.1
12	658585.26	2522344.57	Закрепление отсутствует	0.1
13	658587.92	2522336.93	Закрепление отсутствует	0.1
14	658604.99	2522343.48	Закрепление отсутствует	0.1
15	658611.62	2522346.17	Закрепление отсутствует	0.1
16	658642.16	2522344.52	Закрепление отсутствует	0.1
1	658644.12	2522344.39	Закрепление отсутствует	0.1

	ДОКУМЕНТ ПОДПИСАН ЭЛЕКТРОННОЙ ПОДПИСЬЮ	
Сертификат: 009F0BDC181A023B64597F1E2579BEFB50 Владелец: ФЕДЕРАЛЬНАЯ СЛУЖБА ГОСУДАРСТВЕННОЙ РЕГИСТРАЦИИ, КАДАСТРА И КАРТОГРАФИИ Действителен: с 02.08.2024 по 26.10.2025		инициалы, фамилия
полное наименование должности		

Выписка из Единого государственного реестра недвижимости об объекте недвижимости  
Сведения о частях земельного участка

Земельный участок			
вид объекта недвижимости			
Лист № 1 раздела 4	Всего листов раздела 4: 2	Всего разделов: 8	Всего листов выписки: 18
07.04.2025г. № КУВИ-001/2025-84739948			
Кадастровый номер:		29:22:031003:4	

План (чертеж, схема) части земельного участка      Учетный номер части: 29:22:031003:4/2



Масштаб 1:200      Условные обозначения:

полное наименование должности	 ДОКУМЕНТ ПОДПИСАН ЭЛЕКТРОННОЙ ПОДПИСЬЮ	инициалы, фамилия
	Сертификат: 009F0BDC181A023B64597F1E2579BEFB50 Владелец: ФЕДЕРАЛЬНАЯ СЛУЖБА ГОСУДАРСТВЕННОЙ РЕГИСТРАЦИИ, КАДАСТРА И КАРТОГРАФИИ Действителен: с 02.08.2024 по 26.10.2025	

Земельный участок

вид объекта недвижимости

Лист № 2 раздела 4

Всего листов раздела 4: 2

Всего разделов: 8

Всего листов выписки: 18


07.04.2025г. № КУВИ-001/2025-84739948

Кадастровый номер:

29:22:031003:4

План (чертеж, схема) части земельного участка

Учетный номер части: 29:22:031003:4/3

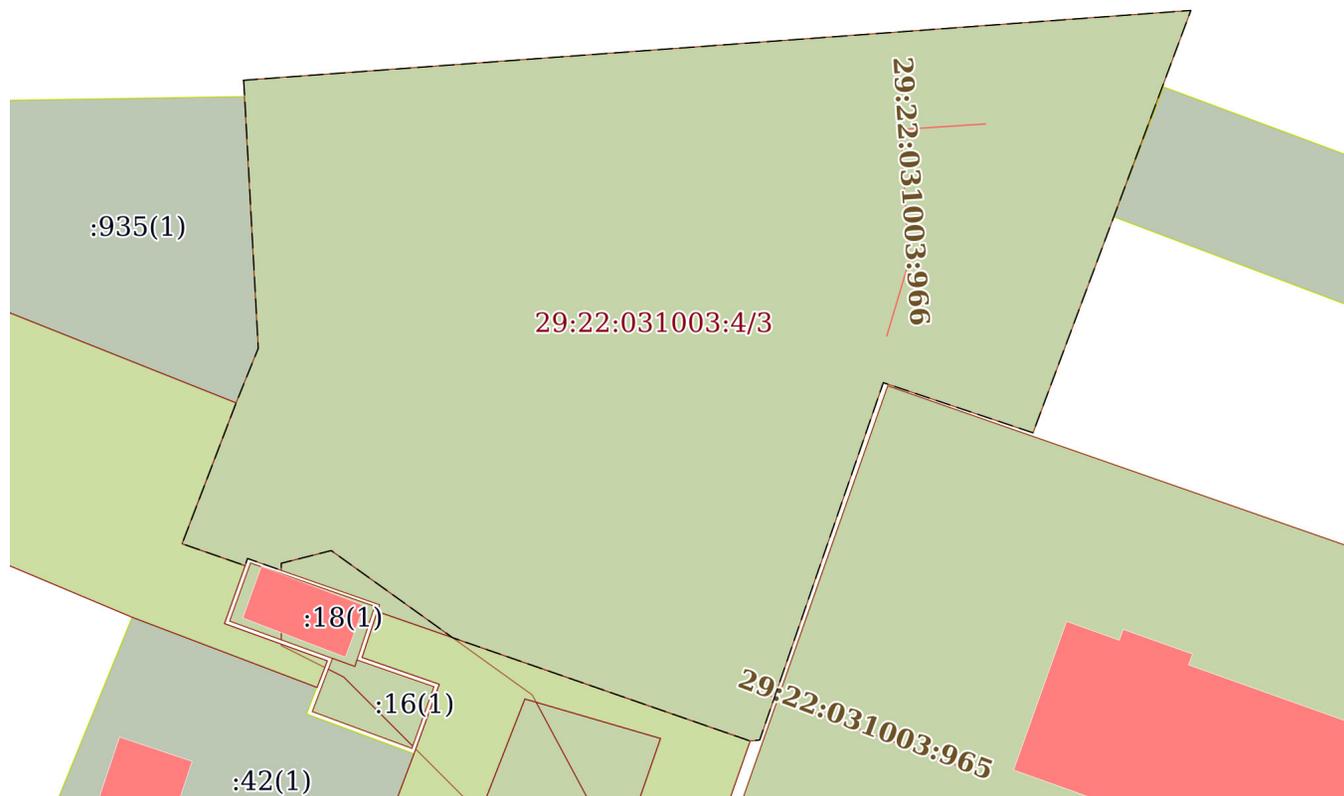

Масштаб 1:900

Условные обозначения:



ДОКУМЕНТ ПОДПИСАН  
ЭЛЕКТРОННОЙ ПОДПИСЬЮ

Сертификат: 009F0BDC181A023B64597F1E2579BEFB50

Владелец: ФЕДЕРАЛЬНАЯ СЛУЖБА ГОСУДАРСТВЕННОЙ

РЕГИСТРАЦИИ, КАДАСТРА И КАРТОГРАФИИ

Действителен: с 02.08.2024 по 26.10.2025

полное наименование должности

инициалы, фамилия

## Выписка из Единого государственного реестра недвижимости об объекте недвижимости

## Сведения о частях земельного участка

Земельный участок			
вид объекта недвижимости			
Лист № 1 раздела 4.1	Всего листов раздела 4.1: 3	Всего разделов: 8	Всего листов выписки: 18
07.04.2025г. № КУВИ-001/2025-84739948			
Кадастровый номер:		29:22:031003:4	

Учетный номер части	Площадь, м2	Содержание ограничения в использовании или ограничения права на объект недвижимости или обременения объекта недвижимости
1	2	3
29:22:031003:4/2	51	вид ограничения (обременения): ограничения прав на земельный участок, предусмотренные статьей 56 Земельного кодекса Российской Федерации; Срок действия: не установлен; реквизиты документа-основания: водный кодекс РФ от 03.06.2006 № 74-ФЗ выдан: Российская Федерация; постановление "О зонах затопления, подтопления" от 18.04.2014 № 360 выдан: Правительство Российской Федерации; приказ "Об определении границ зон затопления, подтопления в административных границах муниципального образования "город Архангельск", Архангельской области" от 01.10.2020 № 96 выдан: Двинско-Печорское бассейновое водное управление Федерального агентства водных ресурсов; Содержание ограничения (обременения): В границах зон затопления, подтопления, в соответствии с законодательством Российской Федерации о градостроительной деятельности отнесенных к зонам с особыми условиями использования территорий, запрещаются: 1) размещение новых населенных пунктов и строительство объектов капитального строительства без обеспечения инженерной защиты таких населенных пунктов и объектов от затопления, подтопления; 2) использование сточных вод в целях регулирования плодородия почв; 3) размещение кладбищ, скотомогильников, объектов размещения отходов производства и потребления, химических, взрывчатых, токсичных, отравляющих и ядовитых веществ, пунктов хранения и захоронения радиоактивных отходов; 4) осуществление авиационных мер по борьбе с вредными организмами. Водный Кодекс Российской Федерации (от 03.06.2006 г. № 74-ФЗ); Реестровый номер границы: 29:00-6.275; Вид объекта реестра границ: Зона с особыми условиями использования территории; Вид зоны по документу: Граница зоны подтопления муниципального образования «Город Архангельск» (территориальные округа Соломбальский, Северный); Тип зоны: Иная зона с особыми условиями использования территории
29:22:031003:4/3	6755	вид ограничения (обременения): ограничения прав на земельный участок, предусмотренные статьей 56 Земельного кодекса Российской Федерации; Срок действия: не установлен; реквизиты документа-основания: водный кодекс РФ от 03.06.2006 № 74-ФЗ выдан: Российская Федерация; постановление "О зонах затопления, подтопления" от 18.04.2014 № 360 выдан: Правительство Российской Федерации; приказ "Об определении границ зон затопления, подтопления в административных границах муниципального образования "город Архангельск", Архангельской области" от 01.10.2020 № 96 выдан: Двинско-Печорское бассейновое водное управление Федерального агентства водных ресурсов; Содержание ограничения (обременения): В границах зон затопления, подтопления, в соответствии с законодательством Российской Федерации о



ДОКУМЕНТ ПОДПИСАН  
ЭЛЕКТРОННОЙ ПОДПИСЬЮ

Сертификат: 009F0BDC181A023B64597F1E2579BEFB50

Владелец: ФЕДЕРАЛЬНАЯ СЛУЖБА ГОСУДАРСТВЕННОЙ  
РЕГИСТРАЦИИ, КАДАСТРА И КАРТОГРАФИИ  
Действителен: с 02.08.2024 по 26.10.2025

полное наименование должности

инициалы, фамилия

Земельный участок			
вид объекта недвижимости			
Лист № 2 раздела 4.1	Всего листов раздела 4.1: 3	Всего разделов: 8	Всего листов выписки: 18
07.04.2025г. № КУВИ-001/2025-84739948			
Кадастровый номер:		29:22:031003:4	
		градостроительной деятельности отнесенных к зонам с особыми условиями использования территорий, запрещаются: 1) размещение новых населенных пунктов и строительство объектов капитального строительства без обеспечения инженерной защиты таких населенных пунктов и объектов от затопления, подтопления; 2) использование сточных вод в целях регулирования плодородия почв; 3) размещение кладбищ, скотомогильников, объектов размещения отходов производства и потребления, химических, взрывчатых, токсичных, отравляющих и ядовитых веществ, пунктов хранения и захоронения радиоактивных отходов; 4) осуществление авиационных мер по борьбе с вредными организмами. Водный Кодекс Российской Федерации (от 03.06.2006 г. № 74-ФЗ); Реестровый номер границы: 29:00-6.274; Вид объекта реестра границ: Зона с особыми условиями использования территории; Вид зоны по документу: Граница зоны затопления муниципального образования «Город Архангельск» (территориальные округа Соломбальский, Северный); Тип зоны: Иная зона с особыми условиями использования территории	
	Весь	вид ограничения (обременения): ограничения прав на земельный участок, предусмотренные статьей 56 Земельного кодекса Российской Федерации; Срок действия: не установлен; реквизиты документа-основания: приказ "Об установлении приаэродромной территории аэродрома Архангельск (Талаги)" от 04.07.2023 № 586 выдан: Министерство обороны Российской Федерации; Содержание ограничения (обременения): В седьмой подзоне приаэродромной территории аэродрома, ввиду превышения уровня шумового воздействия от летной эксплуатации воздушных судов, запрещается размещать объекты, виды которых в зависимости от их функционального назначения определяются уполномоченным Правительством Российской Федерации федеральным органом исполнительной власти при установлении соответствующей приаэродромной территории с учётом требований законодательства в области обеспечения санитарно-эпидемиологического благополучия населения, если иное не установлено федеральными законами. - запрет размещения больниц и санаториев и прилегающих к ним территорий. - разрешение строительства или реконструкции объектов жилого или социального назначения с нормируемыми по шуму функциональными элементами придомовых территорий при условии выполнения строительных решений, обеспечивающих допустимые уровни шума в нормируемых помещениях таких объектов.; Реестровый номер границы: 29:00-6.450; Вид объекта реестра границ: Зона с особыми условиями использования территории; Вид зоны по документу: Приаэродромная территория аэродрома Архангельск (Талаги). Седьмая подзона (контур 45 дБА); Тип зоны: Приаэродромная территория	
	Весь	вид ограничения (обременения): ограничения прав на земельный участок, предусмотренные статьей 56 Земельного кодекса Российской Федерации; Срок действия: не установлен; реквизиты документа-основания: приказ "Об установлении приаэродромной территории аэродрома Архангельск (Талаги)" от 04.07.2023 № 586 выдан: Министерство обороны Российской Федерации; Содержание ограничения (обременения): В границах шестой подзоны установлен запрет размещения объектов, способствующих привлечению и массовому скоплению птиц. Перечень основных объектов и видов деятельности, запрещенных к размещению в шестой подзоне, принят в соответствии с "Правилами аэронавигационного обслуживания. Аэродромы"	



ДОКУМЕНТ ПОДПИСАН  
ЭЛЕКТРОННОЙ ПОДПИСЬЮ

Сертификат: 009F0BDC181A023B64597F1E2579BEFB50

Владелец: ФЕДЕРАЛЬНАЯ СЛУЖБА ГОСУДАРСТВЕННОЙ  
РЕГИСТРАЦИИ, КАДАСТРА И КАРТОГРАФИИ  
Действителен: с 02.08.2024 по 26.10.2025

полное наименование должности

инициалы, фамилия

Земельный участок			
вид объекта недвижимости			
Лист № 3 раздела 4.1	Всего листов раздела 4.1: 3	Всего разделов: 8	Всего листов выписки: 18
07.04.2025г. № КУВИ-001/2025-84739948			
Кадастровый номер:		29:22:031003:4	
		(PANS-Аэродромы, Дос 9981 5/11/20, издание третье, 2020, Часть II, Дополнение к главе 6): - переработка рыбы, - земледелие, - пастбища для скота, - мусорные свалки и места захоронения отходов, - крыши производственных зданий и парковочные площадки или иная инфраструктура, - арены и предприятия общественного питания, - заказники, - искусственные и естественные озера, - животноводческие фермы, - бойни. Для исключения массового скопления птиц в границах шестой подзоны рекомендуется применение установок и средств отпугивания.; Реестровый номер границы: 29:00-6.451; Вид объекта реестра границ: Зона с особыми условиями использования территории; Вид зоны по документу: Приаэродромная территория аэродрома Архангельск (Талаги). Шестая подзона; Тип зоны: Приаэродромная территория	

полное наименование должности	 ДОКУМЕНТ ПОДПИСАН ЭЛЕКТРОННОЙ ПОДПИСЬЮ Сертификат: 009F0BDC181A023B64597F1E2579BEFB50 Владелец: ФЕДЕРАЛЬНАЯ СЛУЖБА ГОСУДАРСТВЕННОЙ РЕГИСТРАЦИИ, КАДАСТРА И КАРТОГРАФИИ Действителен: с 02.08.2024 по 26.10.2025	инициалы, фамилия
-------------------------------	---	-------------------

Выписка из Единого государственного реестра недвижимости об объекте недвижимости

Сведения о частях земельного участка

Земельный участок			
вид объекта недвижимости			
Лист № 1 раздела 4.2	Всего листов раздела 4.2: 2	Всего разделов: 8	Всего листов выписки: 18
07.04.2025г. № КУВИ-001/2025-84739948			
Кадастровый номер:		29:22:031003:4	

Сведения о характерных точках границы части (частей) земельного участка				
Учетный номер части: 29:22:031003:4/2				
Система координат				
Номер точки	Координаты, м		Описание закрепления на местности	Средняя квадратичная погрешность определения координат характерных точек границ земельного участка, м
	X	Y		
1	2	3	4	5
1	658576.52	2522369.75	-	-
2	658579.69	2522360.61	-	-
3	658580.52	2522360.88	-	-
4	658584.69	2522348.96	-	-
5	658585.55	2522348.96	-	-
6	658587.09	2522355.02	-	-
1	658576.52	2522369.75	-	-

полное наименование должности		ДОКУМЕНТ ПОДПИСАН ЭЛЕКТРОННОЙ ПОДПИСЬЮ	инициалы, фамилия
	Сертификат: 009F0BDC181A023B64597F1E2579BEFB50 Владелец: ФЕДЕРАЛЬНАЯ СЛУЖБА ГОСУДАРСТВЕННОЙ РЕГИСТРАЦИИ, КАДАСТРА И КАРТОГРАФИИ Действителен: с 02.08.2024 по 26.10.2025		

## Земельный участок

вид объекта недвижимости

Лист № 2 раздела 4.2

Всего листов раздела 4.2: 2

Всего разделов: 8

Всего листов выписки: 18

07.04.2025г. № КУВИ-001/2025-84739948

Кадастровый номер:

29:22:031003:4

## Сведения о характерных точках границы части (частей) земельного участка

Учетный номер части: 29:22:031003:4/3

## Система координат

Номер точки	Координаты, м		Описание закрепления на местности	Средняя квадратичная погрешность определения координат характерных точек границ земельного участка, м
	X	Y		
1	2	3	4	5
1	658644.12	2522344.39	-	-
2	658652.59	2522459.31	-	-
3	658643.38	2522455.87	-	-
4	658627.54	2522449.95	-	-
5	658601.37	2522440.16	-	-
6	658607.45	2522422	-	-
7	658564.12	2522407	-	-
8	658564	2522405.84	-	-
9	658576.52	2522369.75	-	-
10	658587.09	2522355.02	-	-
11	658585.55	2522348.96	-	-
12	658584.69	2522348.96	-	-
13	658586.13	2522344.86	-	-
14	658585.26	2522344.57	-	-
15	658587.92	2522336.93	-	-
16	658604.99	2522343.48	-	-
17	658611.62	2522346.17	-	-
18	658642.16	2522344.52	-	-
1	658644.12	2522344.39	-	-



ДОКУМЕНТ ПОДПИСАН  
ЭЛЕКТРОННОЙ ПОДПИСЬЮ

Сертификат: 009F0BDC181A023B64597F1E2579BEFB50

Владелец: ФЕДЕРАЛЬНАЯ СЛУЖБА ГОСУДАРСТВЕННОЙ

РЕГИСТРАЦИИ, КАДАСТРА И КАРТОГРАФИИ

Действителен: с 02.08.2024 по 26.10.2025

полное наименование должности

инициалы, фамилия