

Схема планировочной
организации земельного
участка, кадастр. № 29:22:060411:39
по адресу ул. Шенкурская
дом № 2. Арх-ск.

К распоряжению первого заместителя
Мэра города Архангельска

от «05» 11 2002 г. № 032/Зр

План земельного участка
при домовладении № 11

по ул. ШЕНКУРСКОЙ

в МАЙСКАЯ ГОРКА


территориальном округе г. Архангельска

СОГЛАСОВАН

Гл. архитектор
города

Калишников Г. И.

«12» НОЯБРЯ 2002 г.

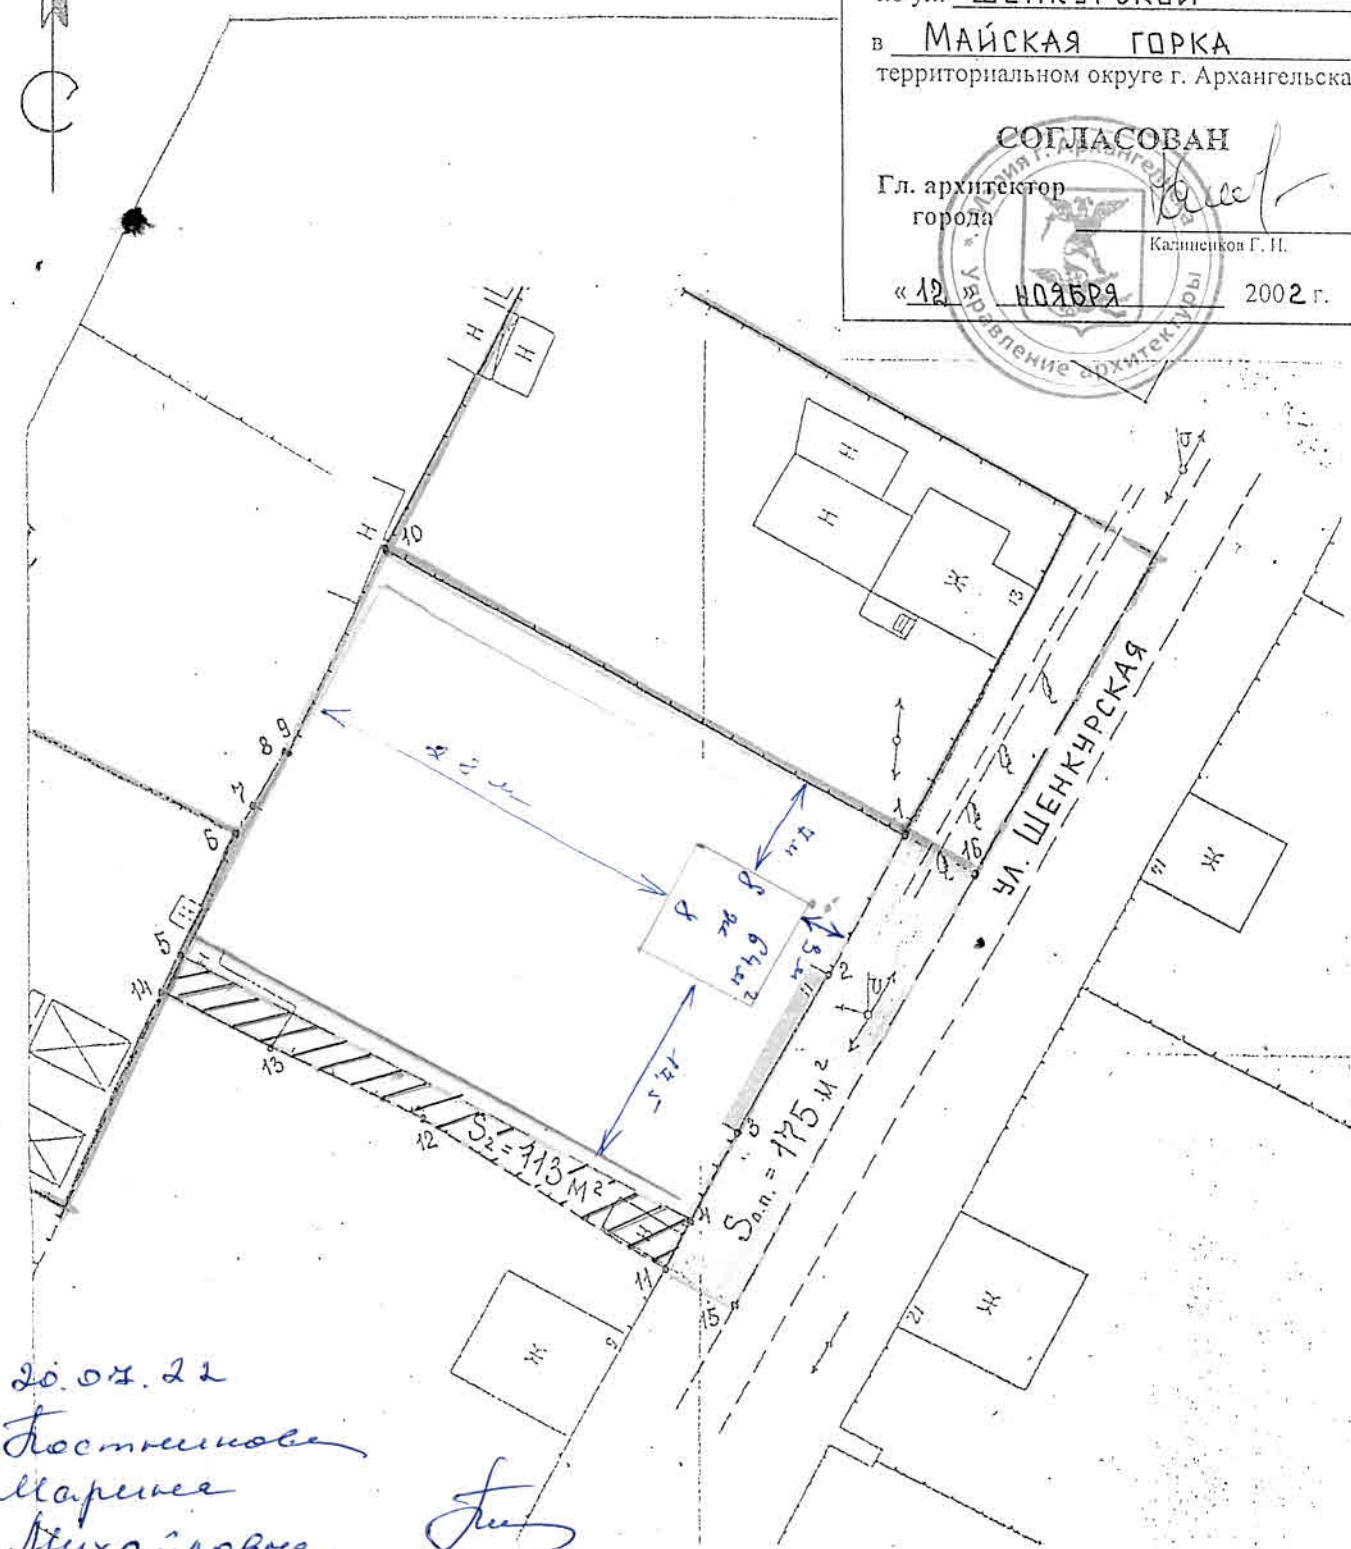

20.04.22
Костикова
Марина
Михайловна

Григорьев

- УСЛОВНЫЕ ОБОЗНАЧЕНИЯ
границы земельного участка:
- предоставленного ранее
 - предоставленного в
собственность
 - ////// предоставленного в аренду

МУ «АПБ»					
Директор	Ванькова	<i>Ванькова</i>	12.11.02	№ дела	21203
Нач. отдела	Кондратьева	<i>Кондратьева</i>	12.11.02	Исходящий	03/07
Вед. инженер	Морданова	<i>Морданова</i>	12.11.02	Дата выдачи	06.10.02
Ксерокопия с планшетов:			232-Б-4	Масштаб 1: 500	