


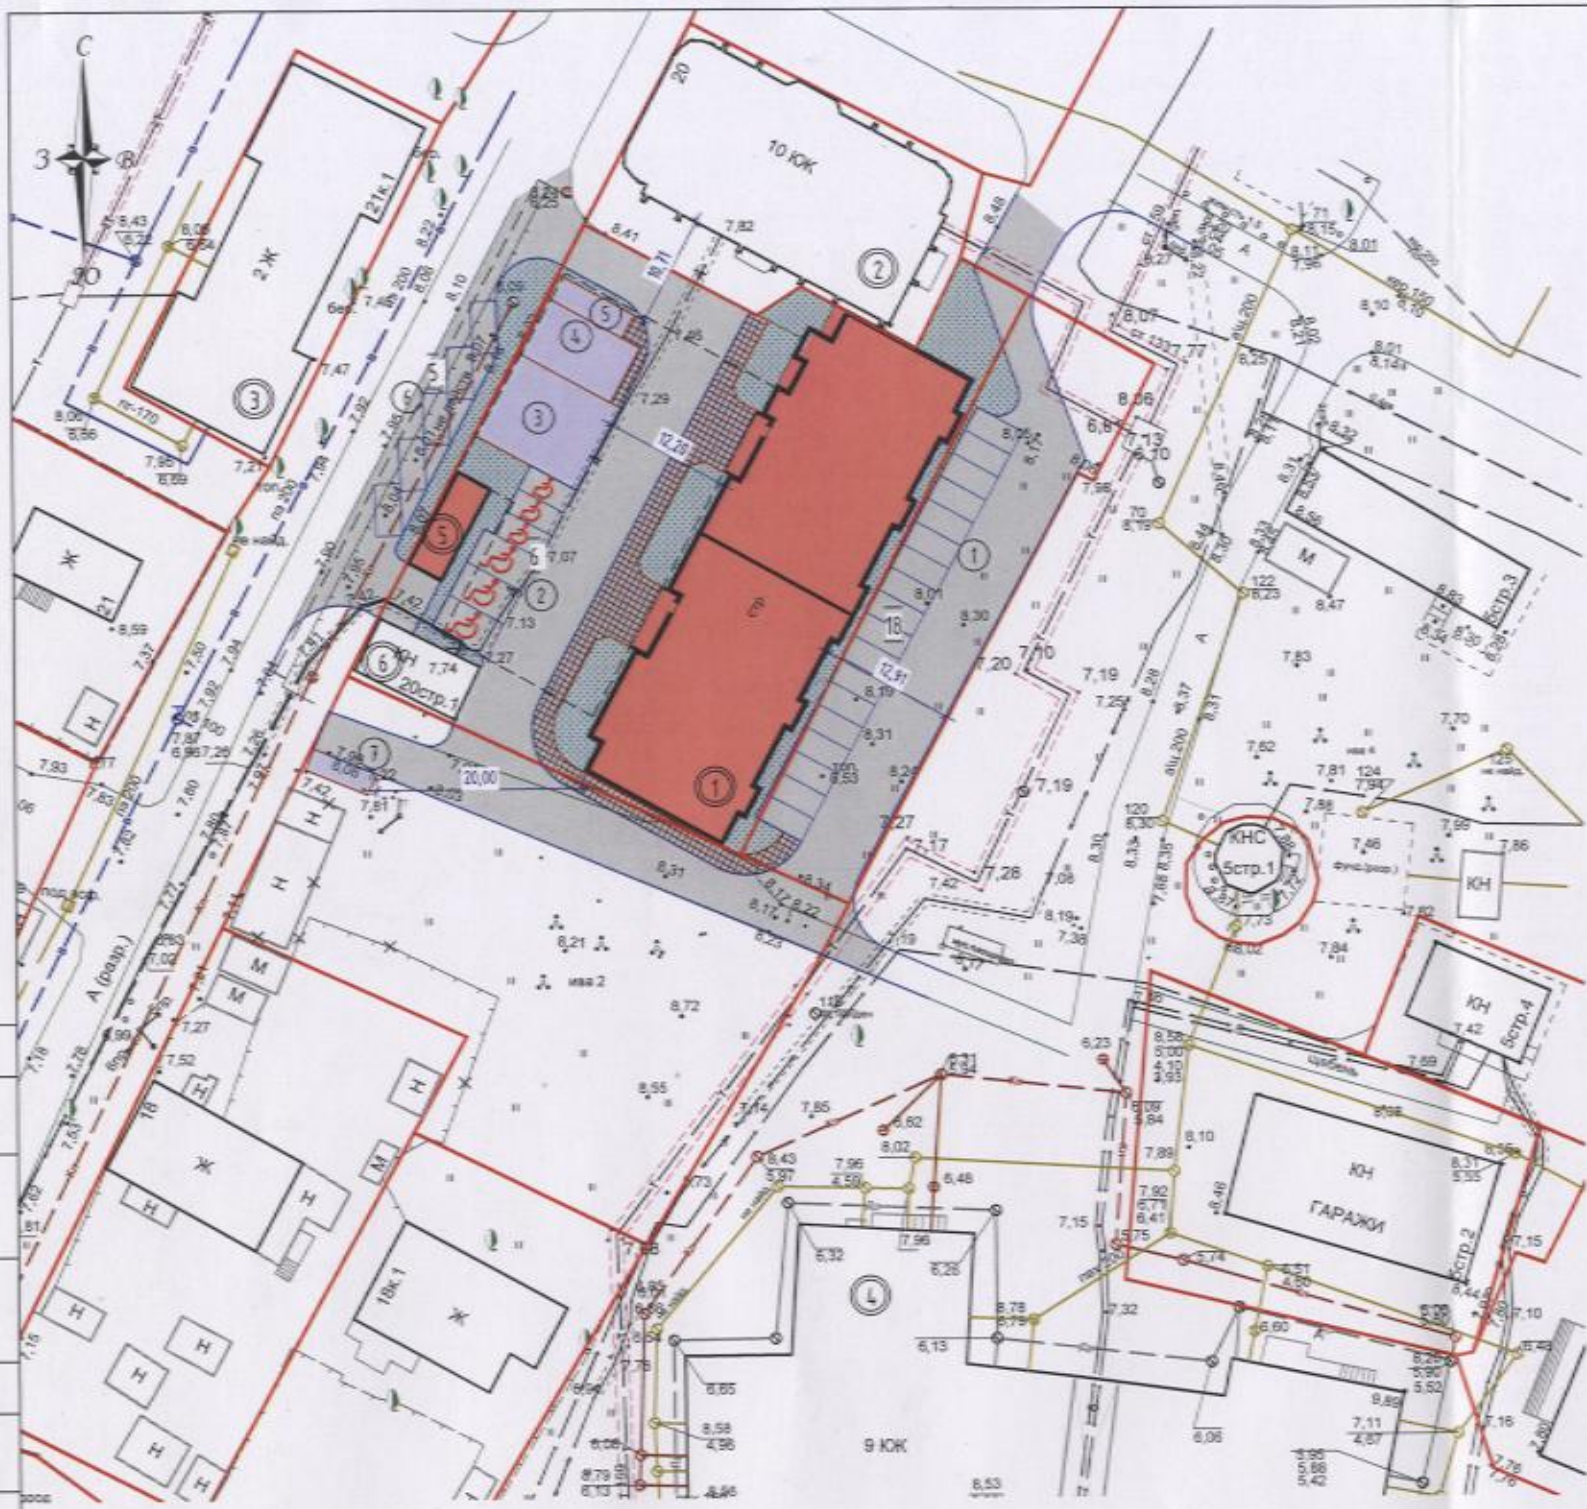

Условные обозначения

- Граница участка
- ① Номер здания, сооружения
- ① Номер площадки
- Асфальтобетонное покрытие проездов
- Покрывте протураров из бетонной плитки
- Зона озеленения
- Покрывте площадок
- Машино-место
- Машино-место для инвалидов

Ведомость жилых и общественных зданий и сооружений

Номер по плану	Наименование и обозначение	Этажность	Количество		Площадь, м²				Строительный объем, м³	
			зданий	квартир	застройки		общая приделенная или рабочая		здания	всего
					здания	всего	здания	всего		
1	Жилое здание (проектируемое)	10	1			859,0	859,0			
2	Жилое здание (сущ.)	10								
3	Жилое здание (сущ.)	2								
4	Жилое здание (сущ.)	9								
5	Въезд в подземную автостоянку на 22 машины (проект)	1				772,0	772,0			
6	ТП (сущ.)	1				59,0	59,0			

Экспликация площадок

Номер на плане	Наименование	Примечание
1	Гостевая автостоянка на 18 машино-мест	проектируемая
2	Гостевая автостоянка на 6 машино-мест	проектируемая
3	Спортивная площадка (99,9 м.кв.)	проектируемая
4	Детская площадка (60,0 м.кв.)	проектируемая
5	Площадка для отдыха (20,0 м.кв.)	проектируемая
6	Гостевая автостоянка на 5 машино-мест	проектируемая
7	Контейнерная площадка (14,3 м.кв.)	проектируемая

Технико-экономические показатели

N п/п	Наименование	Единица измерения	Количество	
			в пределах участка	за пределами участка
1	Площадь участка	м²	2148,0	
2	Площадь застройки	м²	958,0	
3	Площадь застройки с подземной парковкой	м²	1690,0	
4	Площадь озеленения	м²	300,0	
5	Процент застройки	%	44,6	
6	Процент застройки с подземной парковкой	%	78,7	
7	Процент озеленения	%	14,0	

Процент озеленения с учетом спортивной, детской площадок и площадки для отдыха составляет:
 $(300 + 99,9 + 60 + 20) / 2148 = 22,3\%$

115/05-2025-ПЗУ.ГЧ

Многоэтажный жилой дом по ул. Красноармейской в Ломоносовском округе г.Архангельска

Изм.	Кол. изм.	Лист	№ док.	Подпись	Дата
Разработчик					
Проектировщик					
Ген.пр.					
В. контроль					
Схема планировочной организации земельного участка (М1:500)					ГАУ АО "Инвестсельстрой"