


СХЕМА РАСПОЛОЖЕНИЯ ЗЕМЕЛЬНОГО УЧАСТКА НА КАДАСТРОВом ПЛАНЕ ТЕРРИТОРИИ

в кадастровом квартале 29:22:080902
в Исакогорском территориальном округе
г. Архангельска
по ул. Лесозаводской
(категория земель - земли населенных пунктов)

УТВЕРЖДЕНА
Распоряжением Главы
муниципального образования "Город Архангельск"

от " " 2019 г. №

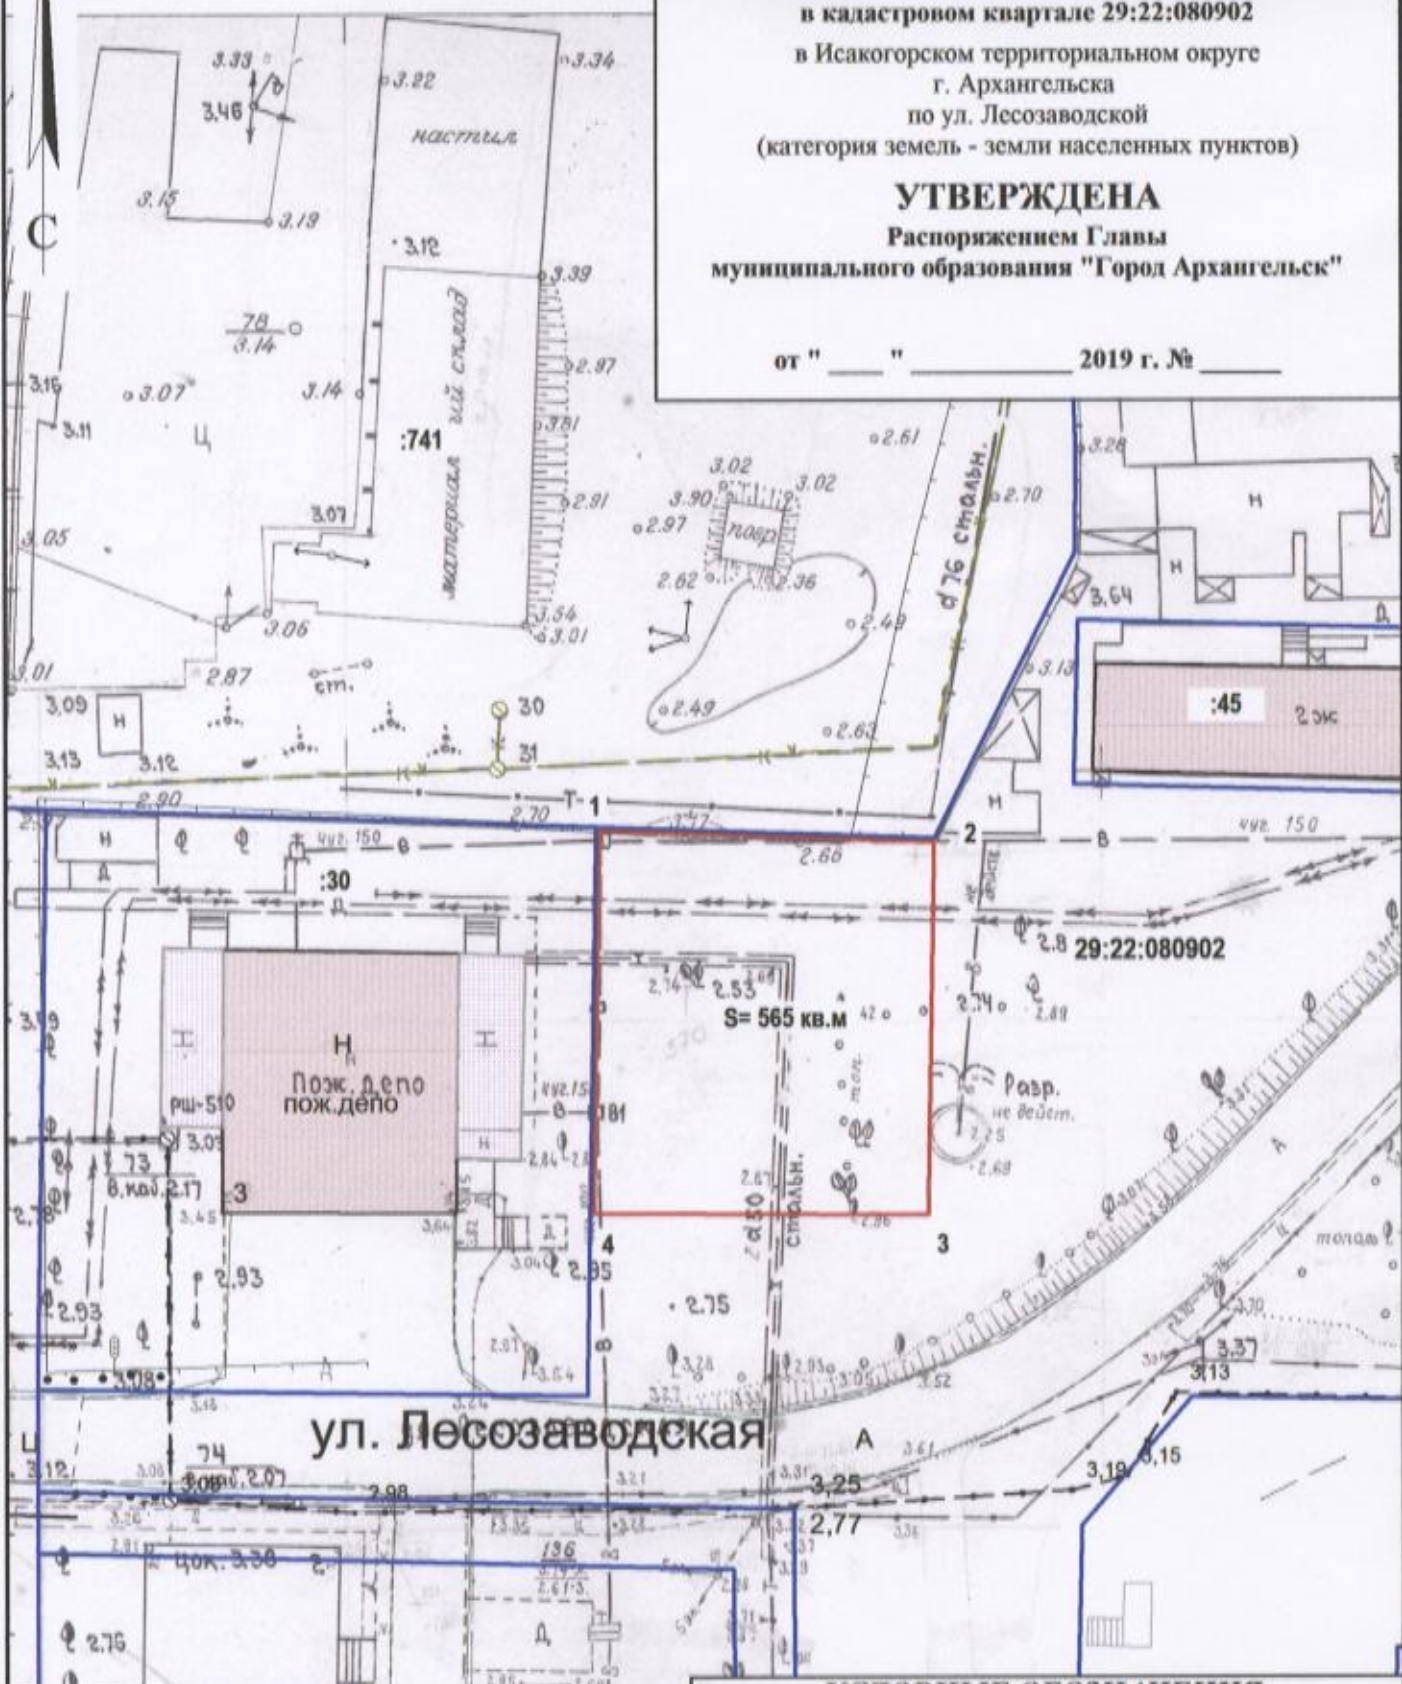

Система координат МСК-29		
Условный номер земельного участка		
Площадь земельного участка 565 кв.м		
Обозначение характерных точек границы	координаты, м	
	X	Y
1	645523.66	2523649.40
2	645523.73	2523671.80
3	645498.85	2523672.32
4	645498.13	2523649.93

УСЛОВНЫЕ ОБОЗНАЧЕНИЯ:	
	изображение границ образуемого земельного участка
	изображение границ учтенных земельных участков
29:22:080902	надпись кадастрового номера кадастрового квартала
:30	надпись кадастрового номера земельного участка