


СХЕМА РАСПОЛОЖЕНИЯ ЗЕМЕЛЬНОГО УЧАСТКА НА КАДАСТРОВОМ ПЛАНЕ ТЕРРИТОРИИ

в кадастровом квартале 29:22:012005
в Маймаксанском территориальном округе
г. Архангельска
по ул. Дальней
(категория земель - земли населенных пунктов)

УТВЕРЖДЕНА
Распоряжением Главы
муниципального образования "Город Архангельск"

от "___" "___" 2020 г. № _____

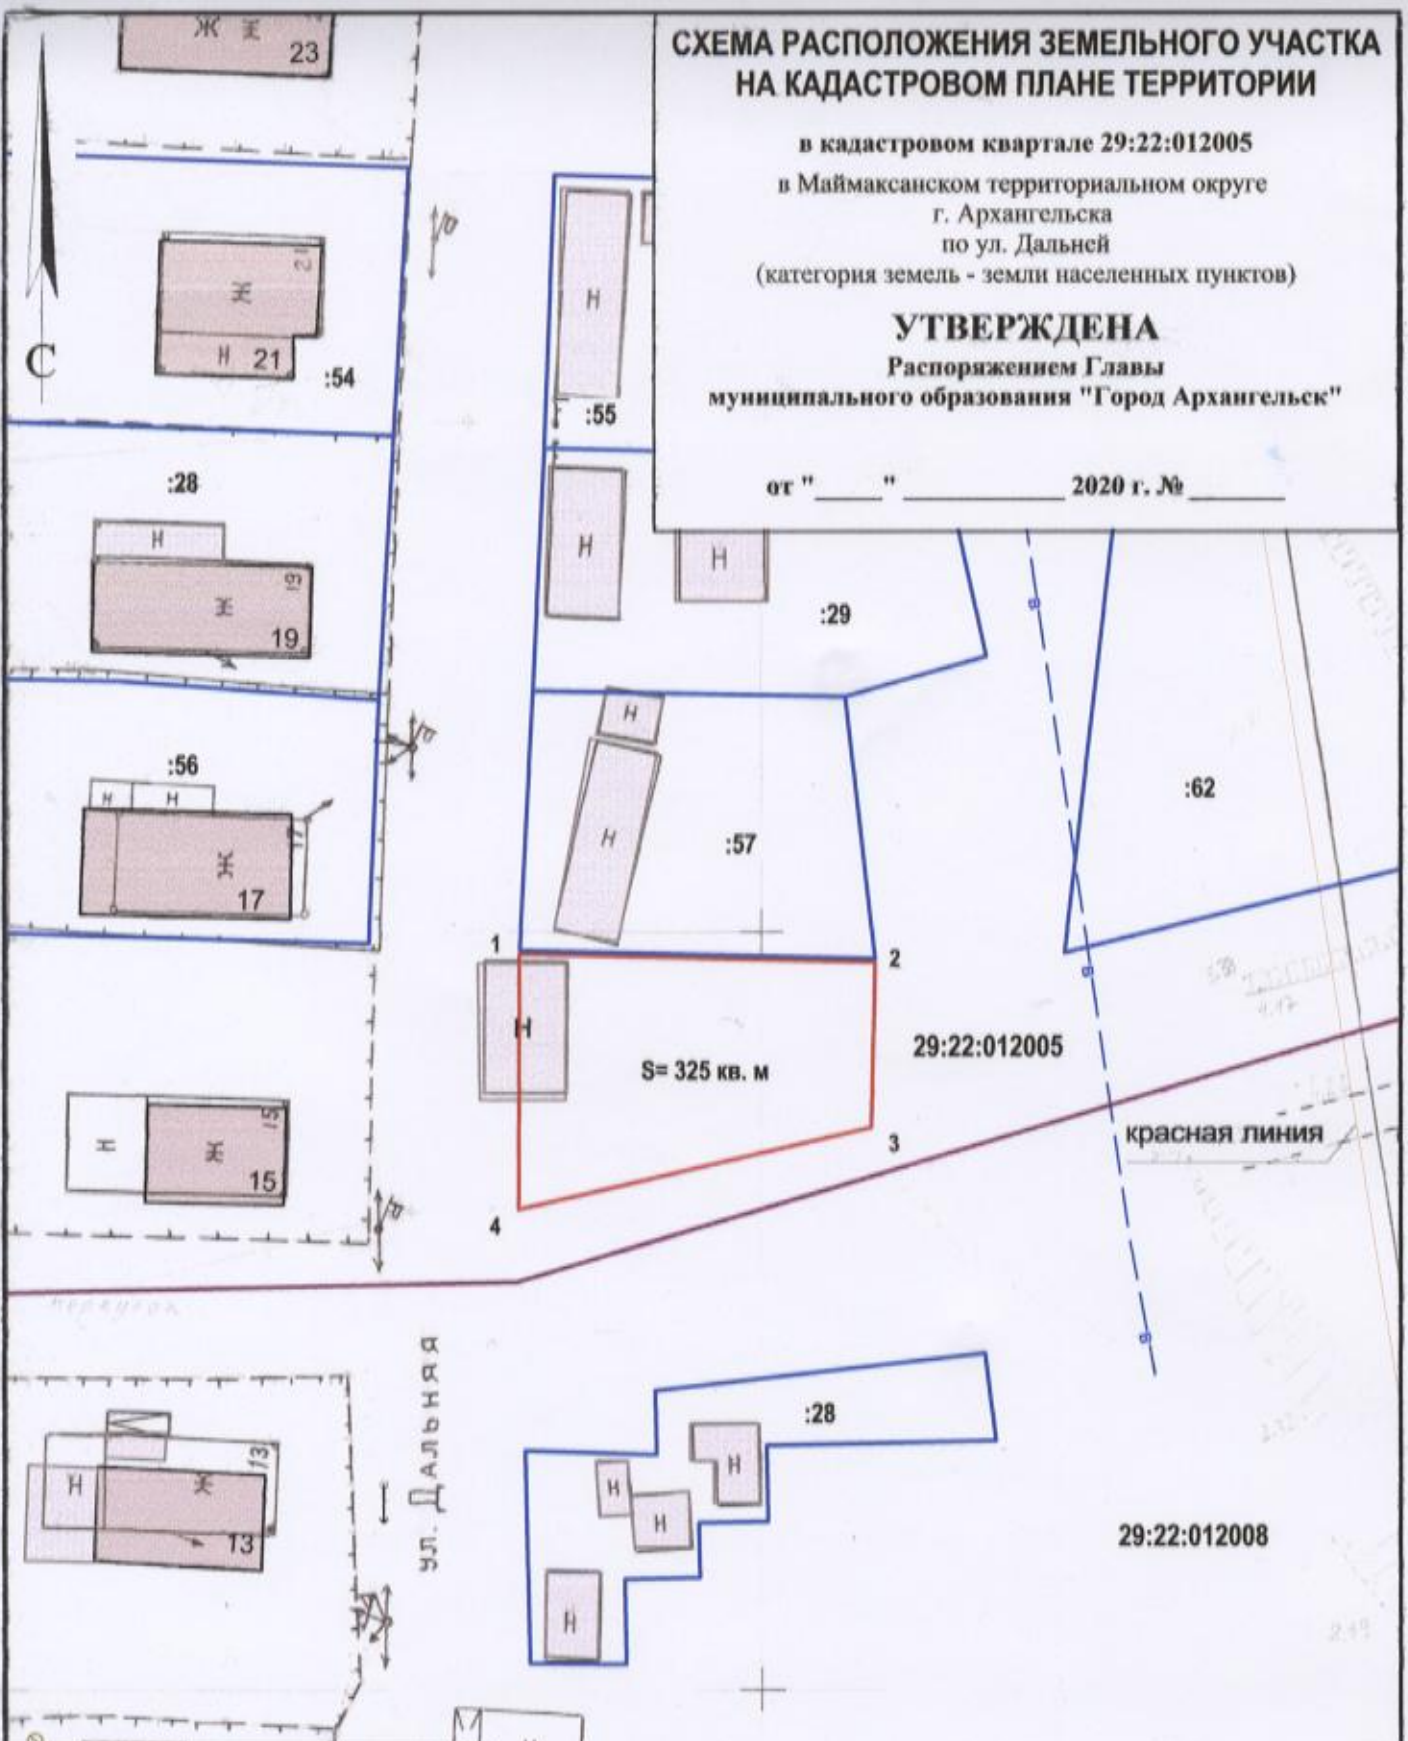

Система координат МСК-29

Условный номер земельного участка

Площадь земельного участка 325 кв. м

Обозначение характерных точек границ	координаты, м	
	X	Y
1	663850.18	2520363.51
2	663867.03	2520362.92
3	663867.37	2520386.50
4	663856.50	2520386.65

УСЛОВНЫЕ ОБОЗНАЧЕНИЯ:

- изображение границ образуемого земельного участка
- изображение границ учтенных земельных участков
- 29:22:012005** номер кадастрового квартала
- :57** кадастровый номер земельного участка