


схема планировочной организации земельного участка К.Н. 29:16:080801:1651

FD

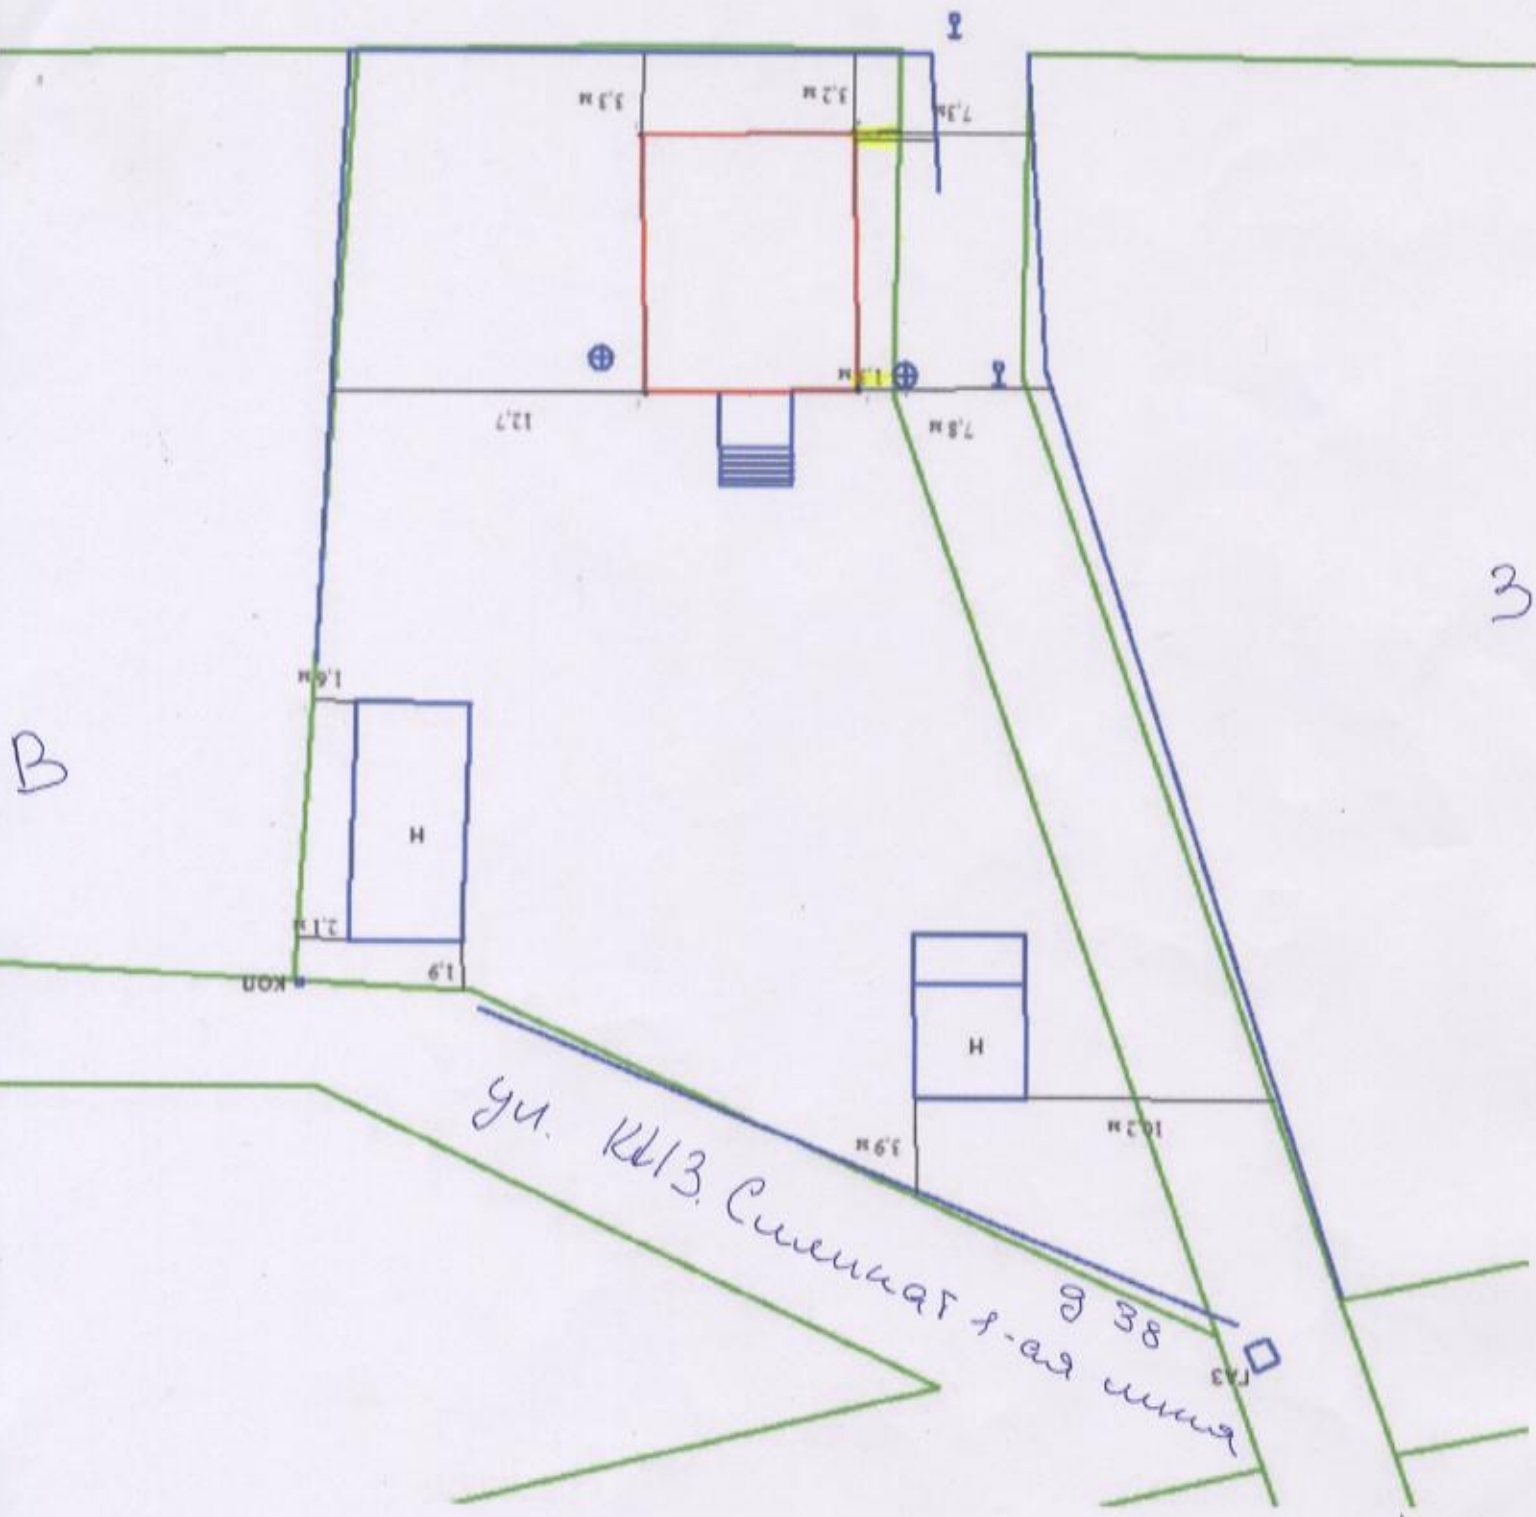

В

3

Уч. Кв13, Спешная 1-ая линия
938

Иван Куркин

29. мая 2023г