


КАРТА-СХЕМА ГРАНИЦ ПРИЛЕГАЮЩИХ ТЕРРИТОРИЙ

нежилого здания, расположенного по адресу:
Российская Федерация, Архангельская область,
городской округ "Город Архангельск",
город Архангельск, улица Воскресенская, дом 95,
корпус 3
(кадастровый номер объекта капитального строительства
29:22:040613:84)

УТВЕРЖДЕНА

Постановлением Администрации
городского округа "Город Архангельск"

от " 26 " июня 2025 г. № 1066

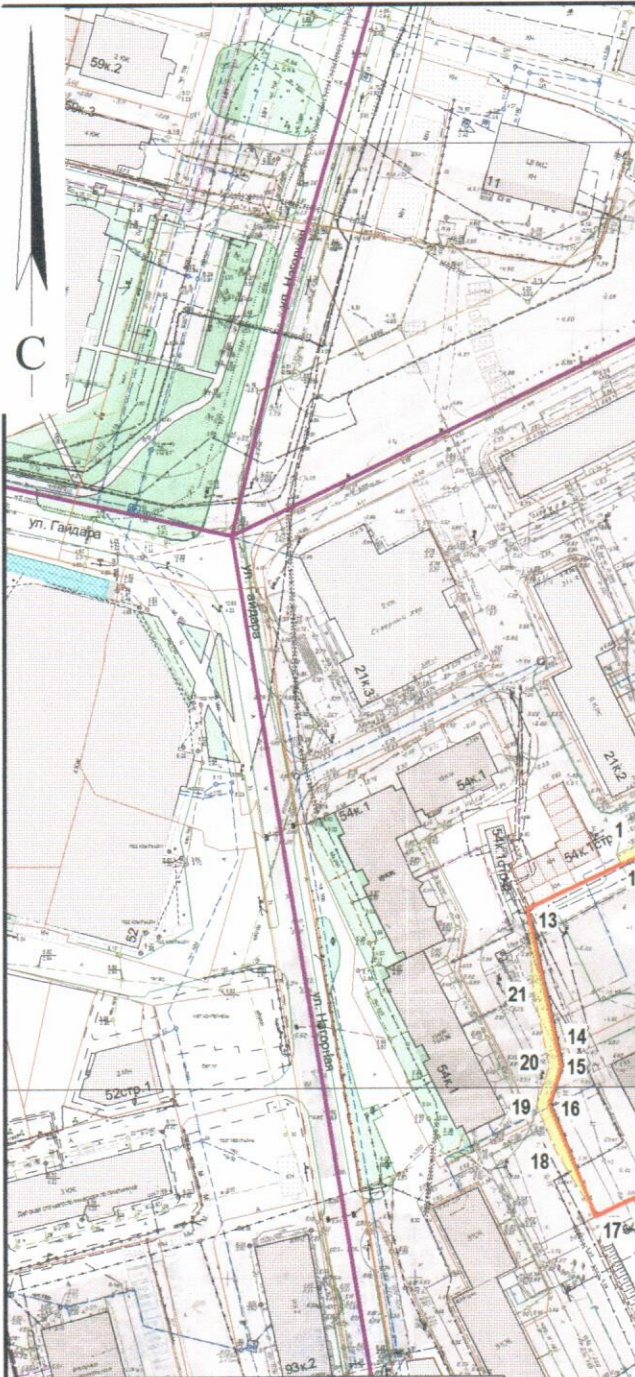

Система координат МСК-29

Обозначение характерных точек границ	координаты, м	
	X	Y
1	652542.76	2520965.91
2	652593.69	2521065.39
3	652593.12	2521071.48
4	652478.09	2521133.00
5	652444.18	2521069.07
6	652444.16	2521067.96
7	652446.38	2521066.81
8	652479.33	2521128.93
9	652590.28	2521069.59
10	652590.62	2521065.98
11	652568.99	2521023.64
12	652540.23	2520967.32
13	652527.66	2520942.79
14	652490.30	2520952.16
15	652486.22	2520953.18
16	652476.10	2520950.36
17	652446.99	2520963.78
18	652463.78	2520952.73
19	652475.84	2520947.17
20	652486.26	2520950.08
21	652506.34	2520945.04

УСЛОВНЫЕ ОБОЗНАЧЕНИЯ:

-  изображение границ земельного участка
-  изображение границ прилегающих территорий

Масштаб 1 : 2000