


КАРТА-СХЕМА ГРАНИЦ ПРИЛЕГАЮЩИХ ТЕРРИТОРИЙ

нежилого здания расположенного по адресу:
Российская Федерация, Архангельская область,
муниципальное образование "Город Архангельск",
город Архангельск, улица Попова, дом 17, корпус 1
(кадастровый номер объекта капитального строительства
(29:22:040743:37)

УТВЕРЖДЕНА

Постановлением Администрации
муниципального образования "Город Архангельск"

от "18" 10 2019 г. № 1669

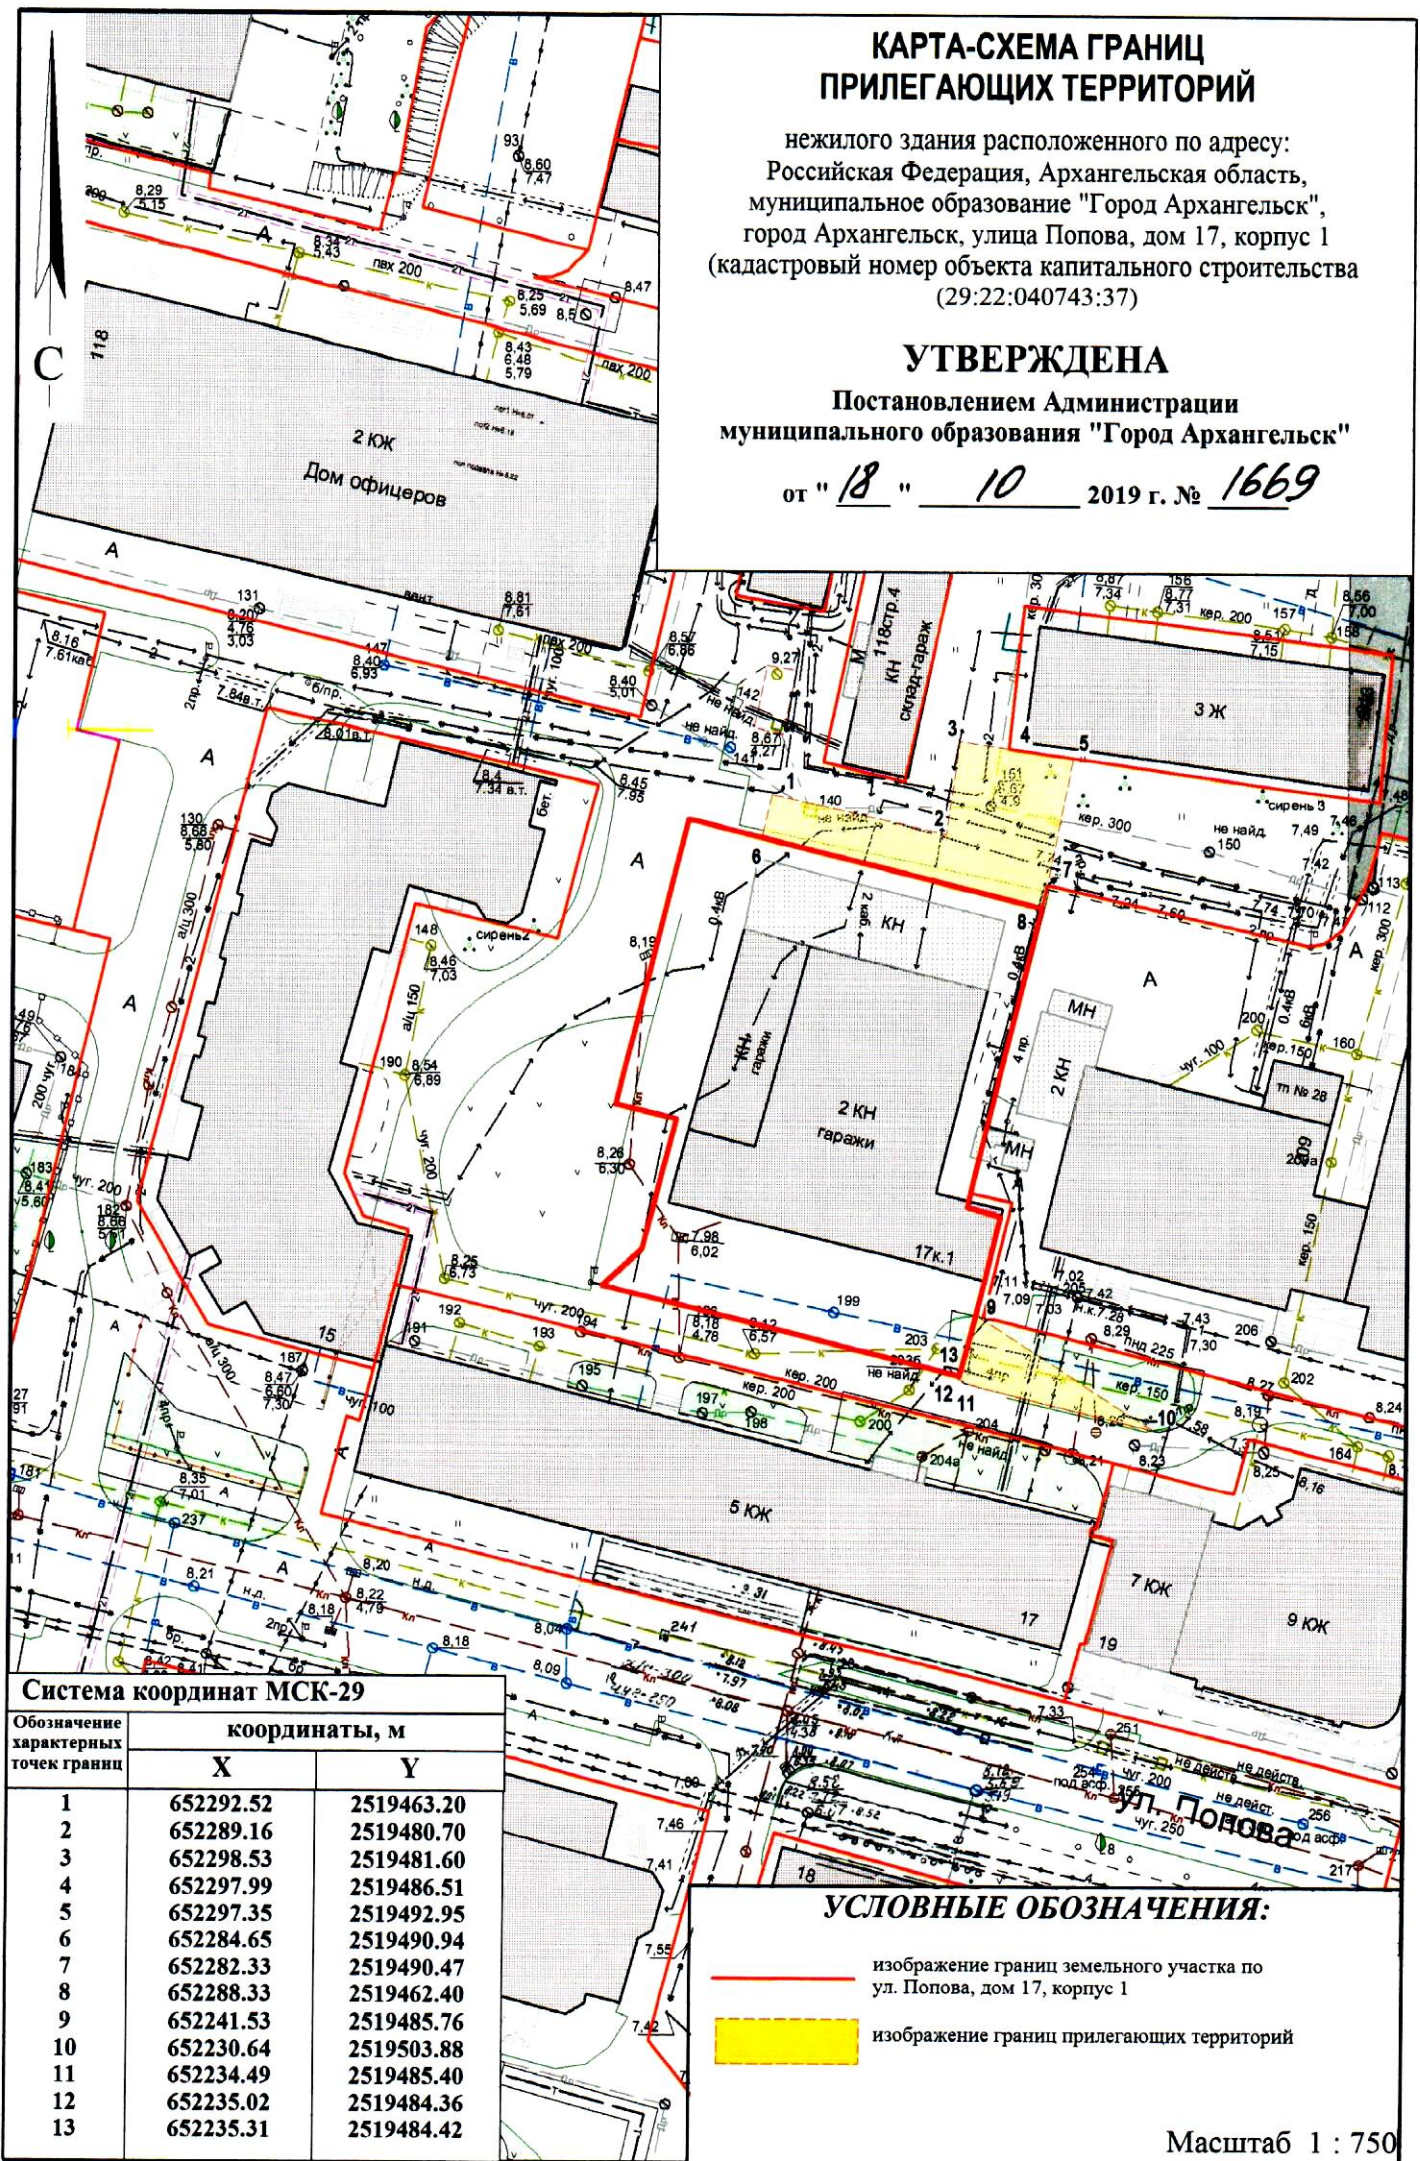

Система координат МСК-29

Обозначение характерных точек границ	координаты, м	
	X	Y
1	652292.52	2519463.20
2	652289.16	2519480.70
3	652298.53	2519481.60
4	652297.99	2519486.51
5	652297.35	2519492.95
6	652284.65	2519490.94
7	652282.33	2519490.47
8	652288.33	2519462.40
9	652241.53	2519485.76
10	652230.64	2519503.88
11	652234.49	2519485.40
12	652235.02	2519484.36
13	652235.31	2519484.42

УСЛОВНЫЕ ОБОЗНАЧЕНИЯ:

- изображение границ земельного участка по ул. Попова, дом 17, корпус 1
- изображение границ прилегающих территорий

Масштаб 1 : 750