



КАРТА-СХЕМА ГРАНИЦ ПРИЛЕГАЮЩИХ ТЕРРИТОРИЙ

нежилого здания расположенного по адресу:
Российская Федерация, Архангельская область,
муниципальное образование "Город Архангельск",
город Архангельск, проспект Троицкий, дом 81, строение 1
(кадастровый номер земельного участка 29:22:050512:136)

УТВЕРЖДЕНА

Постановлением Администрации
муниципального образования "Город Архангельск"

от "11" "11" 2019 г. № 1854

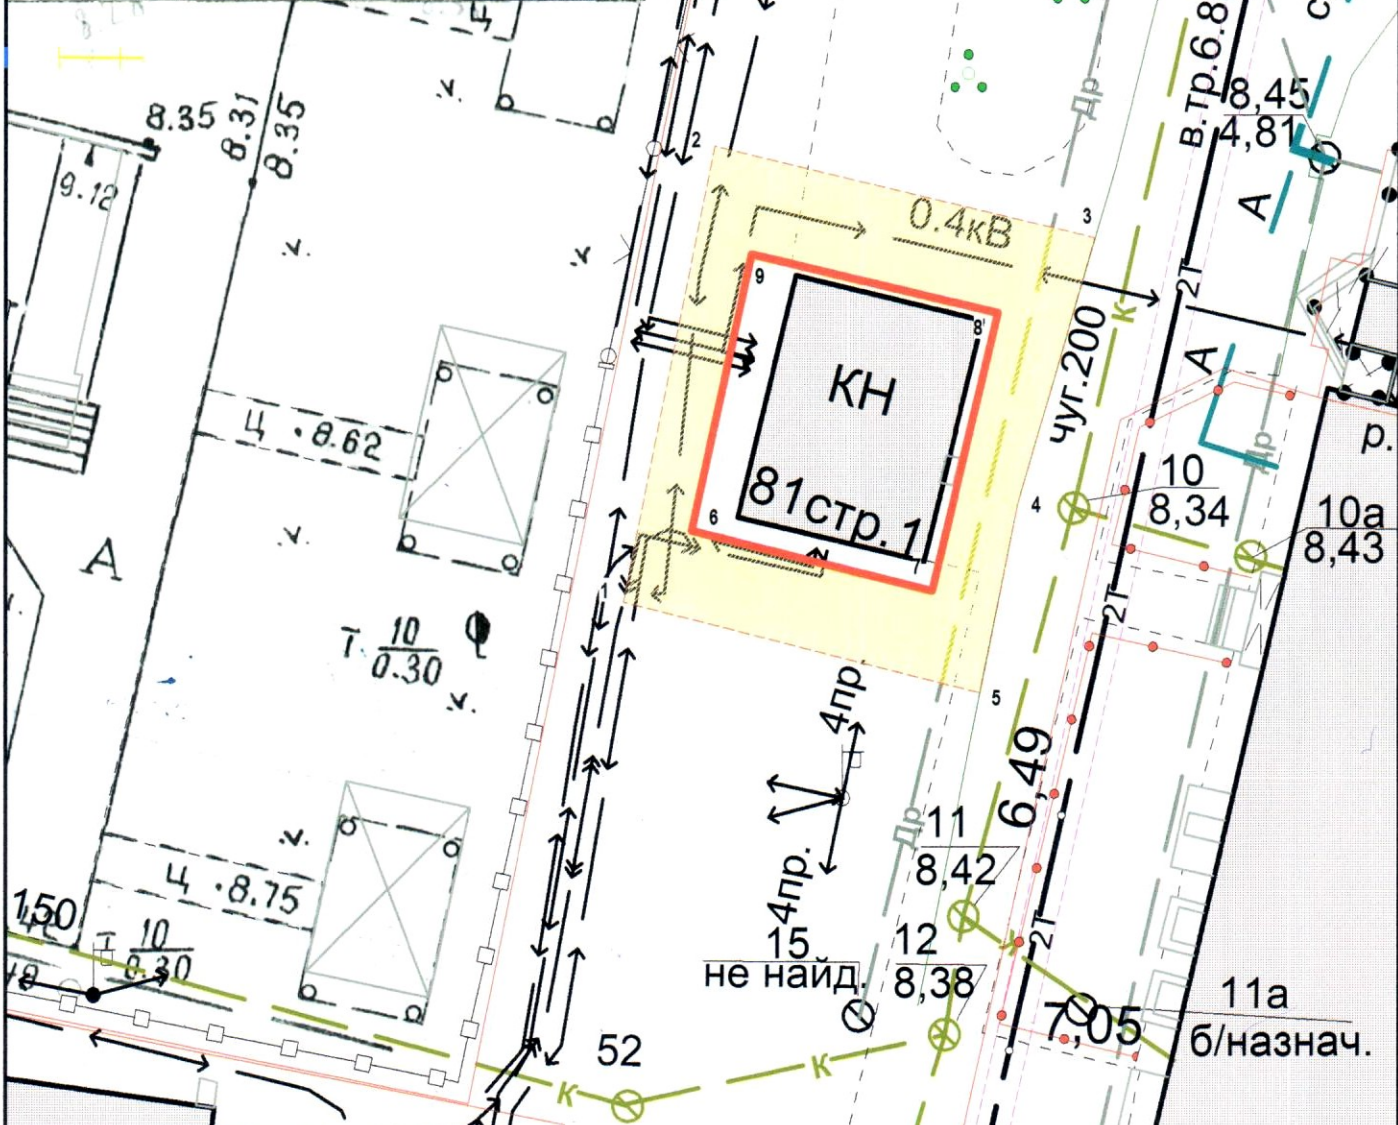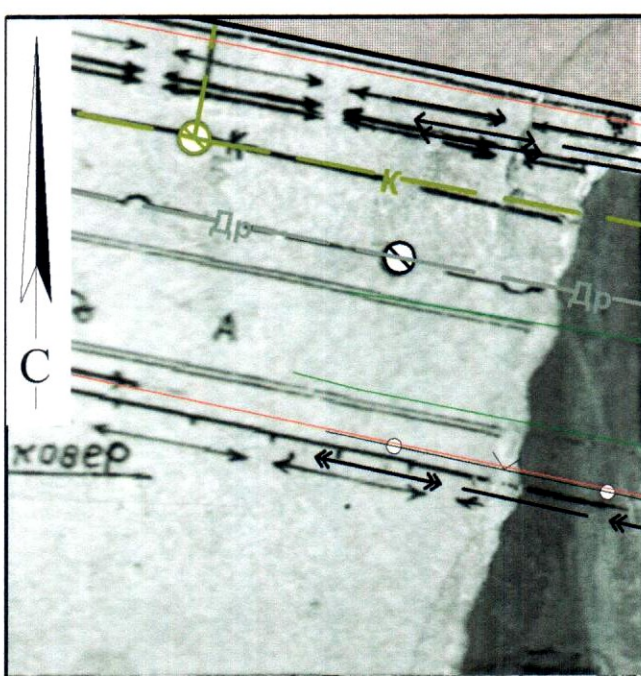

Система координат МСК-29

Обозначение характерных точек границ	координаты, м	
	X	Y
1	652396.31	2519265.60
2	652411.44	2519268.06
3	652408.90	2519280.78
4	652400.10	2519278.56
5	652393.75	2519277.55
6	652398.75	2519267.77
7	652397.06	2519275.82
8	652406.30	2519277.65
9	652407.94	2519269.41

УСЛОВНЫЕ ОБОЗНАЧЕНИЯ:

- изображение границ земельного участка по проспекту Троицкому, дом 81, строение 1
- изображение границ прилегающих территорий

Масштаб 1 : 250