


КАРТА-СХЕМА ГРАНИЦ ПРИЛЕГАЮЩИХ ТЕРРИТОРИЙ

нежилого здания расположенного по адресу:
Российская Федерация, Архангельская область,
муниципальное образование "Город Архангельск",
город Архангельск, улица Попова, дом 9, корпус 1
(кадастровый номер объекта капитального
строительства 29:22:040743:40)

УТВЕРЖДЕНА

Постановлением Администрации
муниципального образования "Город Архангельск"

от " 25 " 02 2020 г. № 355

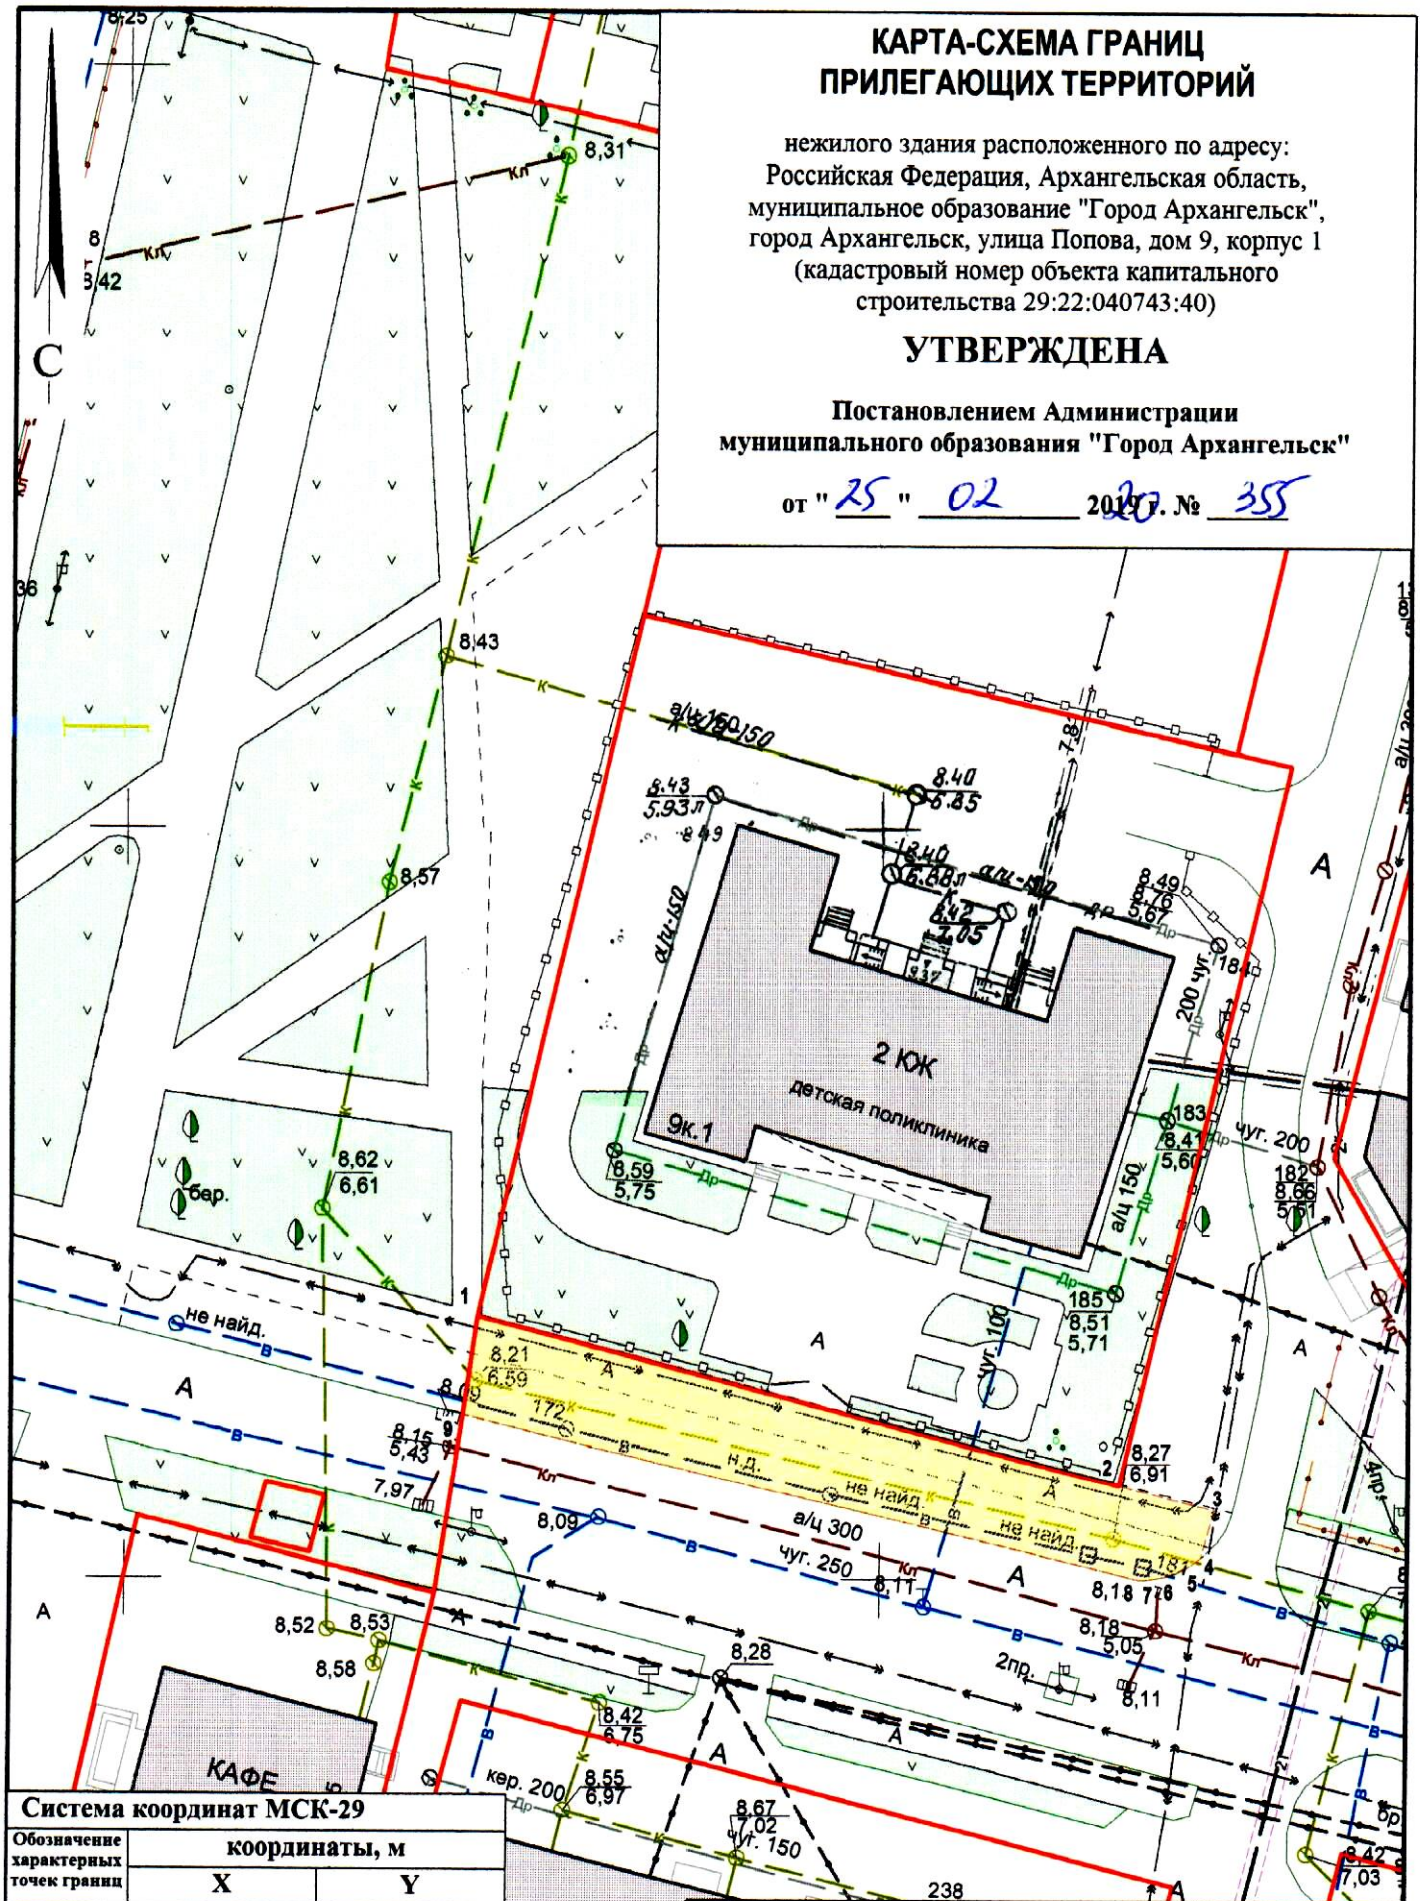

Система координат МСК-29

Обозначение характерных точек границ	координаты, м	
	X	Y
1	652236.62	2519345.82
2	652227.10	2519388.73
3	652225.65	2519395.14
4	652222.39	2519394.34
5	652221.82	2519393.68
6	652221.03	2519392.04
7	652220.77	2519390.86
8	652220.78	2519390.35
9	652230.10	2519345.10

УСЛОВНЫЕ ОБОЗНАЧЕНИЯ:

- изображение границ земельного участка по
улице Попова, дом 9, корпус 1
- изображение границ прилегающих территорий

Масштаб 1 : 500