


КАРТА-СХЕМА ГРАНИЦ ПРИЛЕГАЮЩИХ ТЕРРИТОРИЙ

нежилого здания расположенного по адресу:
Российская Федерация, Архангельская область,
муниципальное образование "Город Архангельск",
город Архангельск, проспект Новгородский, дом 28,
корпус 1 (кадастровый номер объекта капитального
строительства 29:22:050504:119)

УТВЕРЖДЕНА

Постановлением Администрации
муниципального образования "Город Архангельск"

от "24" 07 2020 г. № 1239

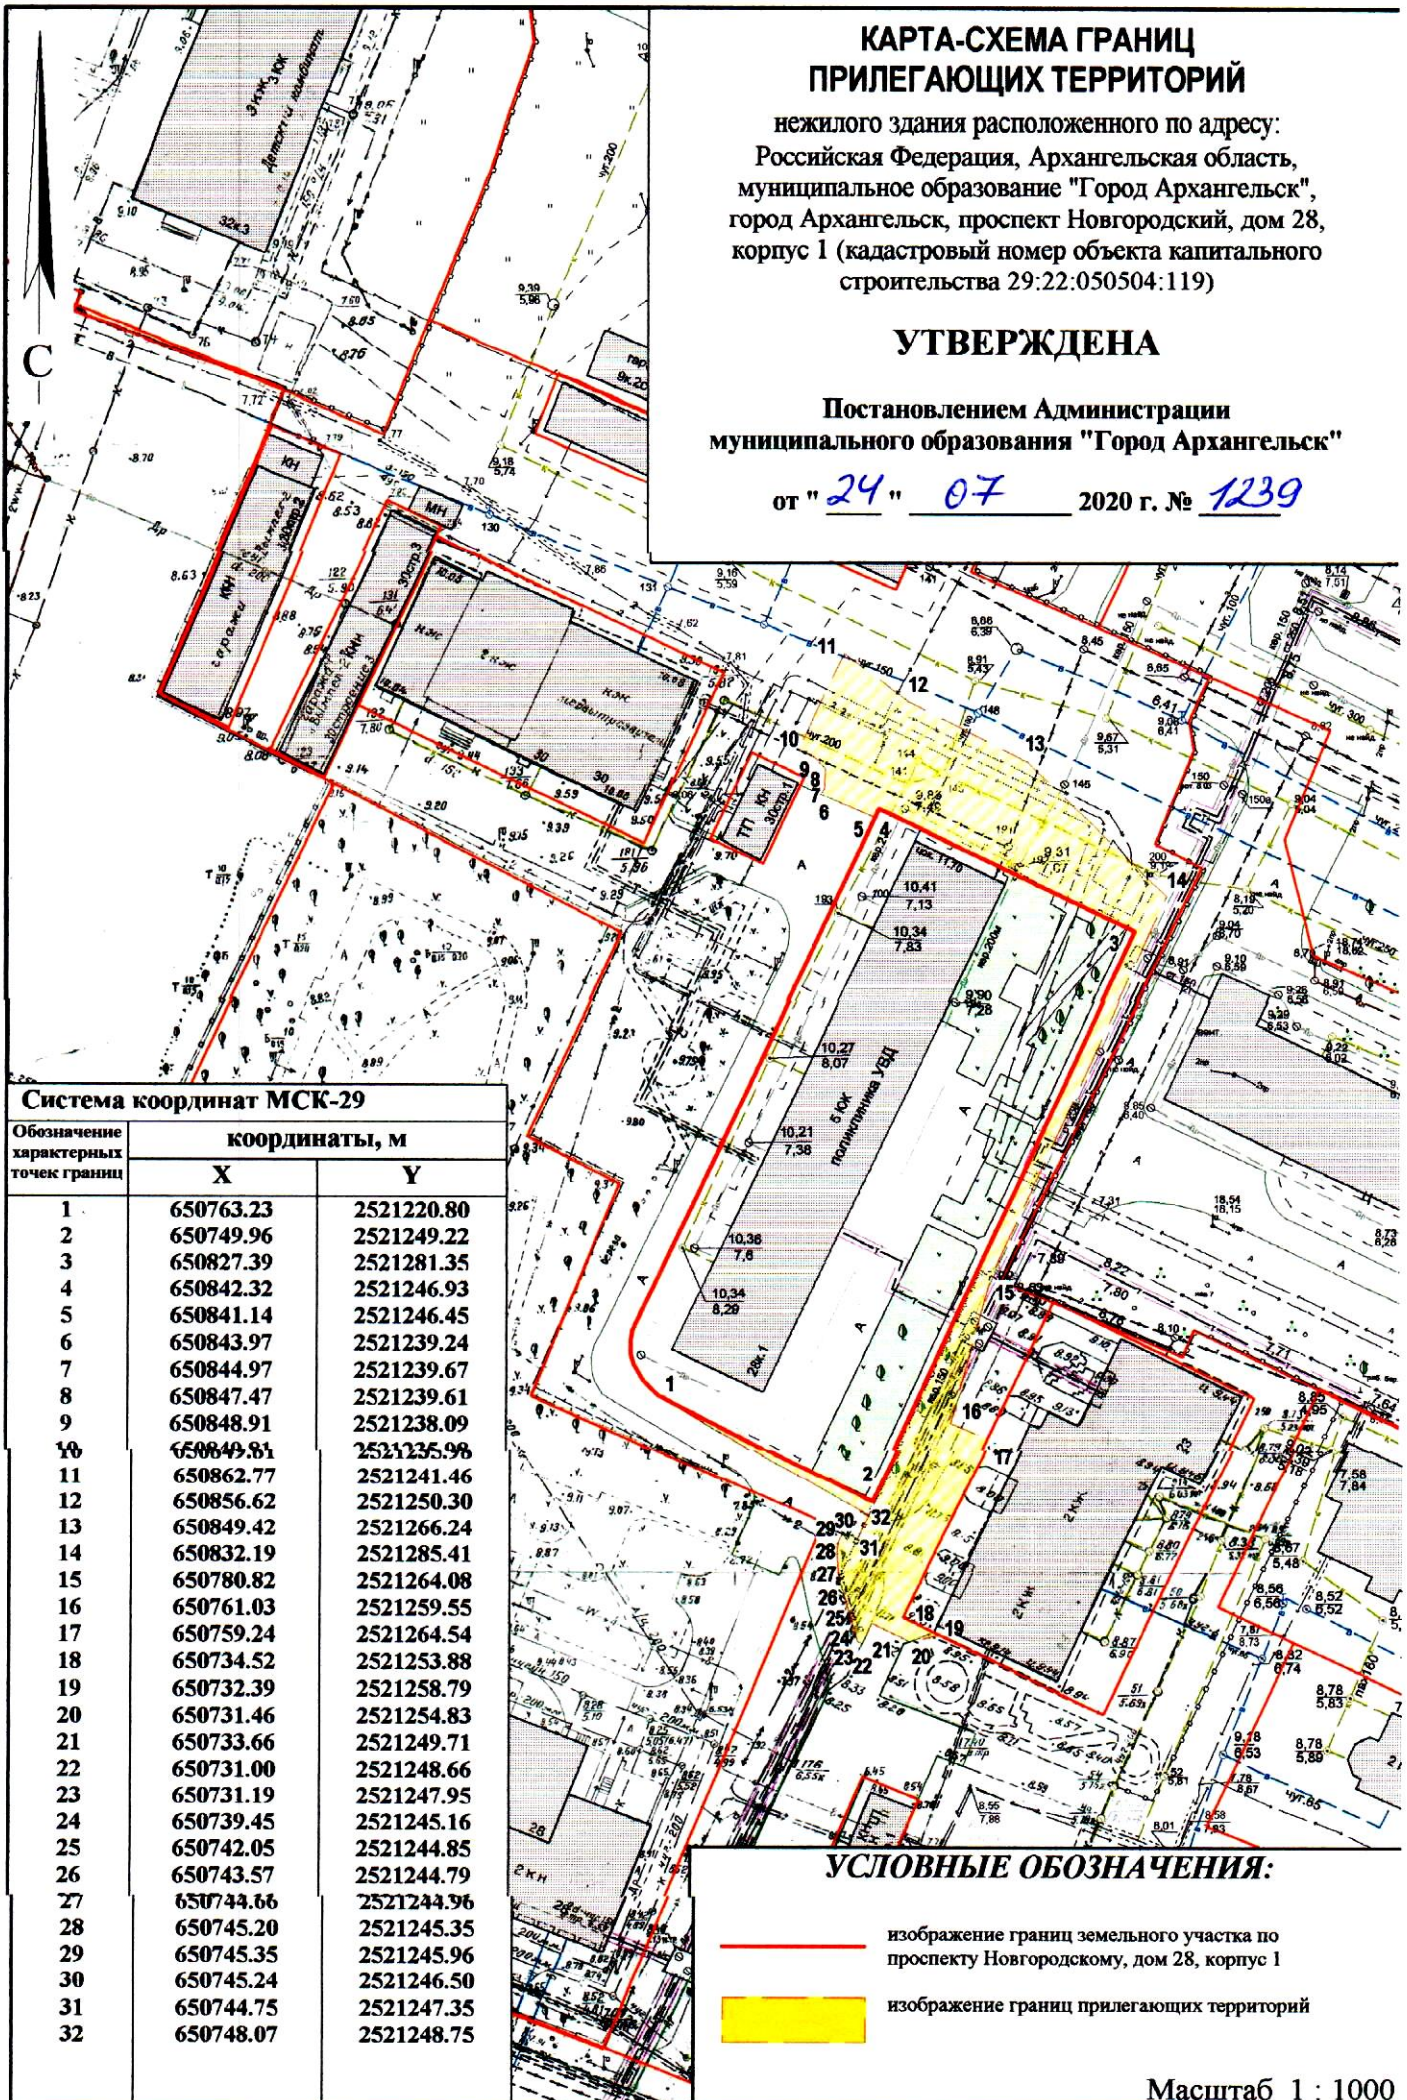

Система координат МСК-29

| Обозначение характерных точек границы | координаты, м | |
|---|---------------|------------|
| | X | Y |
| 1 | 650763.23 | 2521220.80 |
| 2 | 650749.96 | 2521249.22 |
| 3 | 650827.39 | 2521281.35 |
| 4 | 650842.32 | 2521246.93 |
| 5 | 650841.14 | 2521246.45 |
| 6 | 650843.97 | 2521239.24 |
| 7 | 650844.97 | 2521239.67 |
| 8 | 650847.47 | 2521239.61 |
| 9 | 650848.91 | 2521238.09 |
| 10 | 650849.81 | 2521235.98 |
| 11 | 650862.77 | 2521241.46 |
| 12 | 650856.62 | 2521250.30 |
| 13 | 650849.42 | 2521266.24 |
| 14 | 650832.19 | 2521285.41 |
| 15 | 650780.82 | 2521264.08 |
| 16 | 650761.03 | 2521259.55 |
| 17 | 650759.24 | 2521264.54 |
| 18 | 650734.52 | 2521253.88 |
| 19 | 650732.39 | 2521258.79 |
| 20 | 650731.46 | 2521254.83 |
| 21 | 650733.66 | 2521249.71 |
| 22 | 650731.00 | 2521248.66 |
| 23 | 650731.19 | 2521247.95 |
| 24 | 650739.45 | 2521245.16 |
| 25 | 650742.05 | 2521244.85 |
| 26 | 650743.57 | 2521244.79 |
| 27 | 650744.66 | 2521244.96 |
| 28 | 650745.20 | 2521245.35 |
| 29 | 650745.35 | 2521245.96 |
| 30 | 650745.24 | 2521246.50 |
| 31 | 650744.75 | 2521247.35 |
| 32 | 650748.07 | 2521248.75 |

УСЛОВНЫЕ ОБОЗНАЧЕНИЯ:

- изображение границ земельного участка по проспекту Новгородскому, дом 28, корпус 1
- изображение границ прилегающих территорий

Масштаб 1 : 1000