


КАРТА-СХЕМА ГРАНИЦ ПРИЛЕГАЮЩИХ ТЕРРИТОРИЙ

нежилого здания расположенного по адресу:
Российская Федерация, Архангельская область,
муниципальное образование "Город Архангельск",
город Архангельск, улица Розы Шаниной, дом 5
(кадастровый номер объекта капитального
строительства 29:22:050505:49)

УТВЕРЖДЕНА

Постановлением Администрации
муниципального образования "Город Архангельск"

от "07" 08 2020 г. № 1316

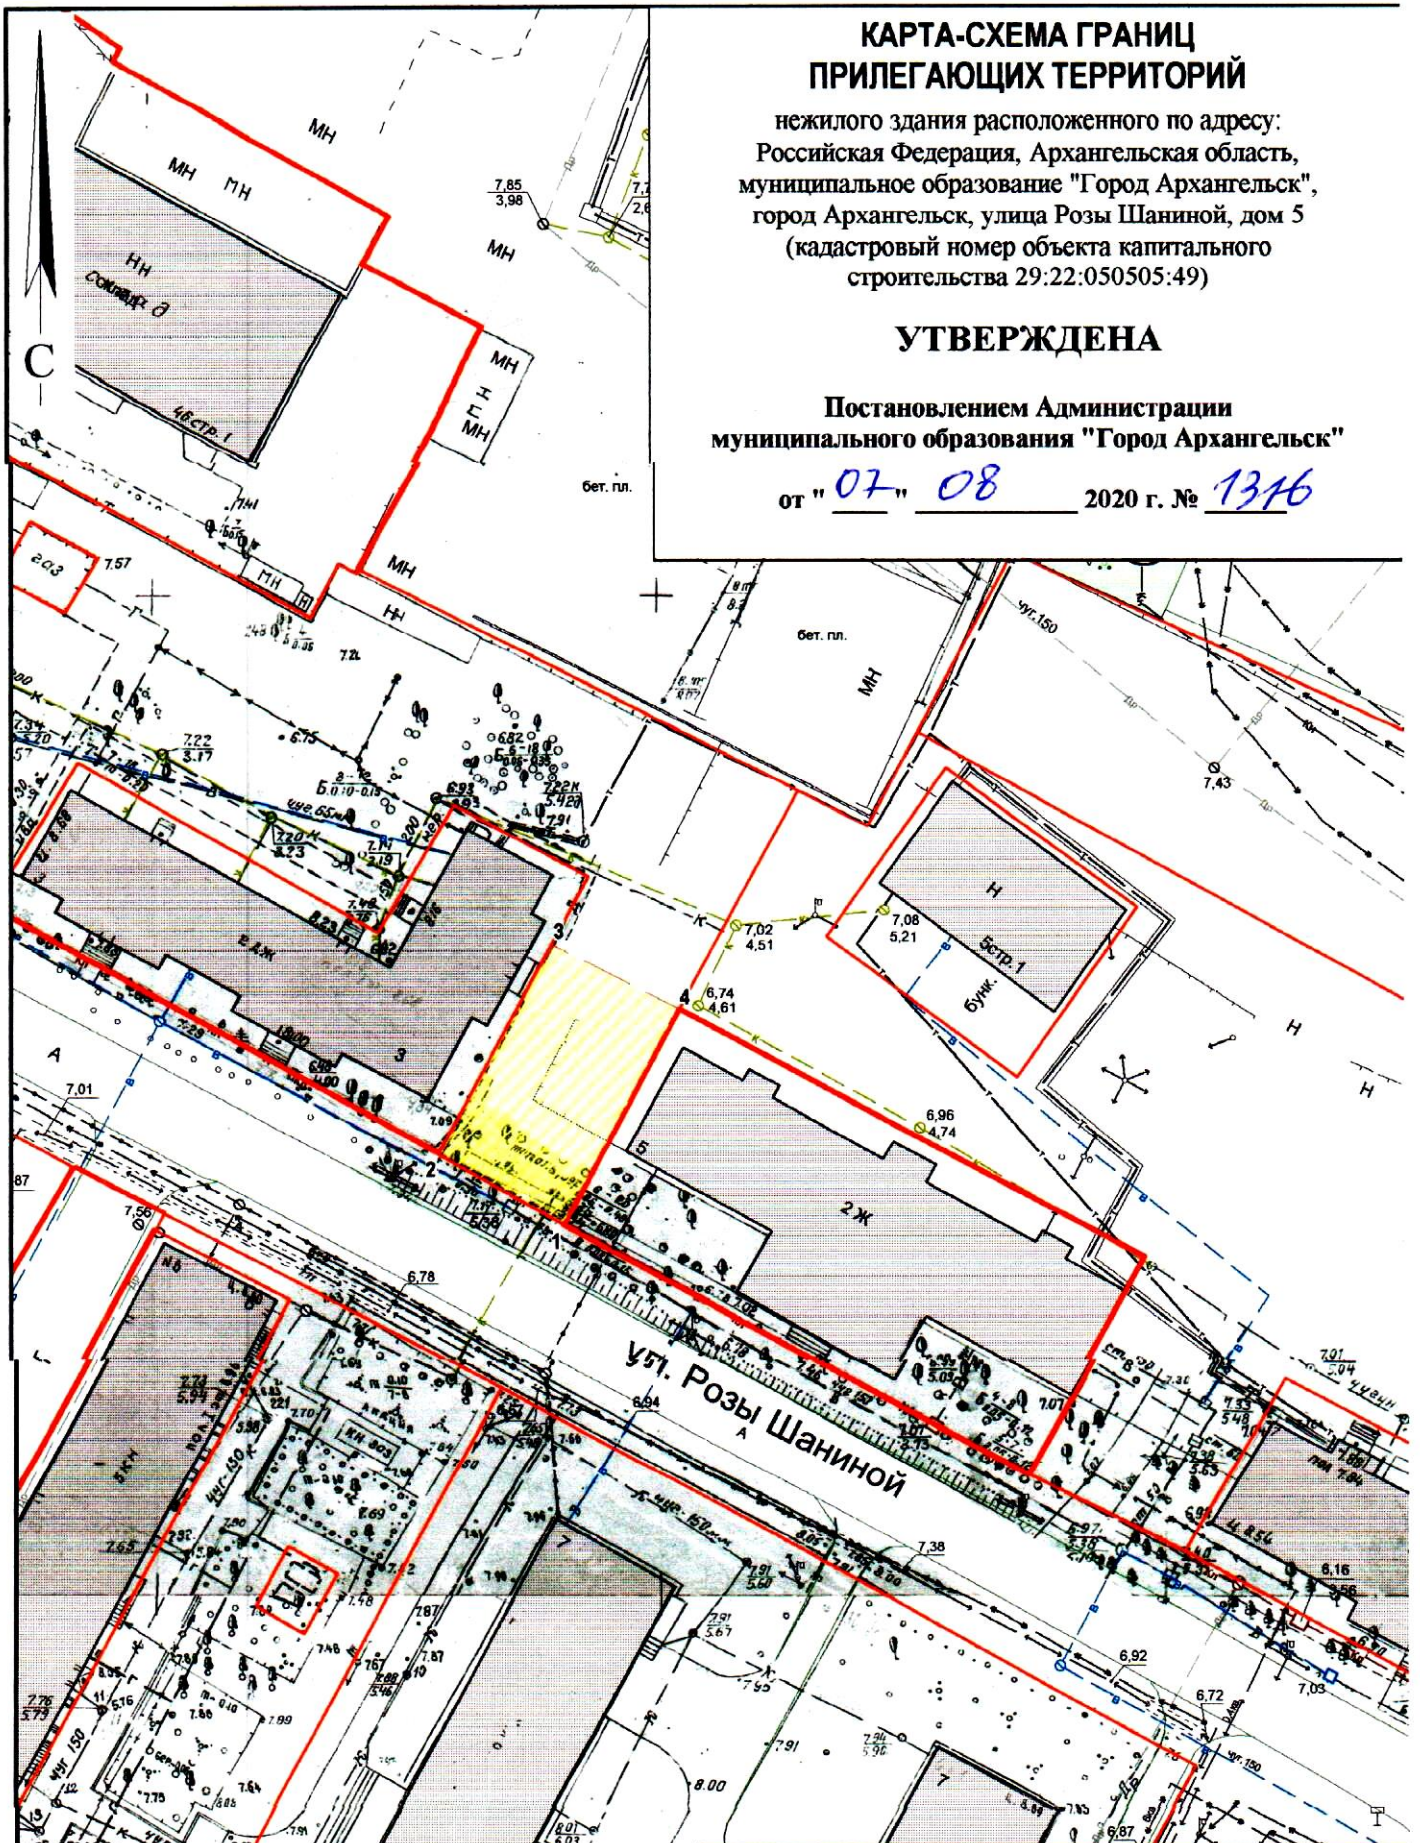

УСЛОВНЫЕ ОБОЗНАЧЕНИЯ:

- изображение границ земельного участка по улице Розы Шаниной, дом 5
- изображение границ прилегающих территорий

Система координат МСК-29

Обозначение характерных точек границ	координаты, м	
	X	Y
1	650793.83	2521670.54
2	650800.54	2521657.70
3	650821.70	2521668.28
4	650815.77	2521681.14

Масштаб 1 : 750