


# КАРТА-СХЕМА ГРАНИЦ ПРИЛЕГАЮЩИХ ТЕРРИТОРИЙ

нежилого здания расположенного по адресу:  
Российская Федерация, Архангельская область,  
муниципальное образование "Город Архангельск",  
город Архангельск, улица 23-й Гвардейской дивизии, дом 8,  
корпус 1 (кадастровый номер объекта капитального  
строительства 29:22:050102:90)

**УТВЕРЖДЕНА**

Постановлением Администрации  
муниципального образования "Город Архангельск"

от "26" 08 2020 г. № 1397

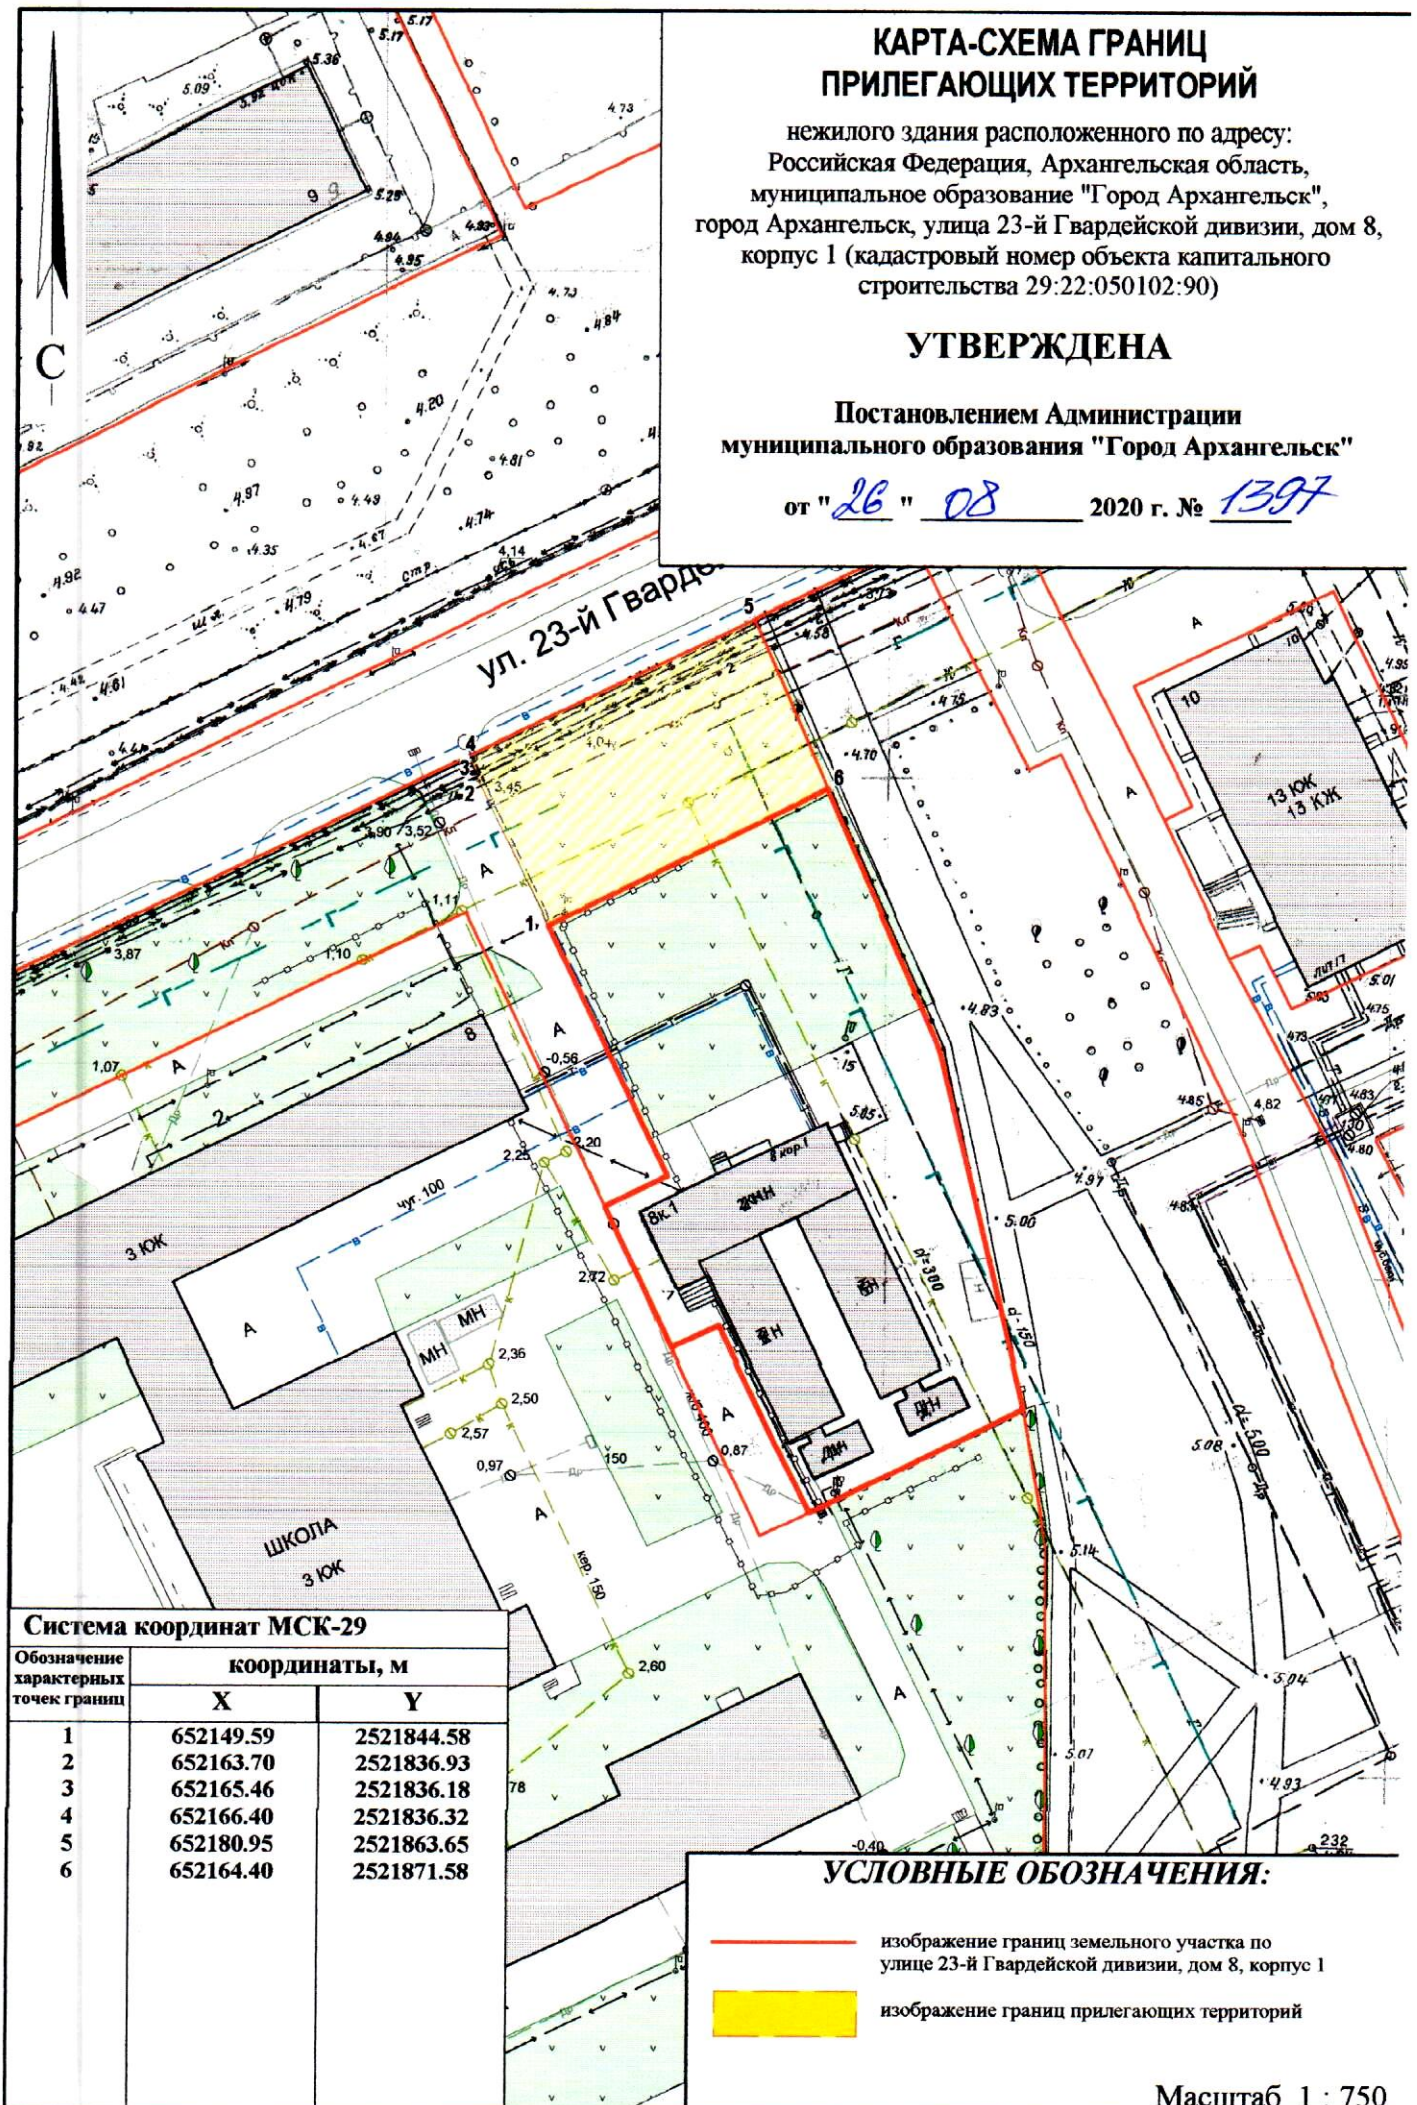

### Система координат МСК-29

Обозначение характерных точек границ	координаты, м	
	X	Y
1	652149.59	2521844.58
2	652163.70	2521836.93
3	652165.46	2521836.18
4	652166.40	2521836.32
5	652180.95	2521863.65
6	652164.40	2521871.58

### УСЛОВНЫЕ ОБОЗНАЧЕНИЯ:

- изображение границ земельного участка по улице 23-й Гвардейской дивизии, дом 8, корпус 1
- изображение границ прилегающих территорий

Масштаб 1 : 750