


КАРТА-СХЕМА ГРАНИЦ ПРИЛЕГАЮЩИХ ТЕРРИТОРИЙ

резервуара для хранения газообразных веществ
расположенного у здания по адресу: Российская Федерация,
Архангельская область, городской округ "Город Архангельск",
город Архангельск, улица Розы Люксембург, дом 7

УТВЕРЖДЕНА

Постановлением Администрации
городского округа "Город Архангельск"

от "22" июля 2022 г. № 1420

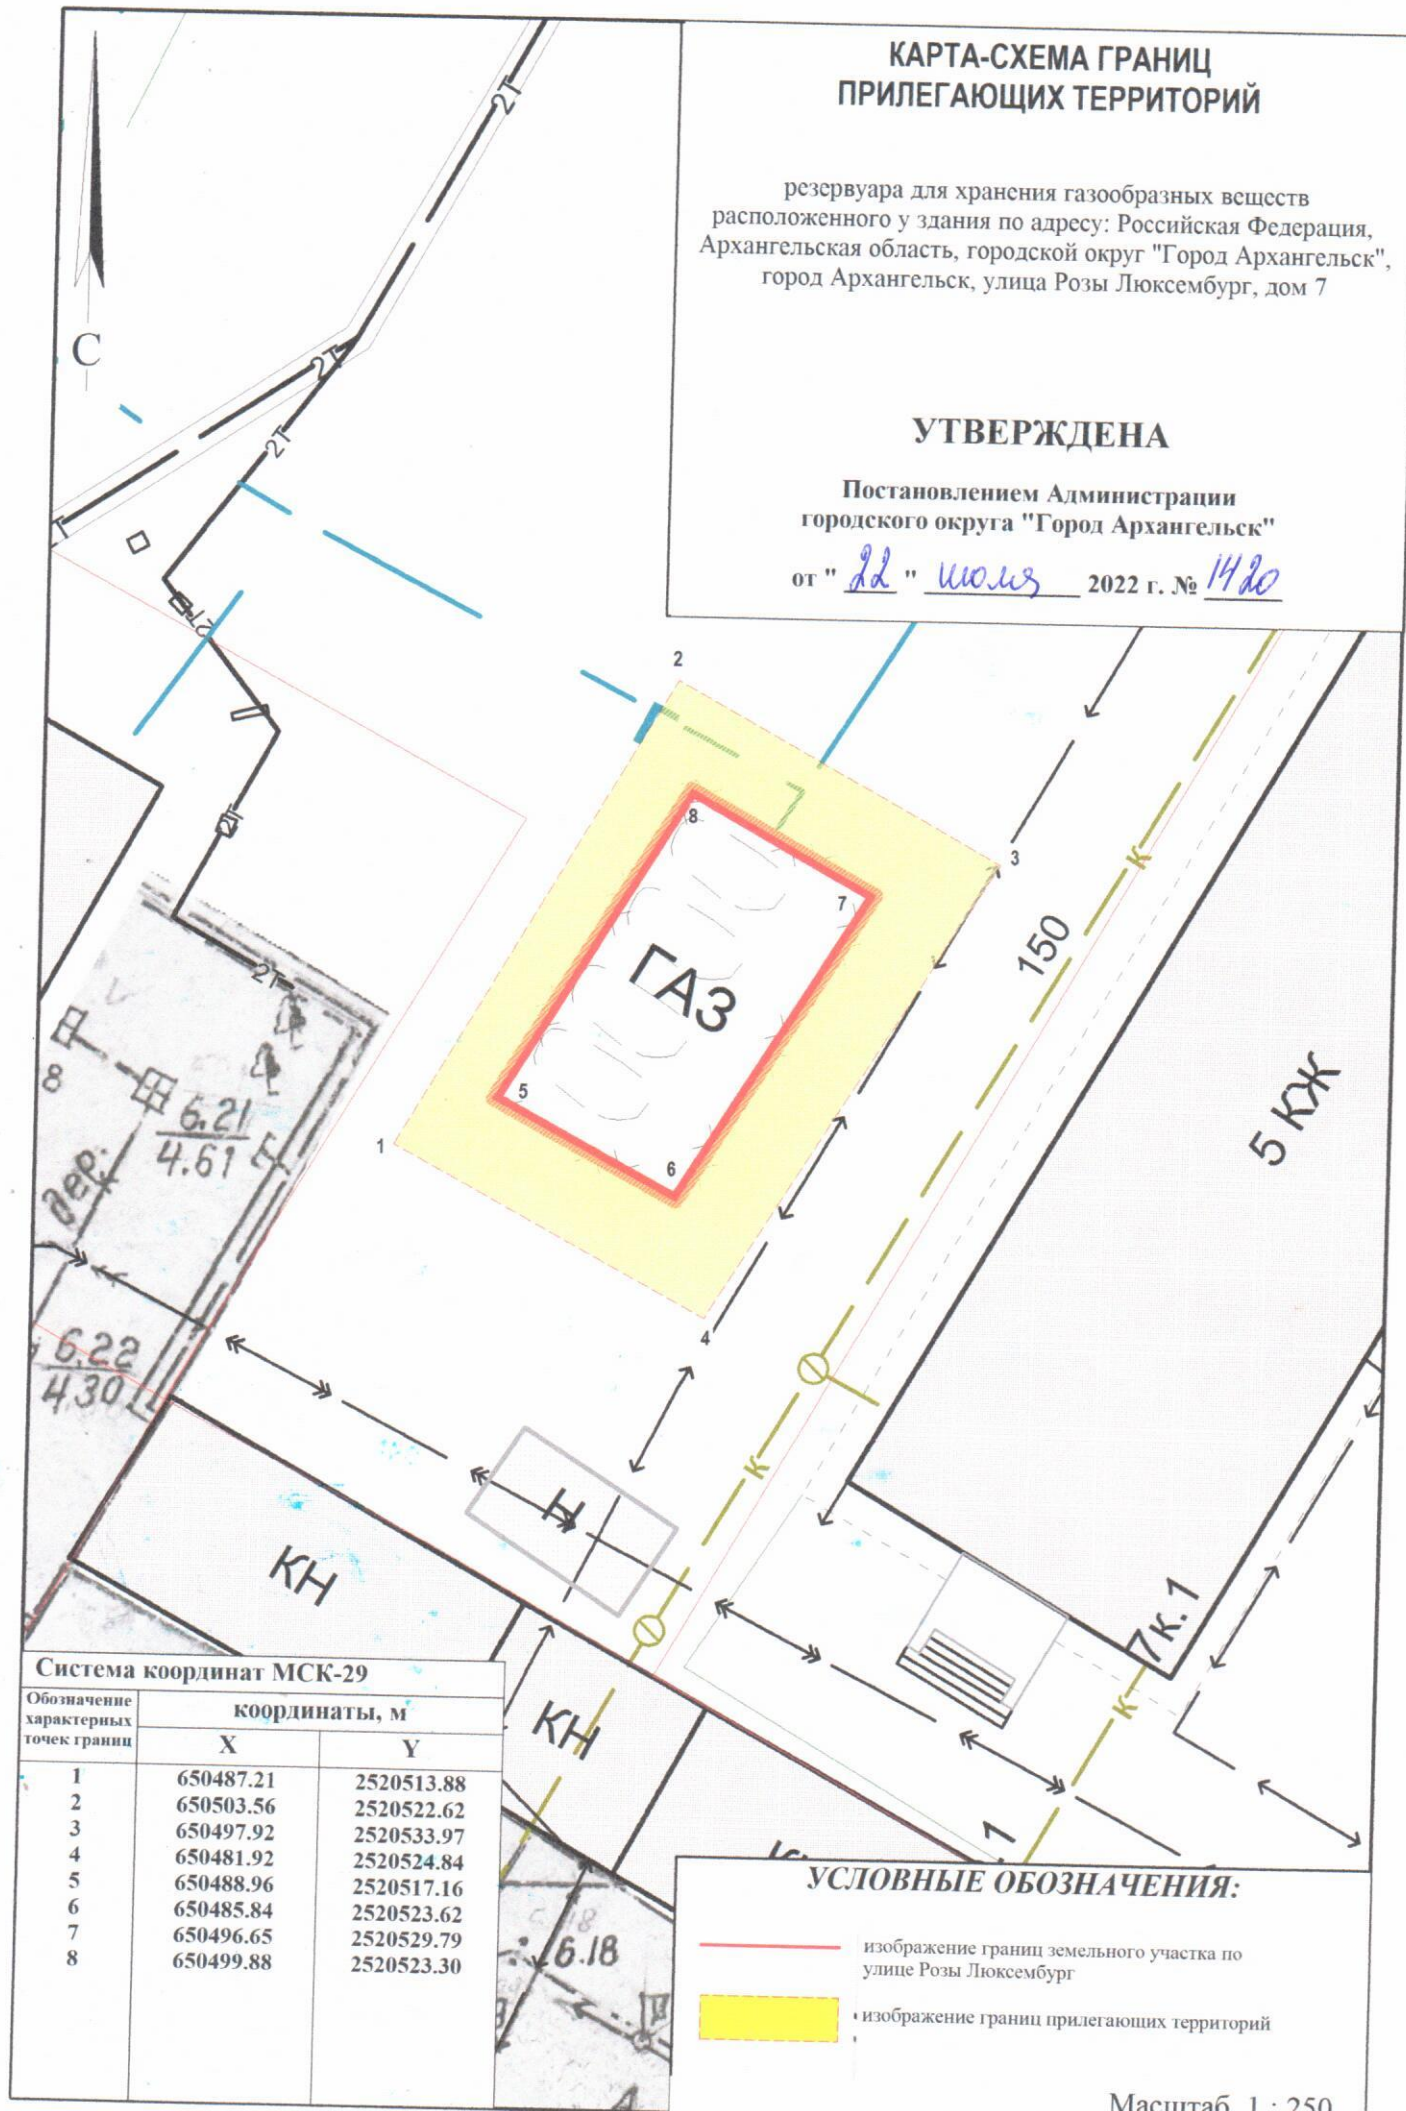

Система координат МСК-29

Обозначение характерных точек границ	координаты, м	
	X	Y
1	650487.21	2520513.88
2	650503.56	2520522.62
3	650497.92	2520533.97
4	650481.92	2520524.84
5	650488.96	2520517.16
6	650485.84	2520523.62
7	650496.65	2520529.79
8	650499.88	2520523.30

УСЛОВНЫЕ ОБОЗНАЧЕНИЯ:

- изображение границ земельного участка по улице Розы Люксембург
- изображение границ прилегающих территорий

Масштаб 1 : 250