


КАРТА-СХЕМА ГРАНИЦ ПРИЛЕГАЮЩИХ ТЕРРИТОРИЙ

нежилого здания расположенного по адресу:
Российская Федерация, Архангельская область,
городской округ "Город Архангельск", город Архангельск,
улица Котласская, дом 9, корпус 2
(кадастровый номер объекта капитального
строительства 29:22:050107:61)

УТВЕРЖДЕНА

Постановлением Администрации
городского округа "Город Архангельск"

от "10" января 2021 г. № 20

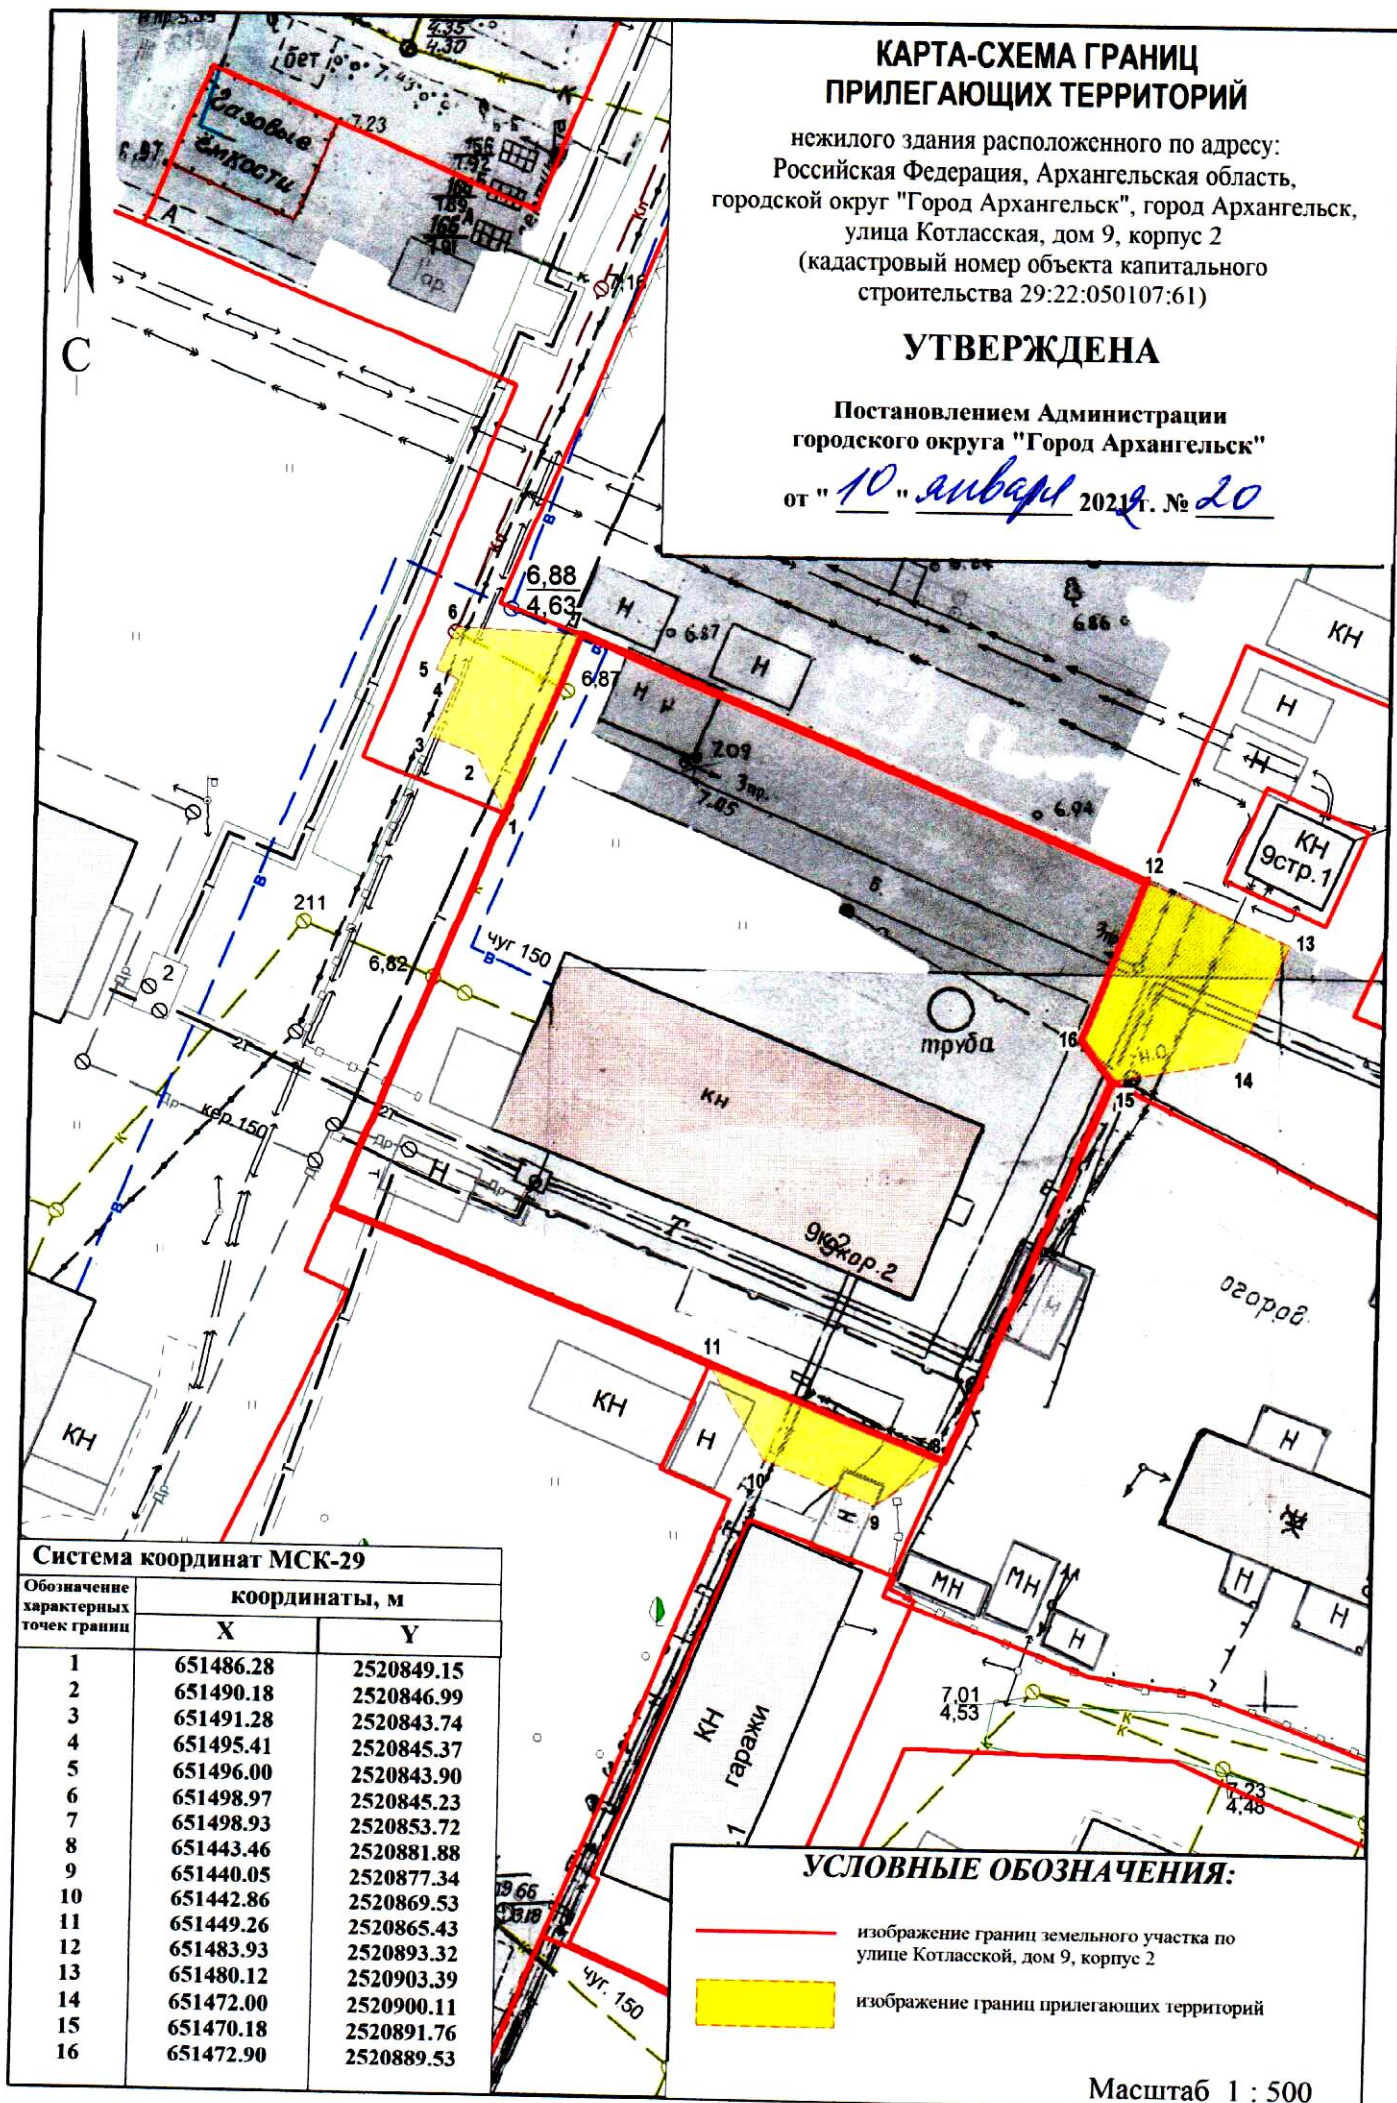

Система координат МСК-29

Обозначение характерных точек границ	координаты, м	
	X	Y
1	651486.28	2520849.15
2	651490.18	2520846.99
3	651491.28	2520843.74
4	651495.41	2520845.37
5	651496.00	2520843.90
6	651498.97	2520845.23
7	651498.93	2520853.72
8	651443.46	2520881.88
9	651440.05	2520877.34
10	651442.86	2520869.53
11	651449.26	2520865.43
12	651483.93	2520893.32
13	651480.12	2520903.39
14	651472.00	2520900.11
15	651470.18	2520891.76
16	651472.90	2520889.53

УСЛОВНЫЕ ОБОЗНАЧЕНИЯ:

- изображение границ земельного участка по улице Котласской, дом 9, корпус 2
- изображение границ прилегающих территорий

Масштаб 1 : 500