


КАРТА-СХЕМА ГРАНИЦ ПРИЛЕГАЮЩИХ ТЕРРИТОРИЙ

нежилых зданий расположенных по адресу:
Российская Федерация, Архангельская область,
муниципальное образование "Город Архангельск",
город Архангельск, улица Касаткиной, дом 5, корпус 2
(кадастровый номер объекта капитального
строительства 29:22:050405:91)

УТВЕРЖДЕНА

Постановлением Администрации
муниципального образования "Город Архангельск"

от " 23 " 12 2020 г. № 300

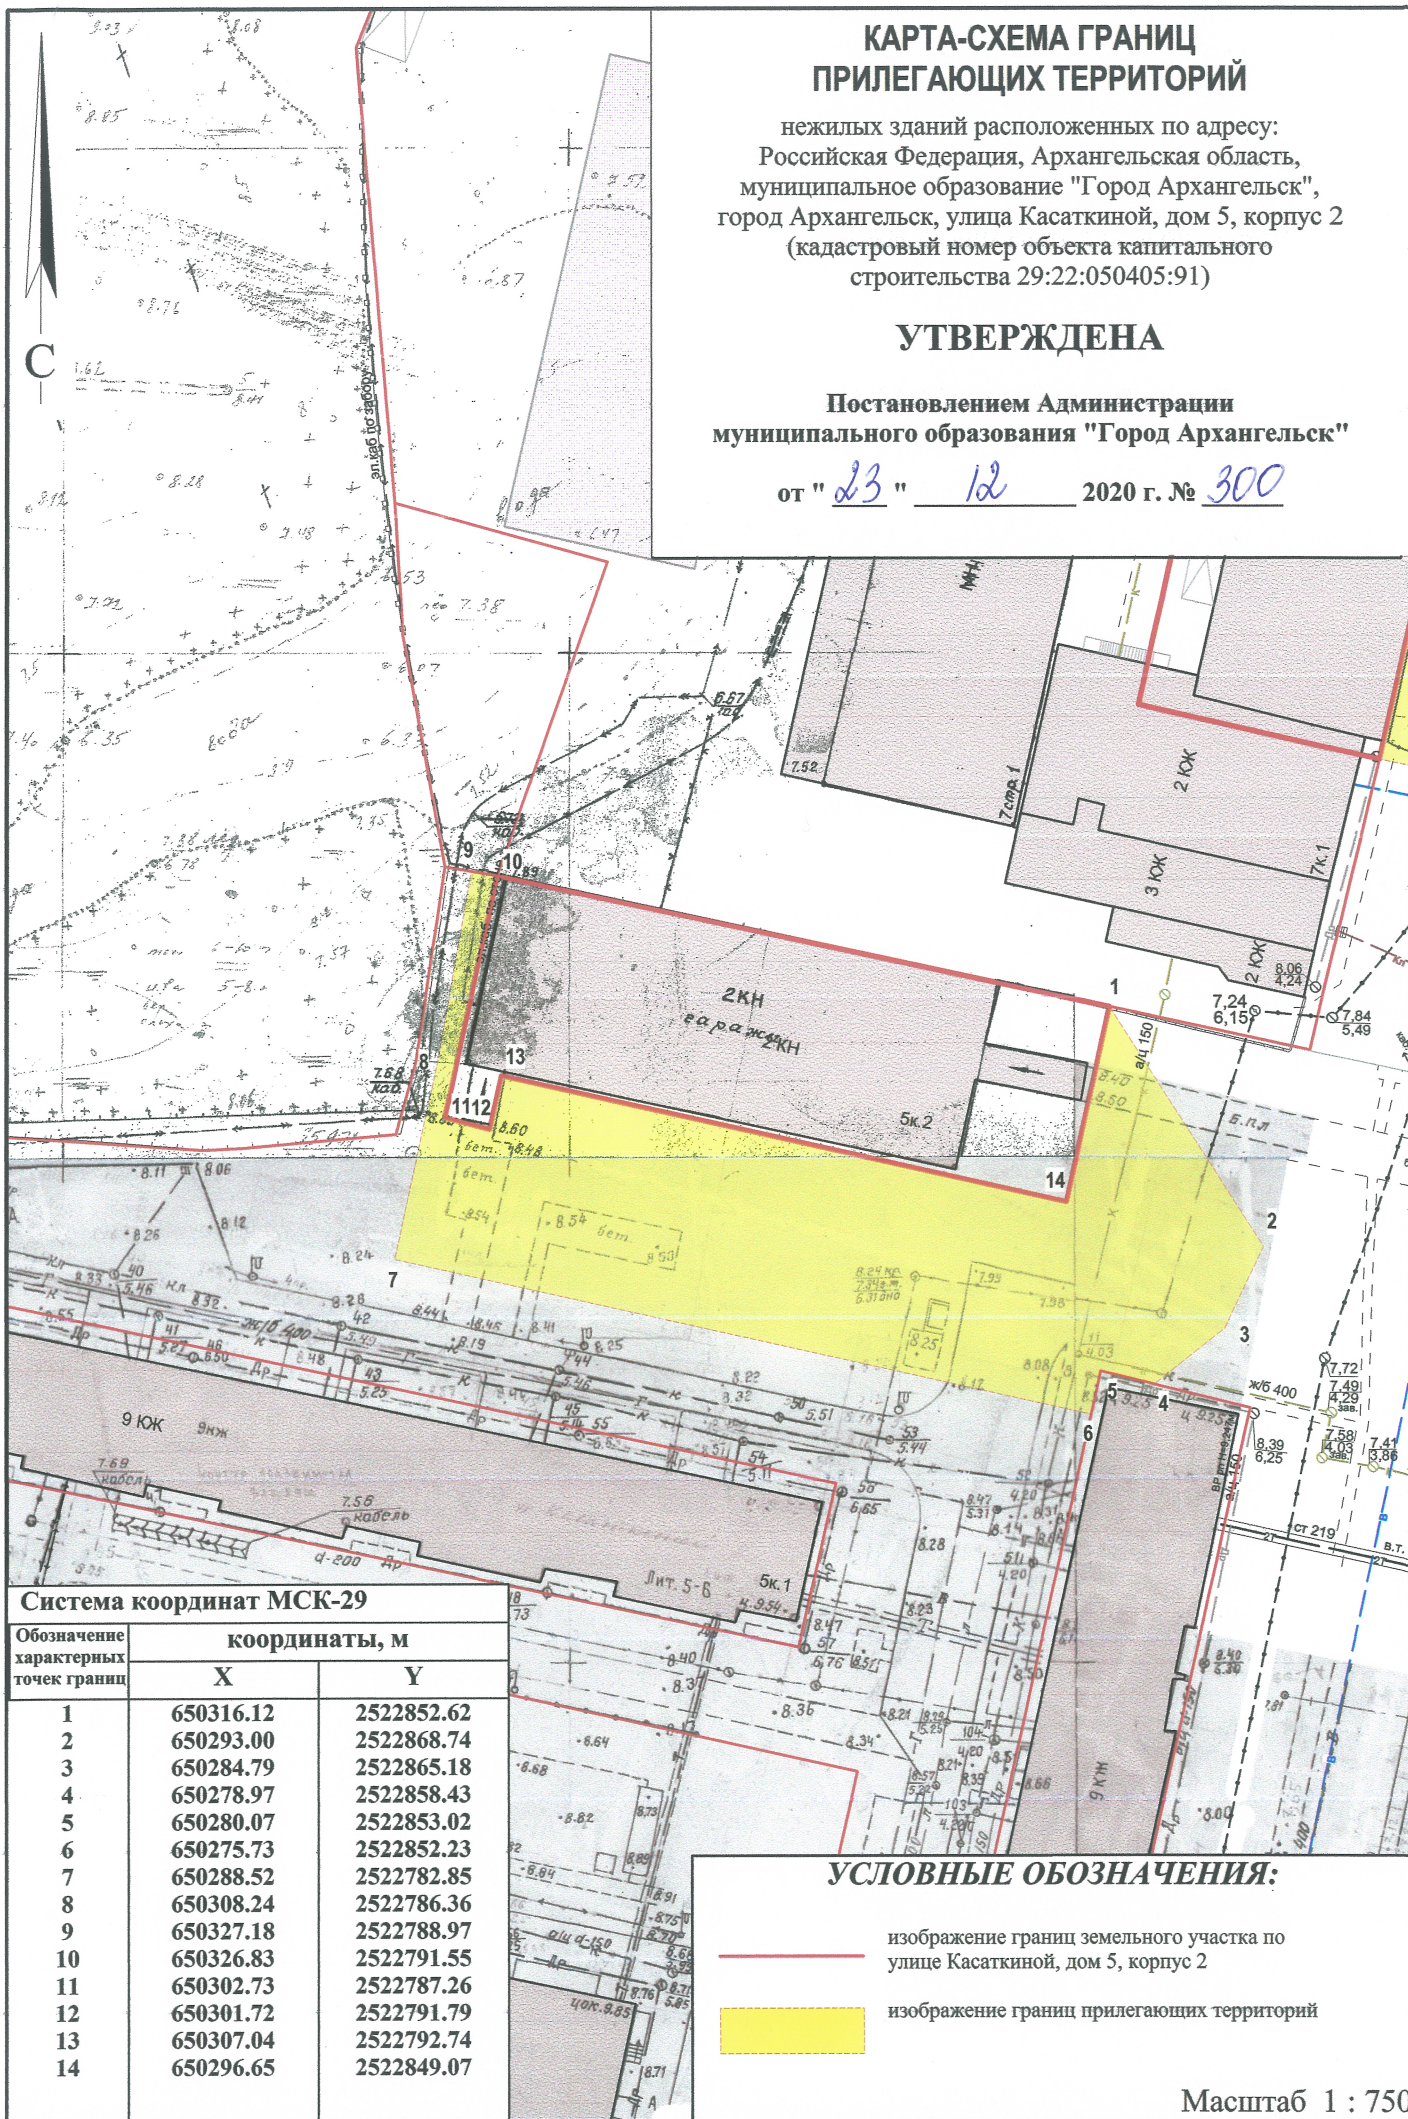

Система координат МСК-29

Обозначение характерных точек границ	координаты, м	
	X	Y
1	650316.12	2522852.62
2	650293.00	2522868.74
3	650284.79	2522865.18
4	650278.97	2522858.43
5	650280.07	2522853.02
6	650275.73	2522852.23
7	650288.52	2522782.85
8	650308.24	2522786.36
9	650327.18	2522788.97
10	650326.83	2522791.55
11	650302.73	2522787.26
12	650301.72	2522791.79
13	650307.04	2522792.74
14	650296.65	2522849.07

УСЛОВНЫЕ ОБОЗНАЧЕНИЯ:

- изображение границ земельного участка по улице Касаткиной, дом 5, корпус 2
- изображение границ прилегающих территорий

Масштаб 1 : 750