


## КАРТА-СХЕМА ГРАНИЦ ПРИЛЕГАЮЩИХ ТЕРРИТОРИЙ

нежилого здания расположенного по адресу:  
Российская Федерация, Архангельская область,  
городской округ "Город Архангельск",  
город Архангельск, улица Парижской Коммуны, дом 8,  
строение 3 (кадастровый номер объекта капитального  
строительства 29:22:050407:600)

**УТВЕРЖДЕНА**

Постановлением Администрации  
городского округа "Город Архангельск"

от " 6 " июля 2022 г. № 858

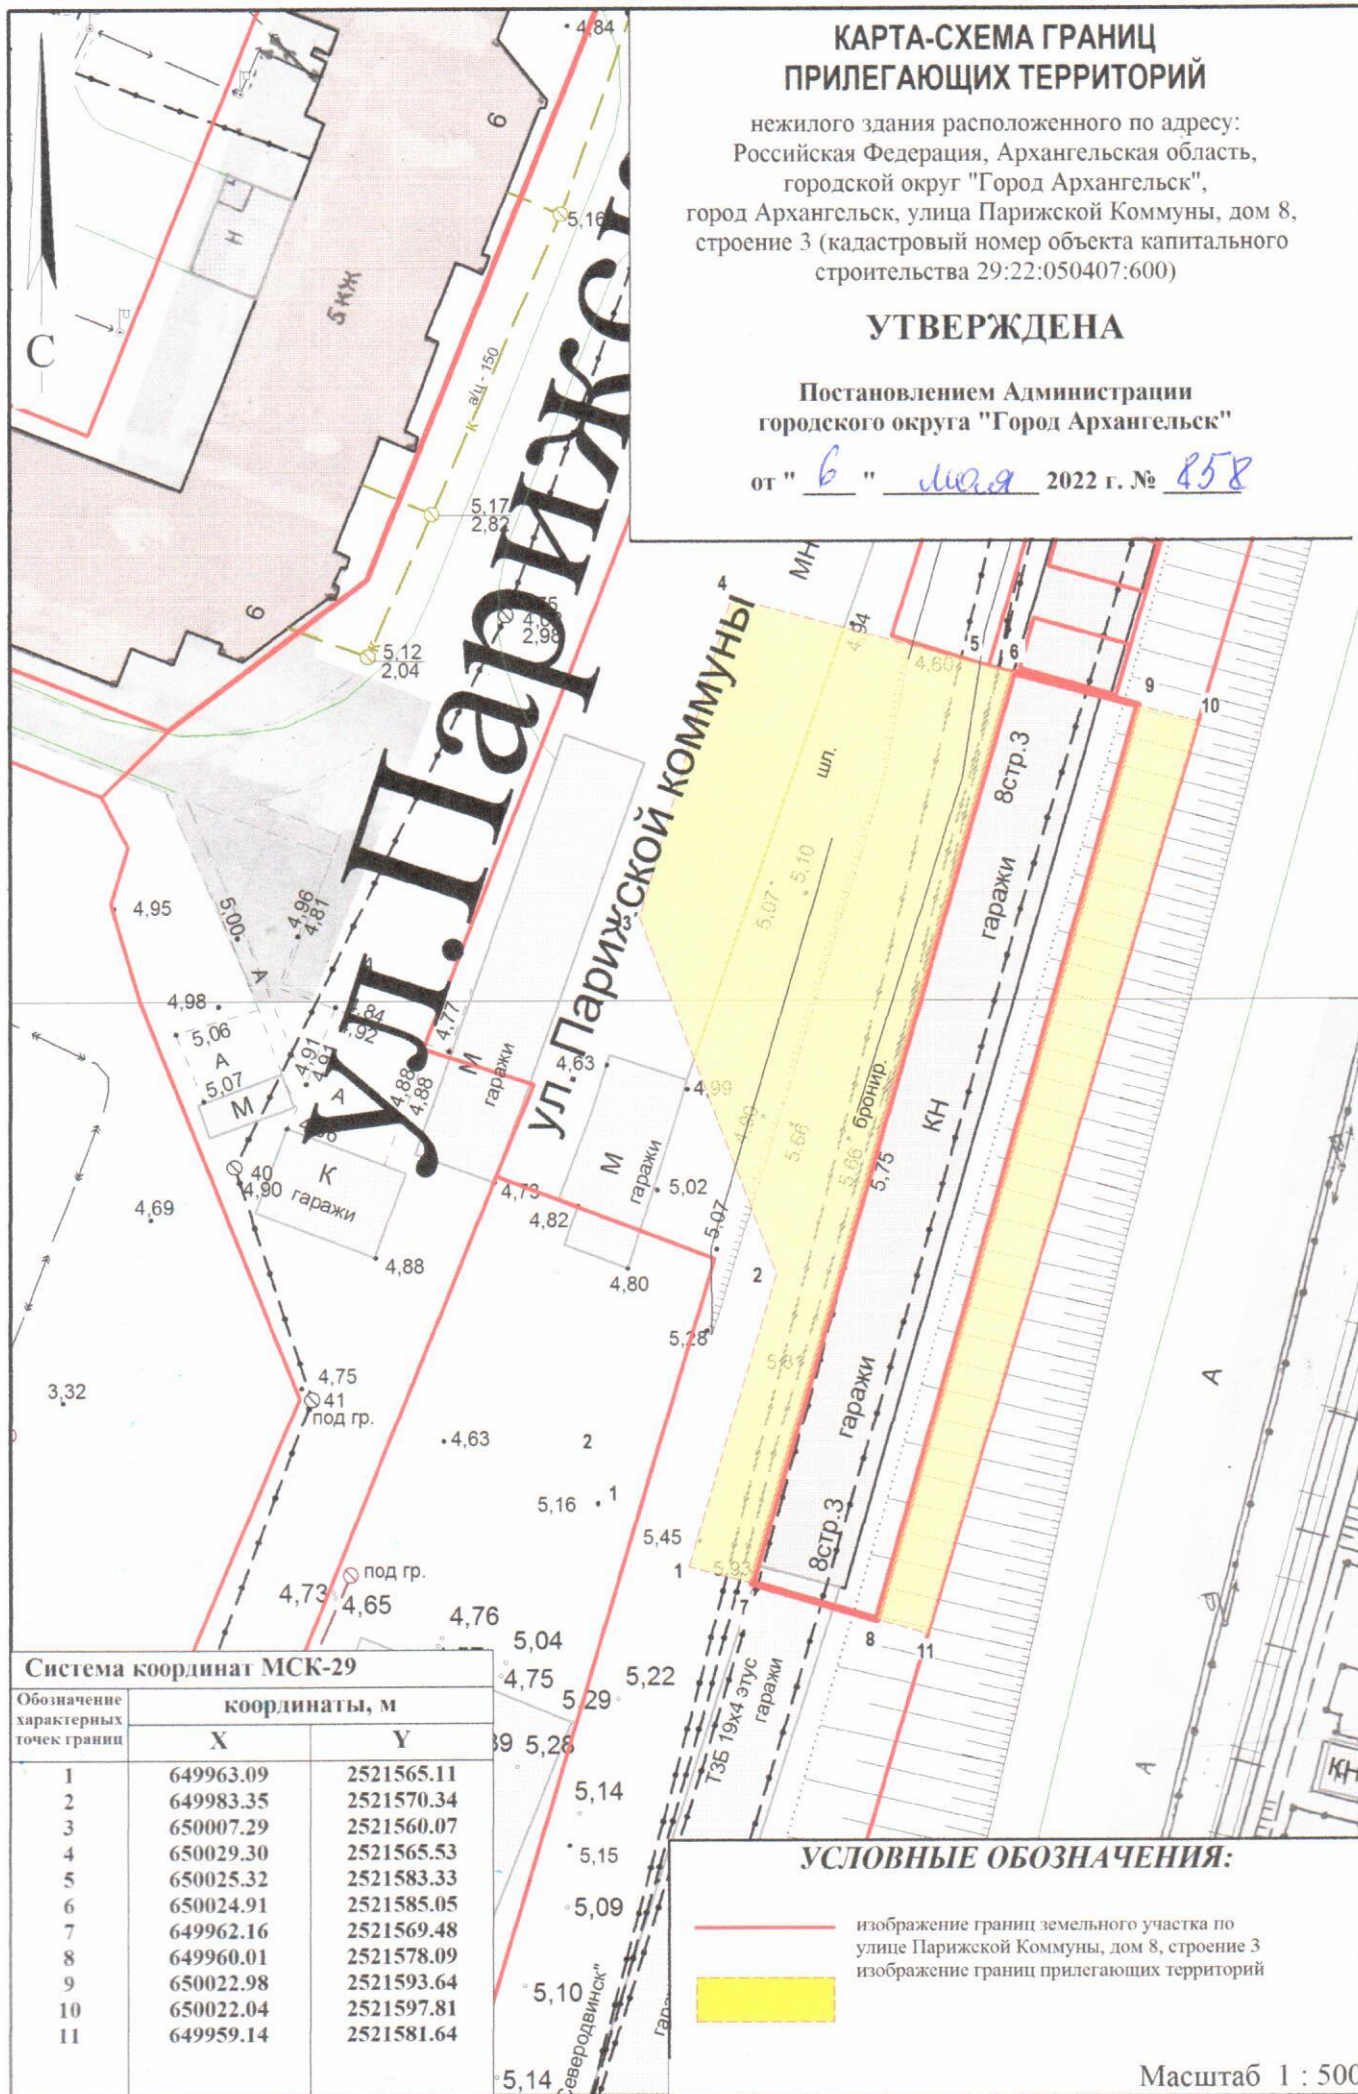

Система координат МСК-29

Обозначение характерных точек границ	координаты, м	
	X	Y
1	649963.09	2521565.11
2	649983.35	2521570.34
3	650007.29	2521560.07
4	650029.30	2521565.53
5	650025.32	2521583.33
6	650024.91	2521585.05
7	649962.16	2521569.48
8	649960.01	2521578.09
9	650022.98	2521593.64
10	650022.04	2521597.81
11	649959.14	2521581.64

**УСЛОВНЫЕ ОБОЗНАЧЕНИЯ:**

- изображение границ земельного участка по улице Парижской Коммуны, дом 8, строение 3
- изображение границ прилегающих территорий

Масштаб 1 : 500