


# КАРТА-СХЕМА ГРАНИЦ ПРИЛЕГАЮЩИХ ТЕРРИТОРИЙ

нежилого здания расположенного по адресу:  
Российская Федерация, Архангельская область,  
муниципальное образование "Город Архангельск",  
город Архангельск, проспект Троицкий, дом 52, строение 4  
(кадастровый номер объекта капитального строительства  
29:22:050512:136)

**УТВЕРЖДЕНА**

Постановлением Администрации  
муниципального образования "Город Архангельск"

от "22" 05 2020 г. № 886

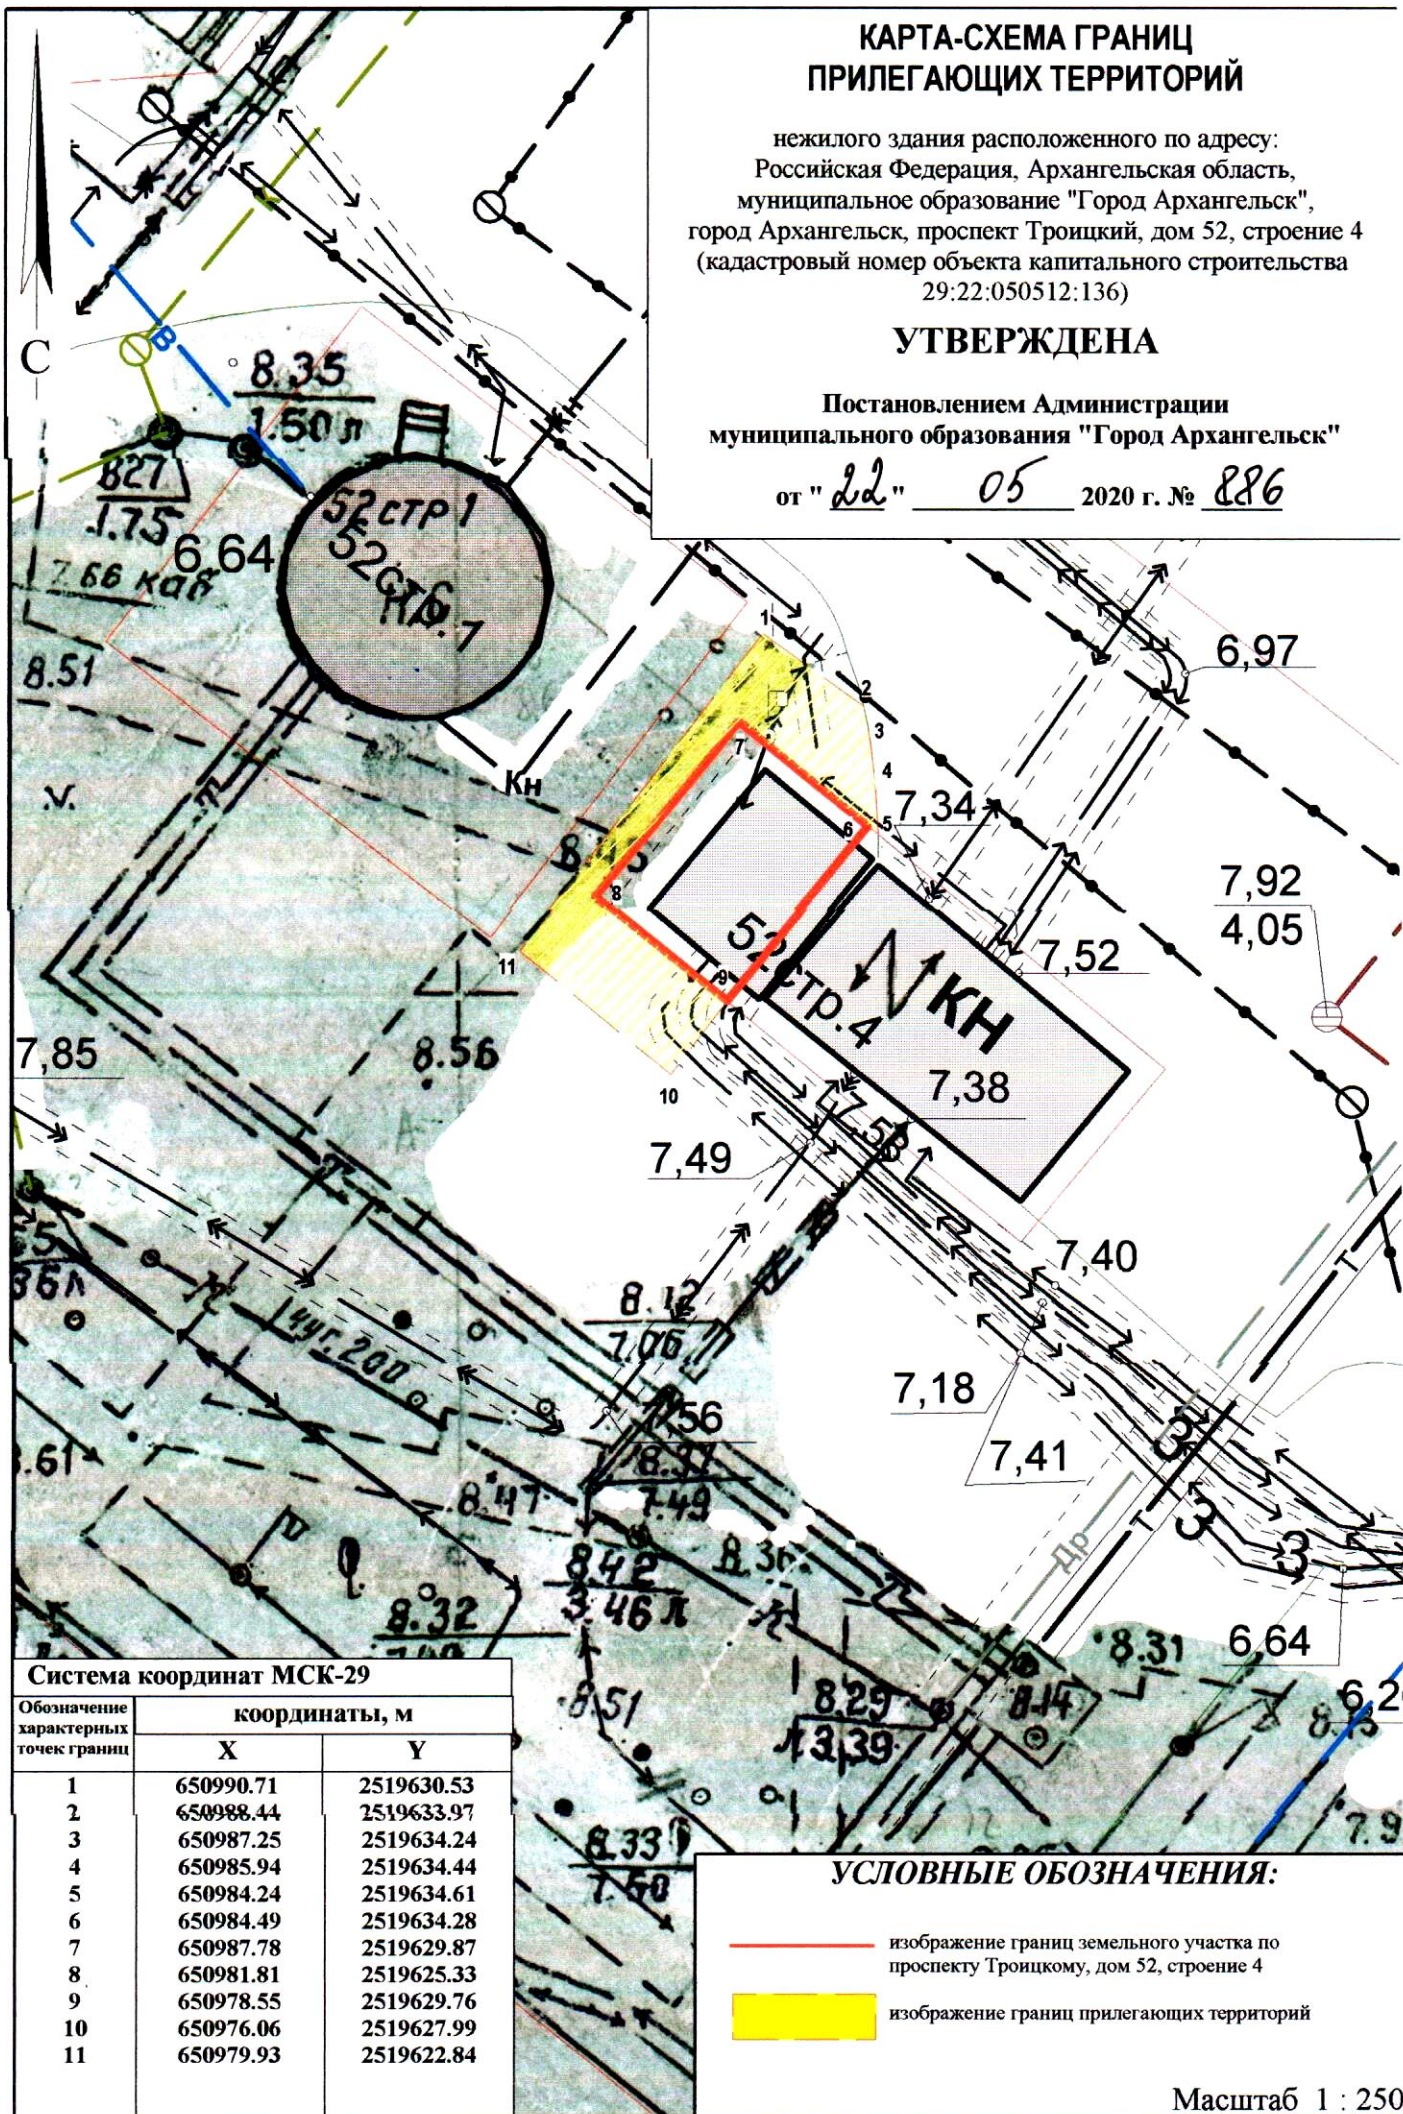

### Система координат МСК-29

Обозначение характерных точек границ	координаты, м	
	X	Y
1	650990.71	2519630.53
2	650988.44	2519633.97
3	650987.25	2519634.24
4	650985.94	2519634.44
5	650984.24	2519634.61
6	650984.49	2519634.28
7	650987.78	2519629.87
8	650981.81	2519625.33
9	650978.55	2519629.76
10	650976.06	2519627.99
11	650979.93	2519622.84

### УСЛОВНЫЕ ОБОЗНАЧЕНИЯ:

- изображение границ земельного участка по проспекту Троицкому, дом 52, строение 4
- изображение границ прилегающих территорий

Масштаб 1 : 250