


КАРТА-СХЕМА ГРАНИЦ ПРИЛЕГАЮЩИХ ТЕРРИТОРИЙ

земельного участка расположенного по адресу:
Российская Федерация, Архангельская область,
городской округ "Город Архангельск",
город Архангельск, улица Воскресенская
(кадастровый номер земельного участка 29:22:050105:2381)

УТВЕРЖДЕНА

Постановлением Администрации
городского округа "Город Архангельск"

от "11" мая 2022 г. № 895

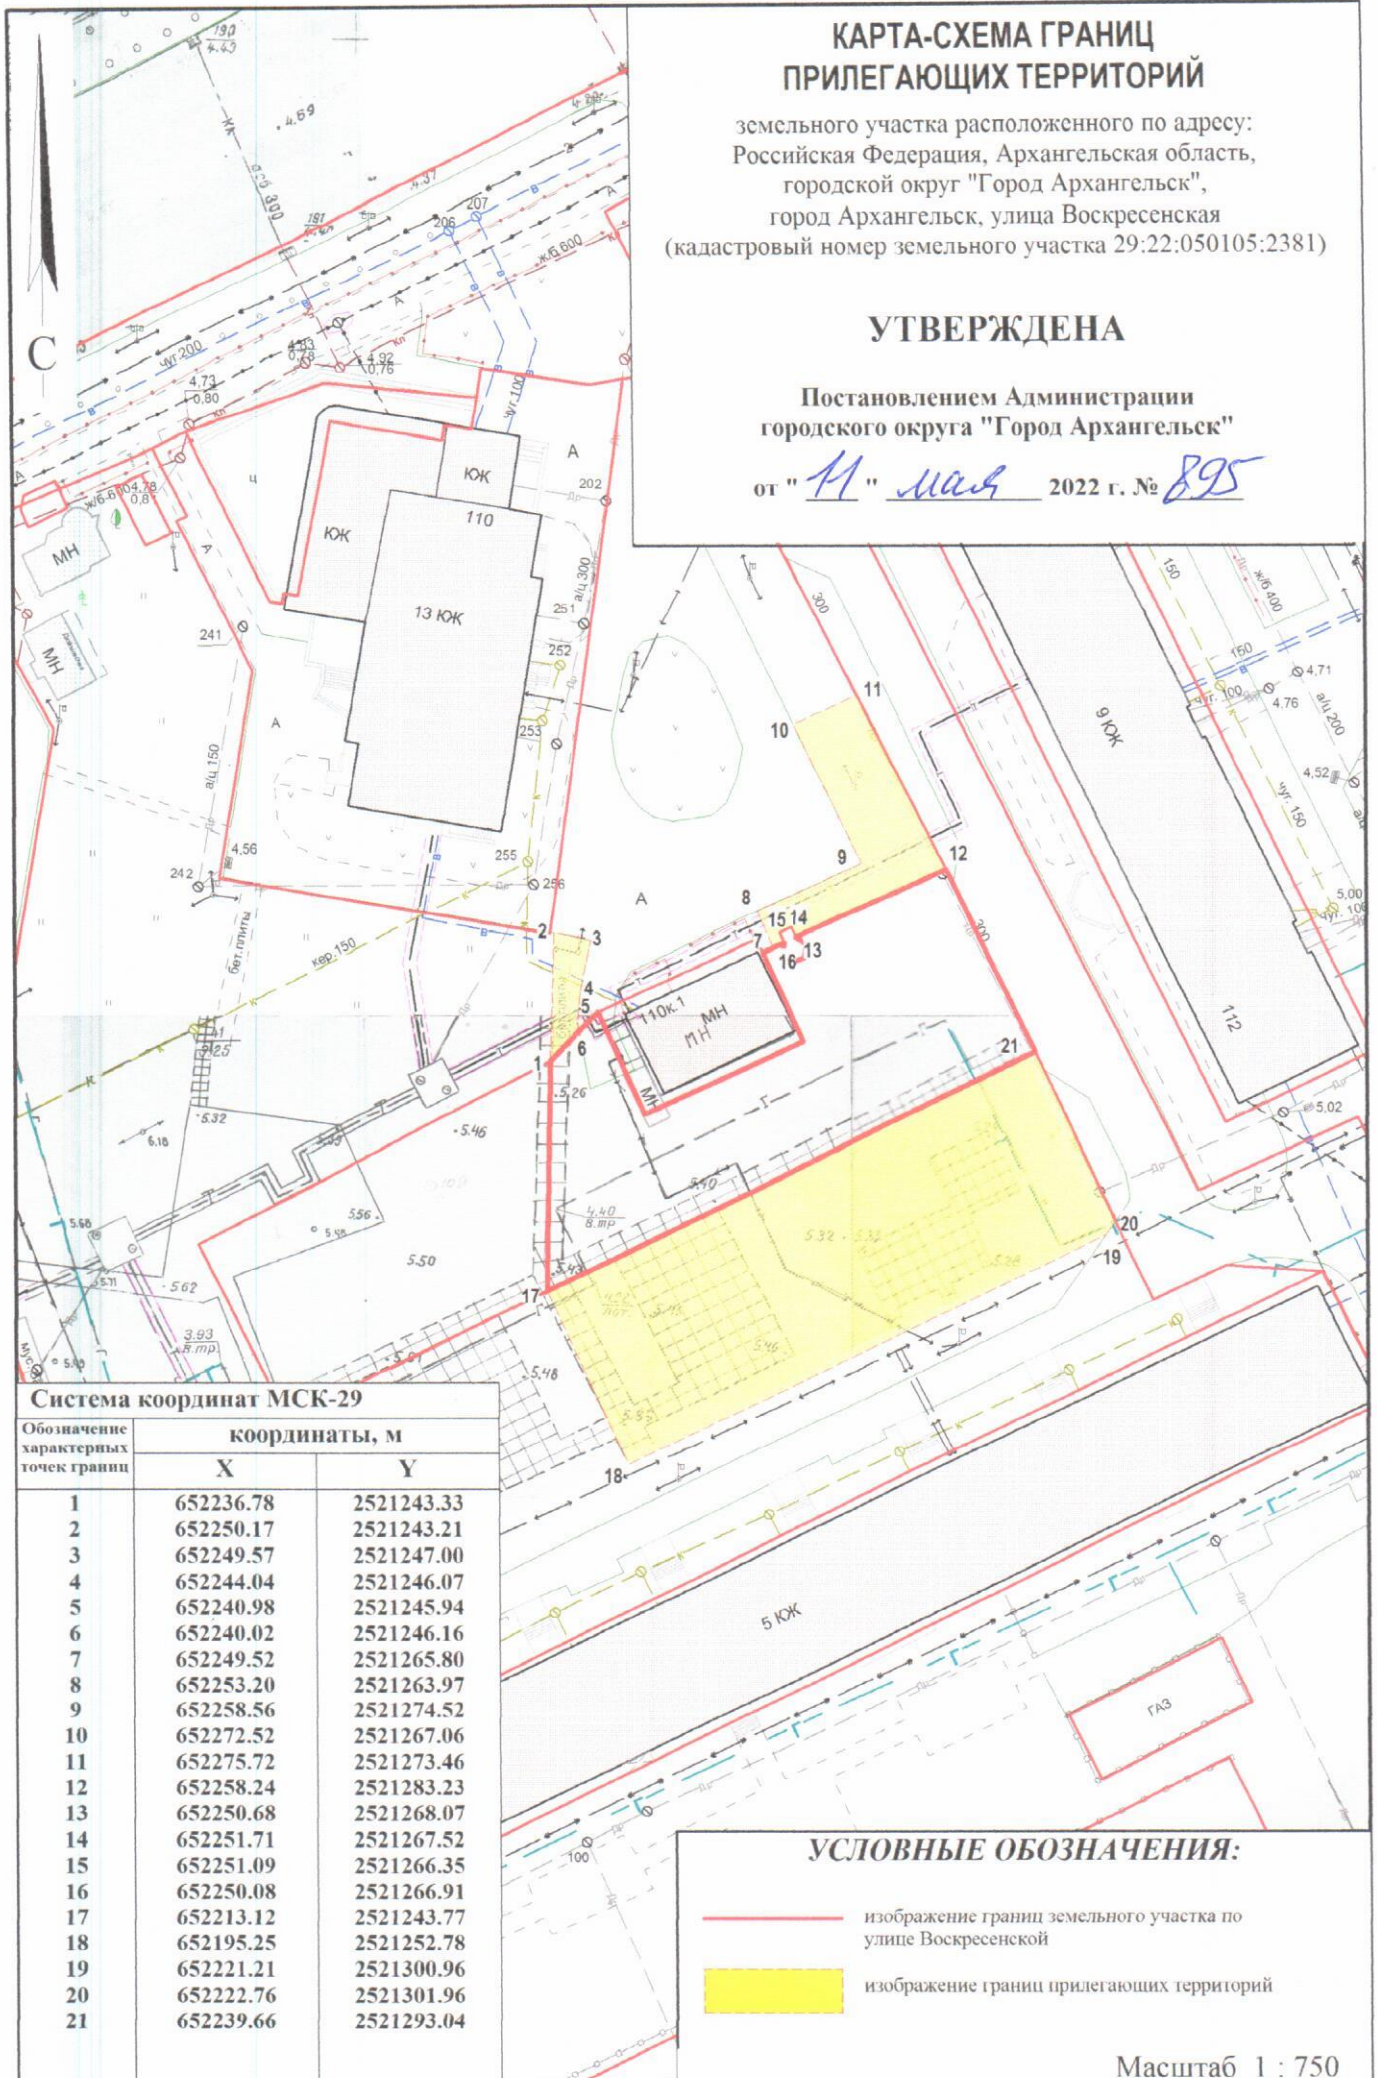

Система координат МСК-29

| Обозначение характерных точек границ | координаты, м | |
|--|---------------|------------|
| | X | Y |
| 1 | 652236.78 | 2521243.33 |
| 2 | 652250.17 | 2521243.21 |
| 3 | 652249.57 | 2521247.00 |
| 4 | 652244.04 | 2521246.07 |
| 5 | 652240.98 | 2521245.94 |
| 6 | 652240.02 | 2521246.16 |
| 7 | 652249.52 | 2521265.80 |
| 8 | 652253.20 | 2521263.97 |
| 9 | 652258.56 | 2521274.52 |
| 10 | 652272.52 | 2521267.06 |
| 11 | 652275.72 | 2521273.46 |
| 12 | 652258.24 | 2521283.23 |
| 13 | 652250.68 | 2521268.07 |
| 14 | 652251.71 | 2521267.52 |
| 15 | 652251.09 | 2521266.35 |
| 16 | 652250.08 | 2521266.91 |
| 17 | 652213.12 | 2521243.77 |
| 18 | 652195.25 | 2521252.78 |
| 19 | 652221.21 | 2521300.96 |
| 20 | 652222.76 | 2521301.96 |
| 21 | 652239.66 | 2521293.04 |

УСЛОВНЫЕ ОБОЗНАЧЕНИЯ:

- изображение границ земельного участка по улице Воскресенской
- изображение границ прилегающих территорий

Масштаб 1 : 750