


КАРТА-СХЕМА ГРАНИЦ ПРИЛЕГАЮЩИХ ТЕРРИТОРИЙ

нежилого здания расположенного по адресу:
Российская Федерация, Архангельская область,
муниципальное образование "Город Архангельск",
город Архангельск, улица Кировская, дом 19
(кадастровый номер объекта капитального строительства
29:22:031014:16)

УТВЕРЖДЕНА

Постановлением Администрации
муниципального образования "Город Архангельск"

от " 03 " 07 2019 г. № 922

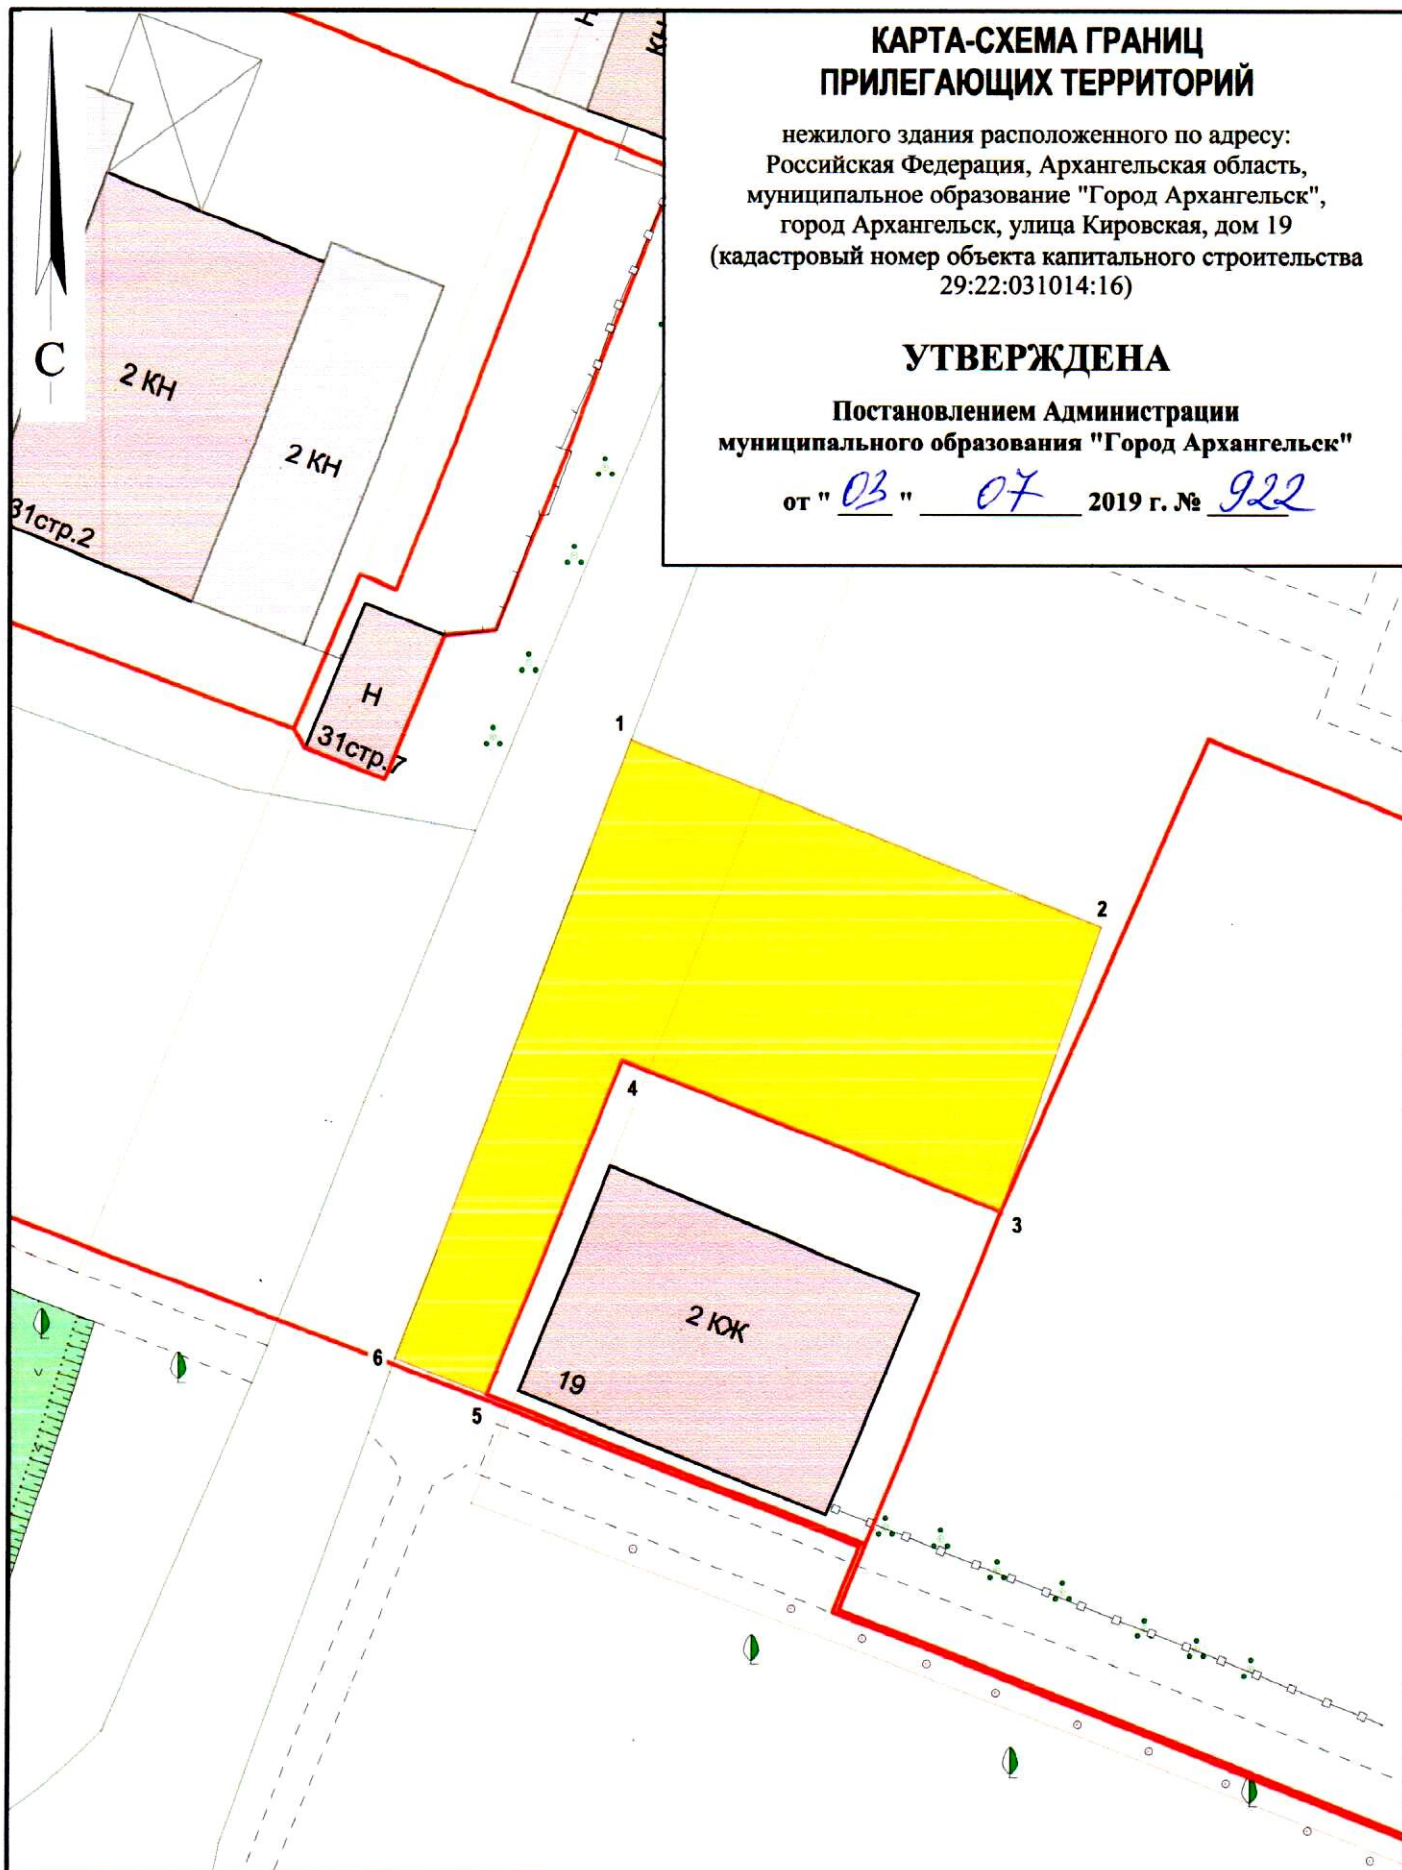

Система координат МСК-29		
Обозначение характерных точек границ	координаты, м	
	X	Y
1	657615.81	2522276.18
2	657604.57	2522307.76
3	657585.43	2522301.87
4	657594.49	2522276.43
5	657571.87	2522268.38
6	657574.07	2522262.21

УСЛОВНЫЕ ОБОЗНАЧЕНИЯ:

изображение границ земельного участка по ул. Кировской, дом 19

изображение границ прилегающих территорий

Масштаб 1 : 500