


КАРТА-СХЕМА ГРАНИЦ ПРИЛЕГАЮЩИХ ТЕРРИТОРИЙ

нежилого здания расположенного по адресу:
Российская Федерация, Архангельская область,
муниципальное образование "Город Архангельск",
город Архангельск, улица Победы, дом 112
(кадастровый номер объекта капитального строительства
29:22:011308:182)

УТВЕРЖДЕНА

Постановлением Администрации
муниципального образования "Город Архангельск"

от "09" 09 2019 г. № 1364

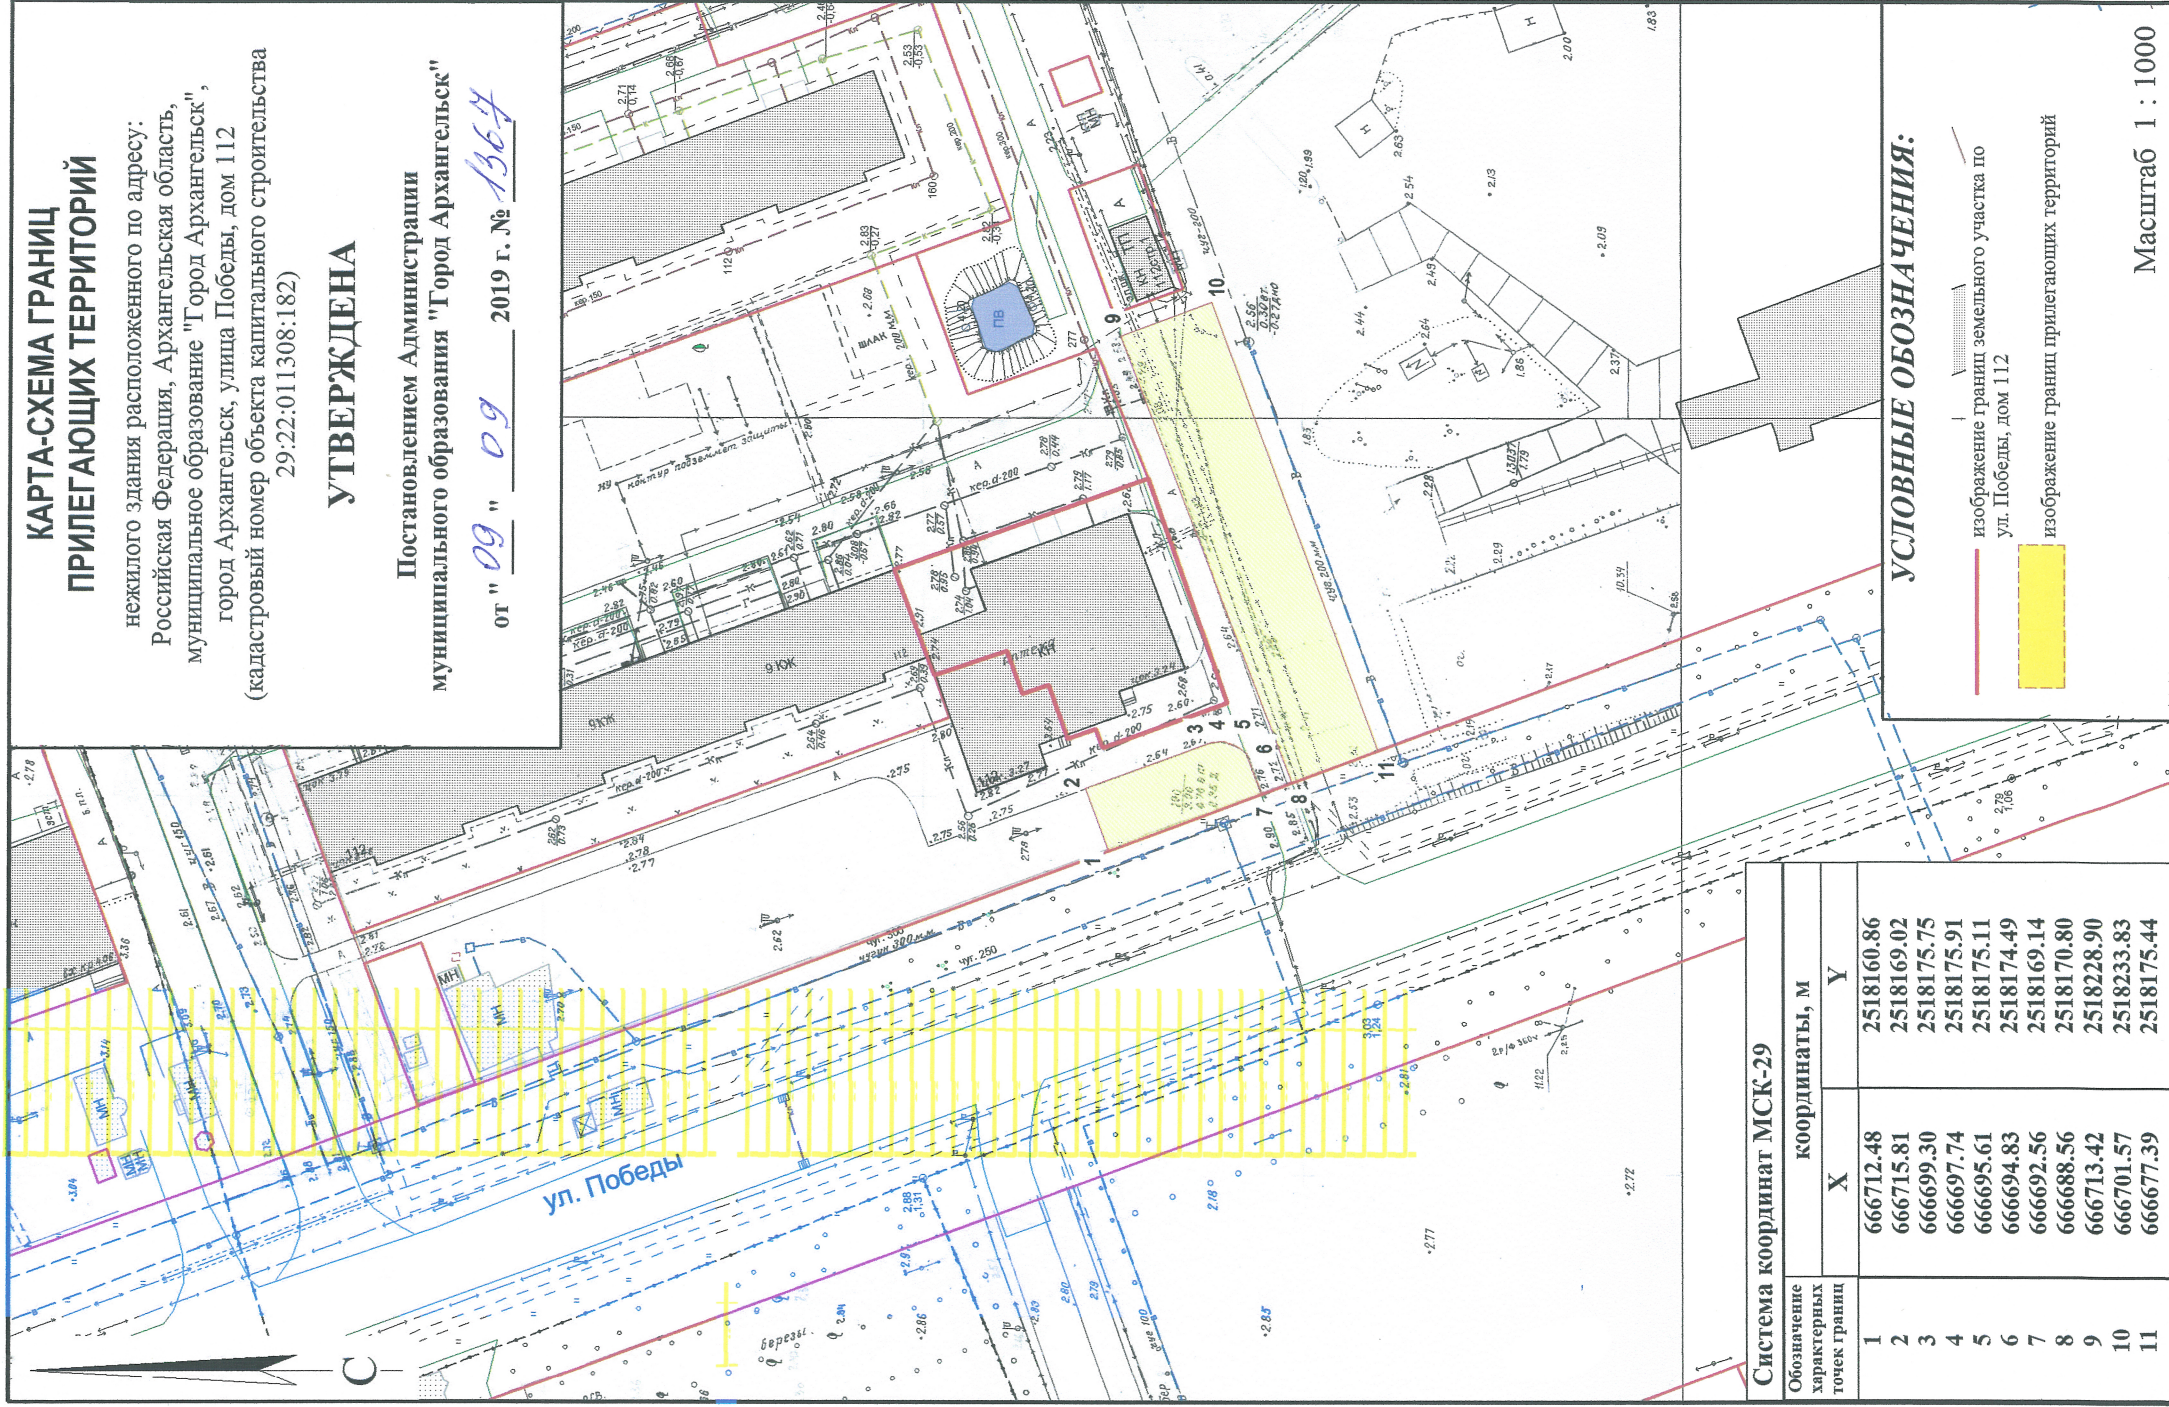

УСЛОВНЫЕ ОБОЗНАЧЕНИЯ:

- изображение границ земельного участка по ул. Победы, дом 112
- изображение границ прилегающих территорий

Система координат МСК-29

Обозначение характерных точек границ	координаты, м	
	X	Y
1	666712.48	2518160.86
2	666715.81	2518169.02
3	666699.30	2518175.75
4	666697.74	2518175.91
5	666695.61	2518175.11
6	666694.83	2518174.49
7	666692.56	2518169.14
8	666688.56	2518170.80
9	666713.42	2518228.90
10	666701.57	2518233.83
11	666677.39	2518175.44

Масштаб 1 : 1000