


КАРТА-СХЕМА ГРАНИЦ ПРИЛЕГАЮЩИХ ТЕРРИТОРИЙ

нежилого здания расположенного по адресу:
Российская Федерация, Архангельская область,
муниципальное образование "Город Архангельск",
город Архангельск, улица Победы, дом 118, корпус 3
(кадастровый номер объекта капитального строительства
29:22:011309:89)

УТВЕРЖДЕНА

Постановлением Администрации
муниципального образования "Город Архангельск"

от "15" 07 2019 г. № 974

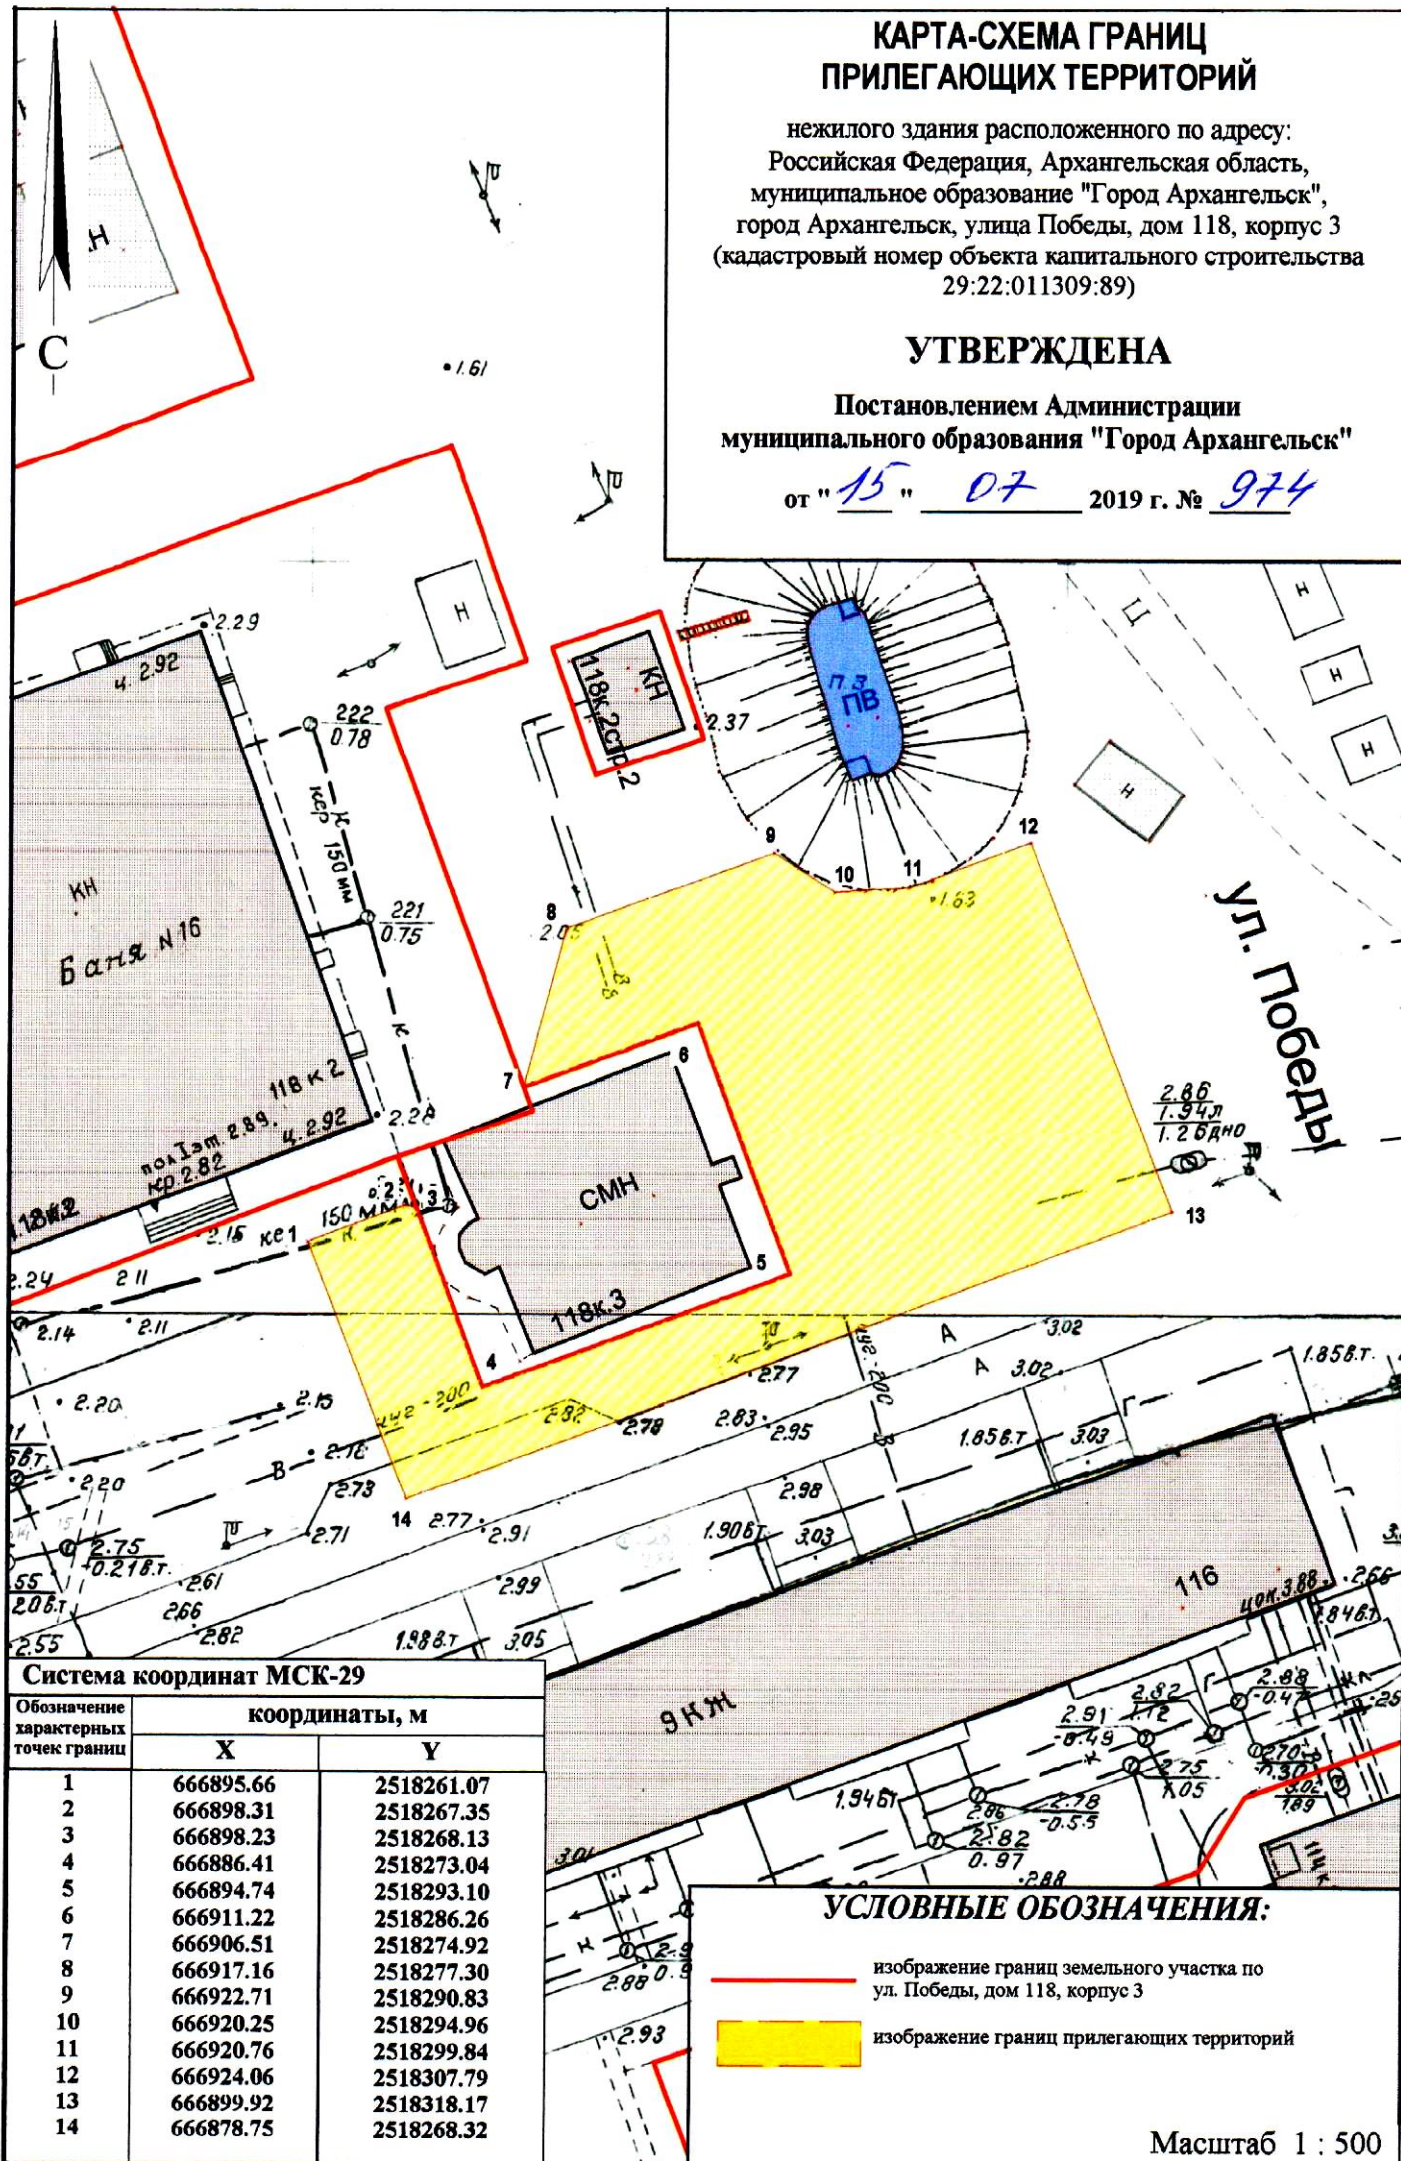

Система координат МСК-29

Обозначение характерных точек границ	координаты, м	
	X	Y
1	666895.66	2518261.07
2	666898.31	2518267.35
3	666898.23	2518268.13
4	666886.41	2518273.04
5	666894.74	2518293.10
6	666911.22	2518286.26
7	666906.51	2518274.92
8	666917.16	2518277.30
9	666922.71	2518290.83
10	666920.25	2518294.96
11	666920.76	2518299.84
12	666924.06	2518307.79
13	666899.92	2518318.17
14	666878.75	2518268.32

УСЛОВНЫЕ ОБОЗНАЧЕНИЯ:

- изображение границ земельного участка по ул. Победы, дом 118, корпус 3
- изображение границ прилегающих территорий

Масштаб 1 : 500