


# КАРТА-СХЕМА ГРАНИЦ ПРИЛЕГАЮЩИХ ТЕРРИТОРИЙ

нежилого здания расположенного по адресу:  
Российская Федерация, Архангельская область,  
муниципальное образование "Город Архангельск",  
город Архангельск, улица Зеньковича, дом 16, корп. 2  
(кадастровый номер объекта капитального строительства  
29:22:080902:155)

## УТВЕРЖДЕНА

Постановлением Администрации  
муниципального образования "Город Архангельск"

от "09" 09 2019 г. № 1386

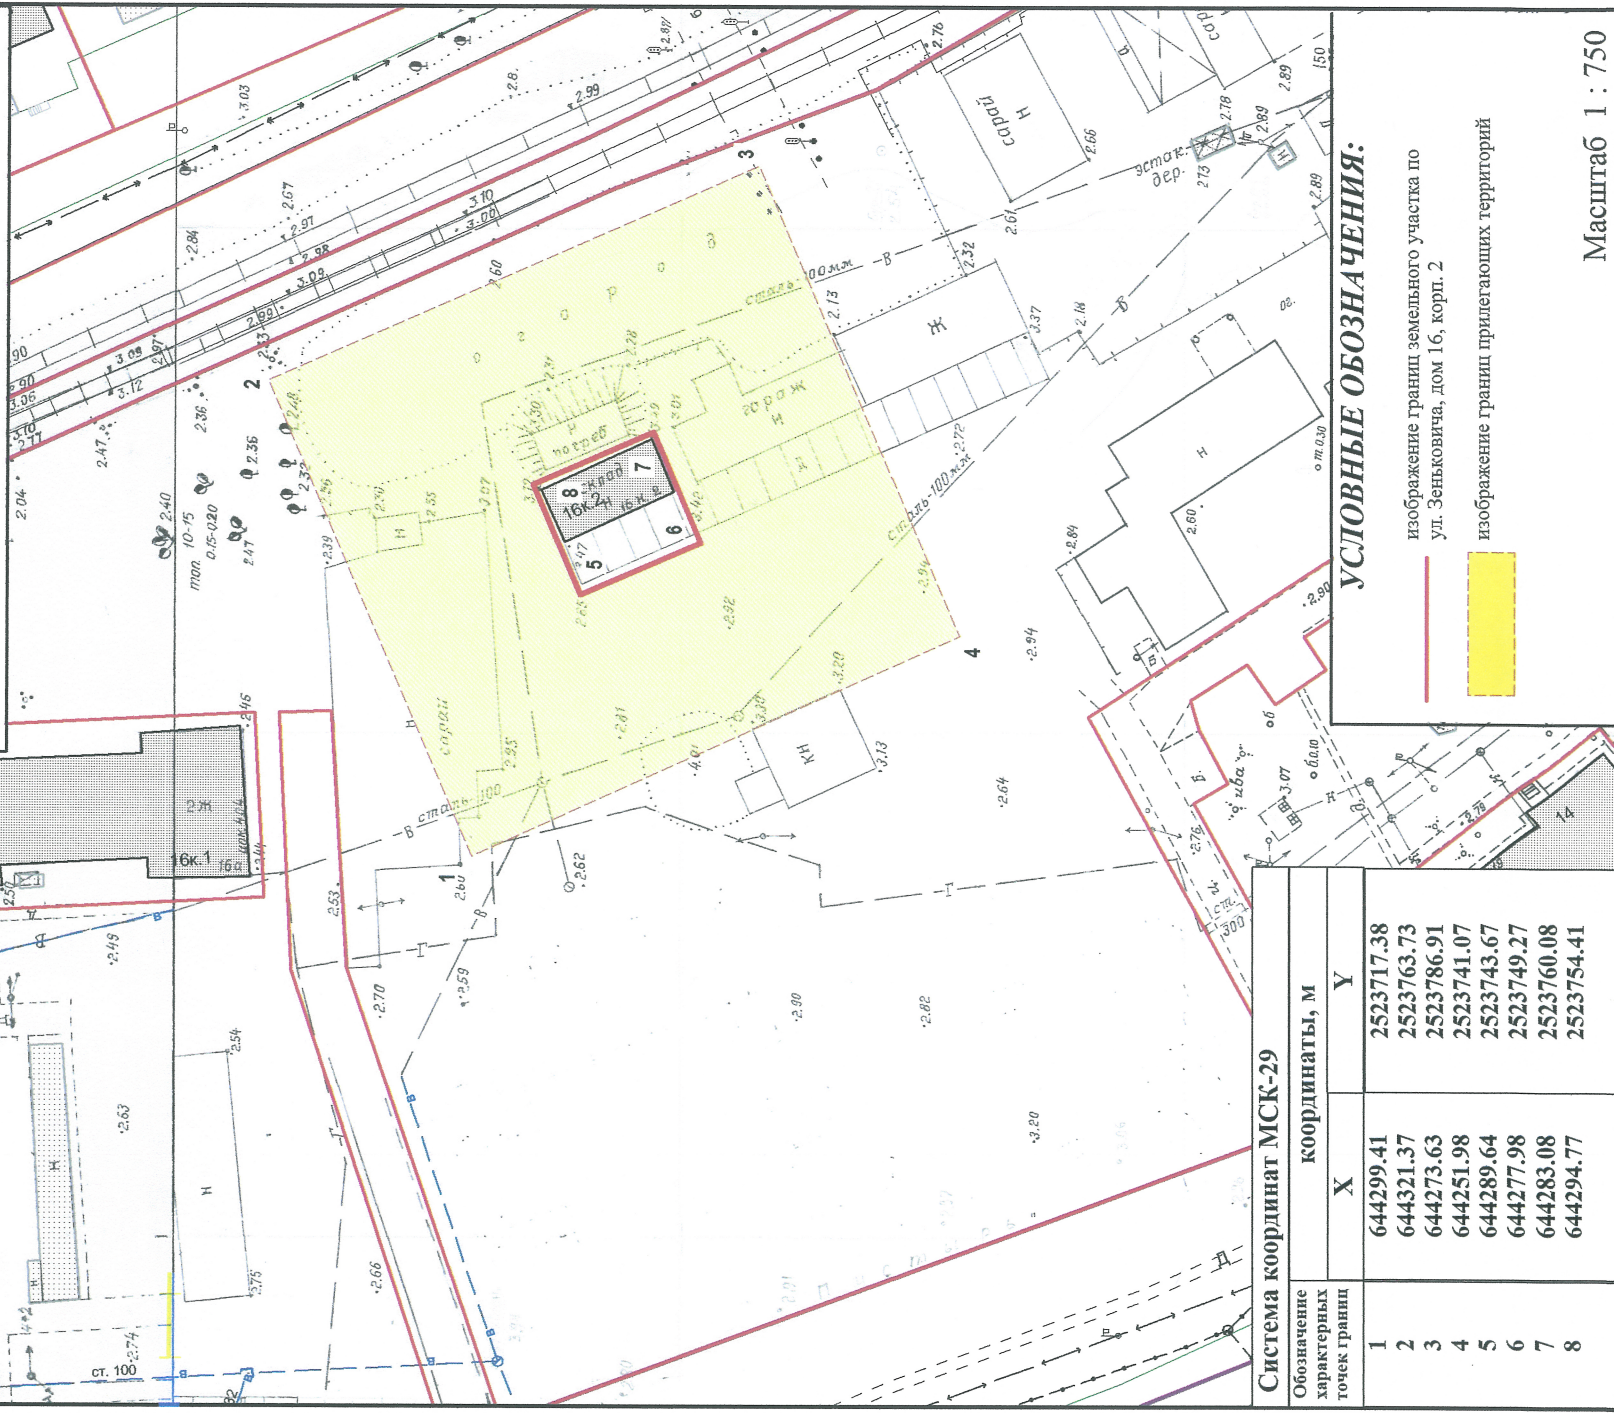

### УСЛОВНЫЕ ОБОЗНАЧЕНИЯ:

изображение границ земельного участка по  
ул. Зеньковича, дом 16, корп. 2

изображение границ прилегающих территорий

### Система координат МСК-29

Обозначение характерных точек границ	координаты, м	
	X	Y
1	644299.41	2523717.38
2	644321.37	2523763.73
3	644273.63	2523786.91
4	644251.98	2523741.07
5	644289.64	2523743.67
6	644277.98	2523749.27
7	644283.08	2523760.08
8	644294.77	2523754.41

Масштаб 1 : 750