


КАРТА-СХЕМА ГРАНИЦ ПРИЛЕГАЮЩИХ ТЕРРИТОРИЙ

нежилого здания расположенного по адресу:
Российская Федерация, Архангельская область,
муниципальное образование "Город Архангельск",
город Архангельск, улица Мира, дом 3, стр. 2
(кадастровый номер объекта капитального строительства
29:22:090109:139)

УТВЕРЖДЕНА

Постановлением Администрации
муниципального образования "Город Архангельск"

от "17" 09 2019 г. № 1414

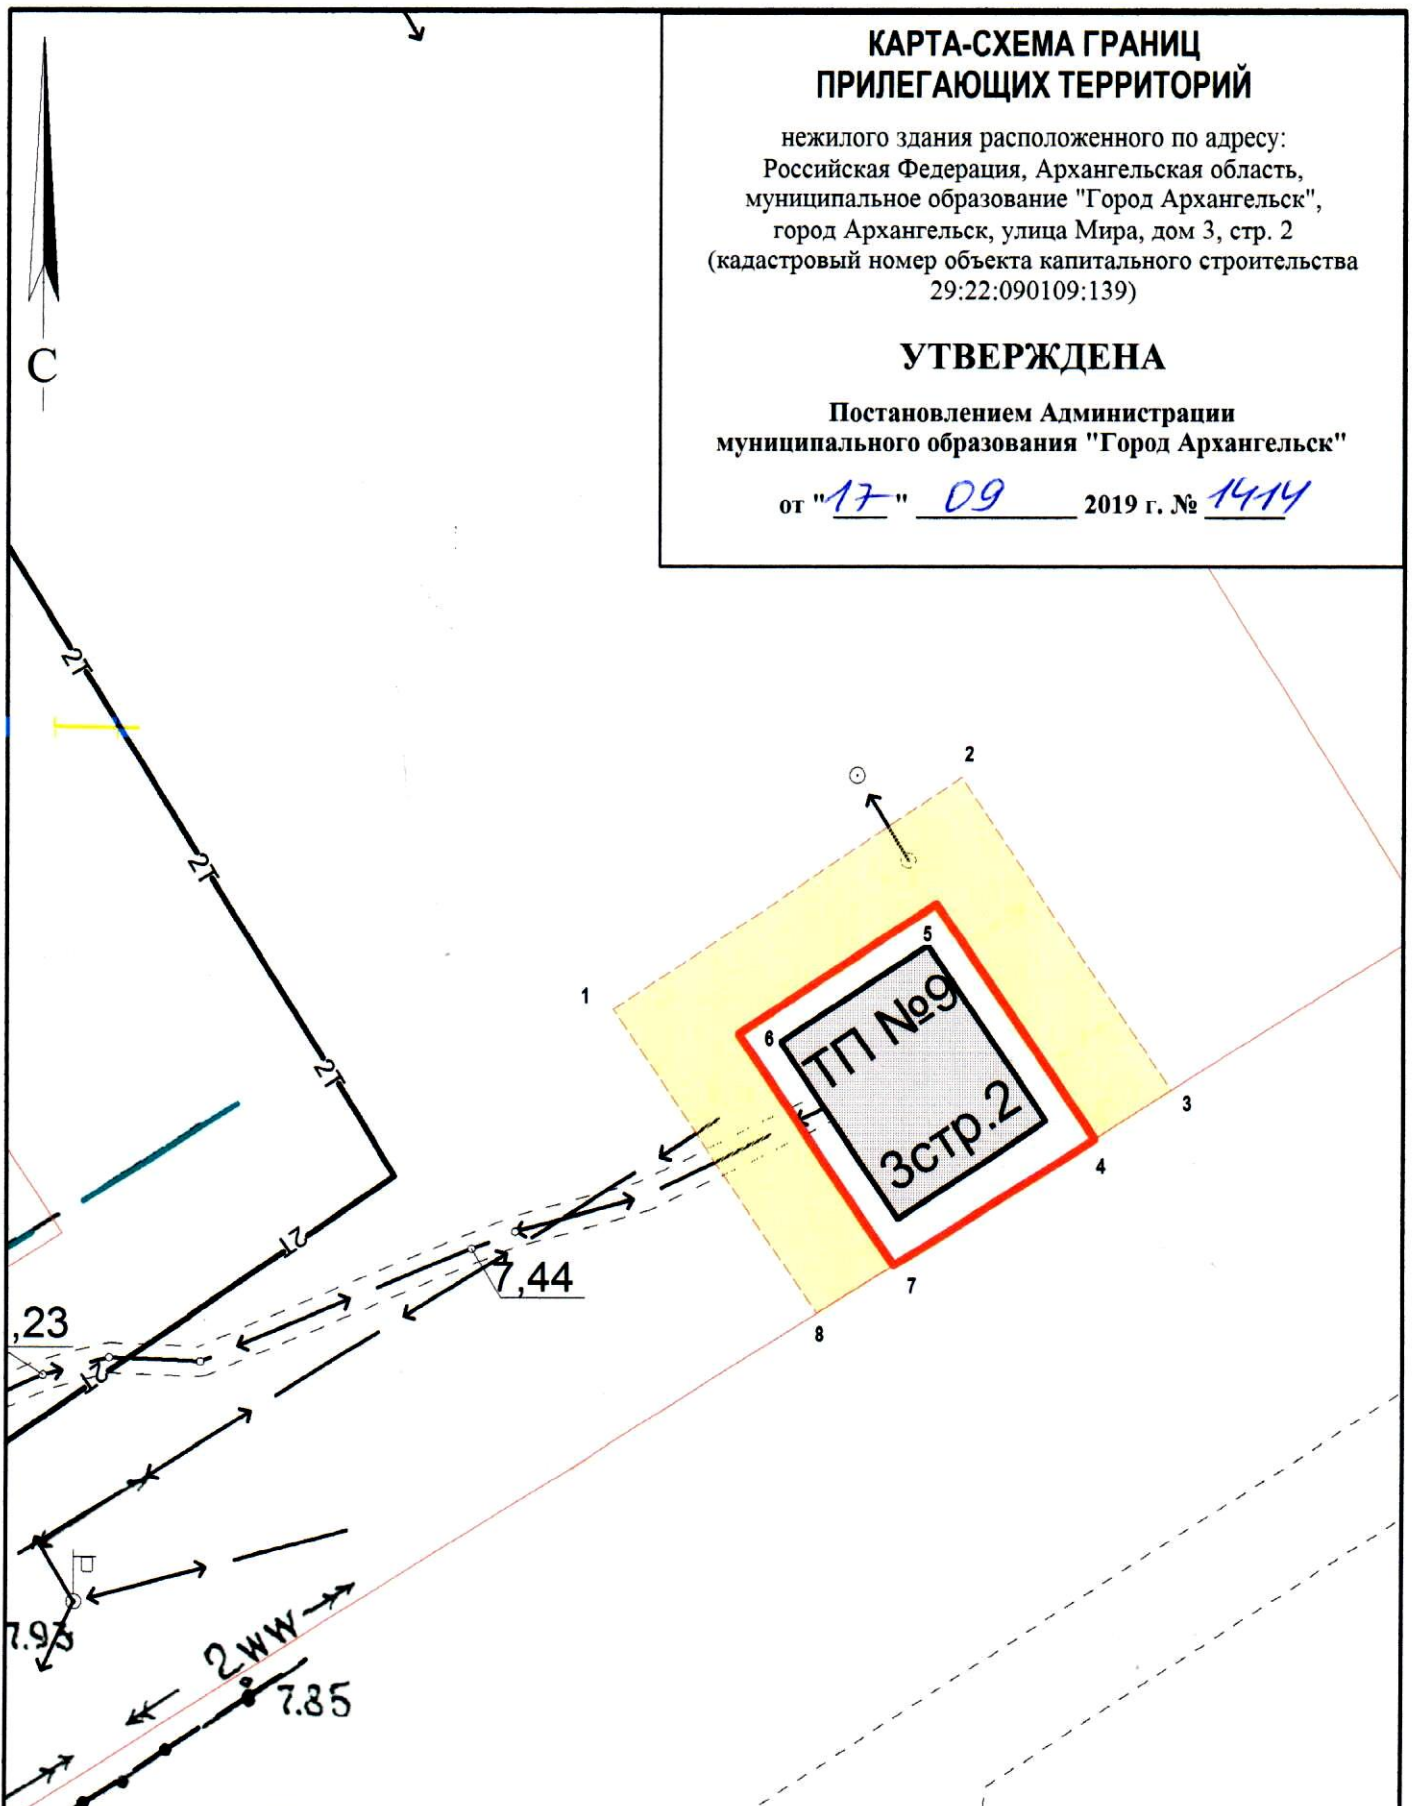

Система координат МСК-29

Обозначение характерных точек границ	координаты, м	
	X	Y
1	650170.43	2510653.65
2	650178.55	2510664.88
3	650168.45	2510672.22
4	650166.75	2510669.75
5	650174.37	2510664.21
6	650169.76	2510657.85
7	650162.30	2510663.26
8	650160.60	2510660.79

УСЛОВНЫЕ ОБОЗНАЧЕНИЯ:

- изображение границ земельного участка по ул. Мира, дом 3, стр. 2
- изображение границ прилегающих территорий

Масштаб 1 : 250