


КАРТА-СХЕМА ГРАНИЦ ПРИЛЕГАЮЩИХ ТЕРРИТОРИЙ

нежилого здания расположенного по адресу:
Российская Федерация, Архангельская область,
муниципальное образование "Город Архангельск",
город Архангельск, проспект Северный, дом 24, строение 1
(кадастровый номер объекта капитального строительства
29:22:080502:137)

УТВЕРЖДЕНА

Постановлением Администрации
муниципального образования "Город Архангельск"

от " 30 " 09 2019 г. № 1547

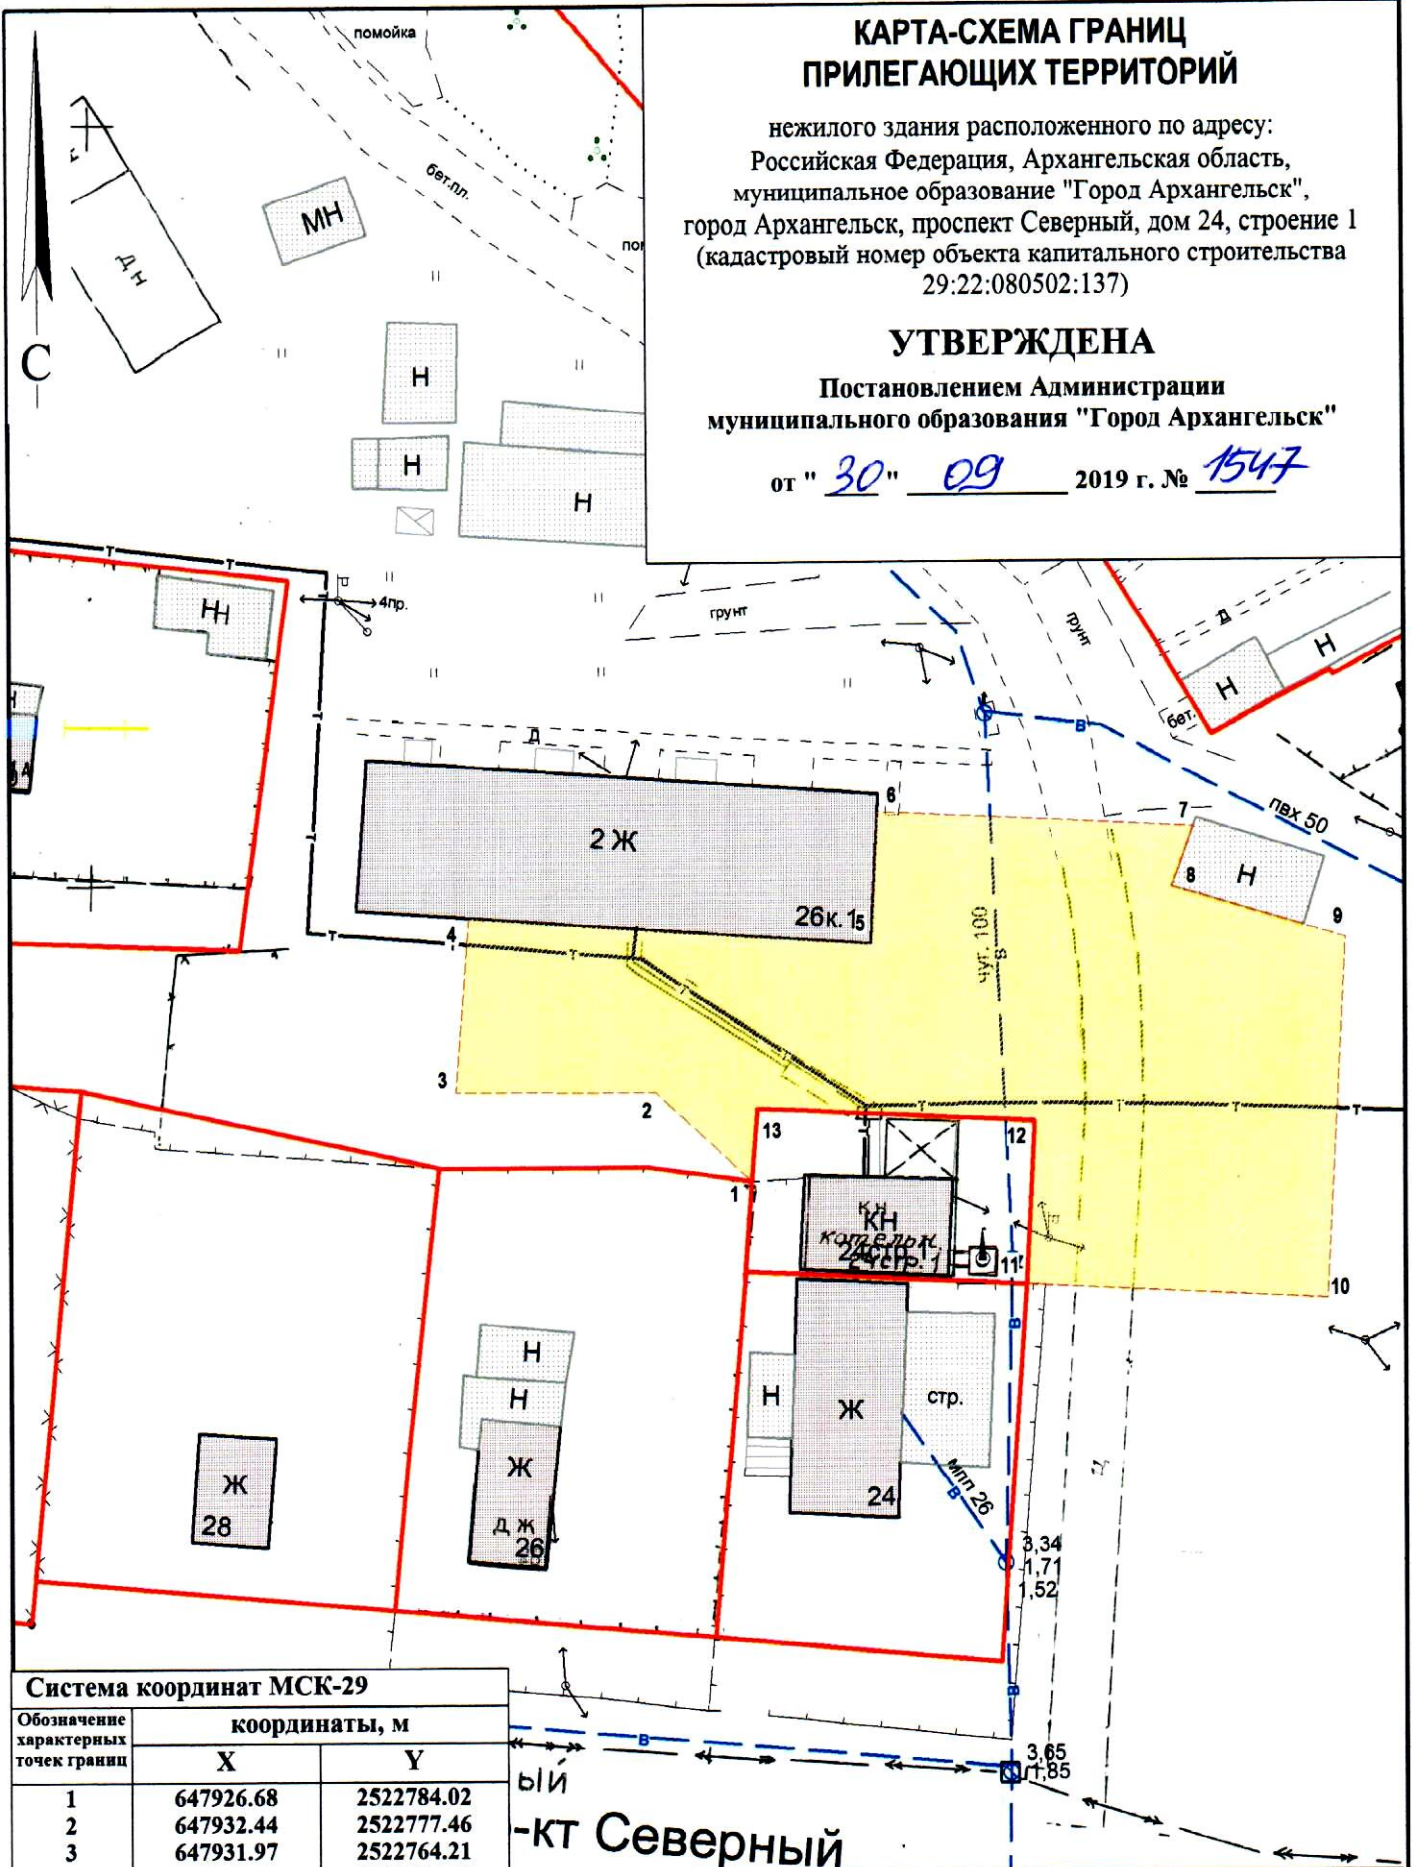

Система координат МСК-29

Обозначение характерных точек границ	координаты, м	
	X	Y
1	647926.68	2522784.02
2	647932.44	2522777.46
3	647931.97	2522764.21
4	647943.48	2522764.64
5	647942.62	2522791.39
6	647951.49	2522791.47
7	647951.23	2522812.46
8	647947.13	2522811.17
9	647944.09	2522822.82
10	647920.17	2522822.48
11	647920.39	2522802.48
12	647931.34	2522802.63
13	647931.57	2522784.21

УСЛОВНЫЕ ОБОЗНАЧЕНИЯ:

- изображение границ земельного участка по проспекту Северный, дом 24, строение 1
- изображение границ прилегающих территорий

Масштаб 1 : 500