


**КАРТА-СХЕМА ГРАНИЦ  
ПРИЛЕГАЮЩИХ ТЕРРИТОРИЙ**  
нежилого здания расположенного по адресу:  
Российская Федерация, Архангельская область,  
муниципальное образование "Город Архангельск",  
город Архангельск, улица Беломорской флотилии, дом 8,  
строение 3 (кадастровый номер объекта капитального  
строительства 29:22:022547:117)

**УТВЕРЖДЕНА**

Постановлением Администрации  
муниципального образования "Город Архангельск"

от " 10 " 01 2010 г. № 22

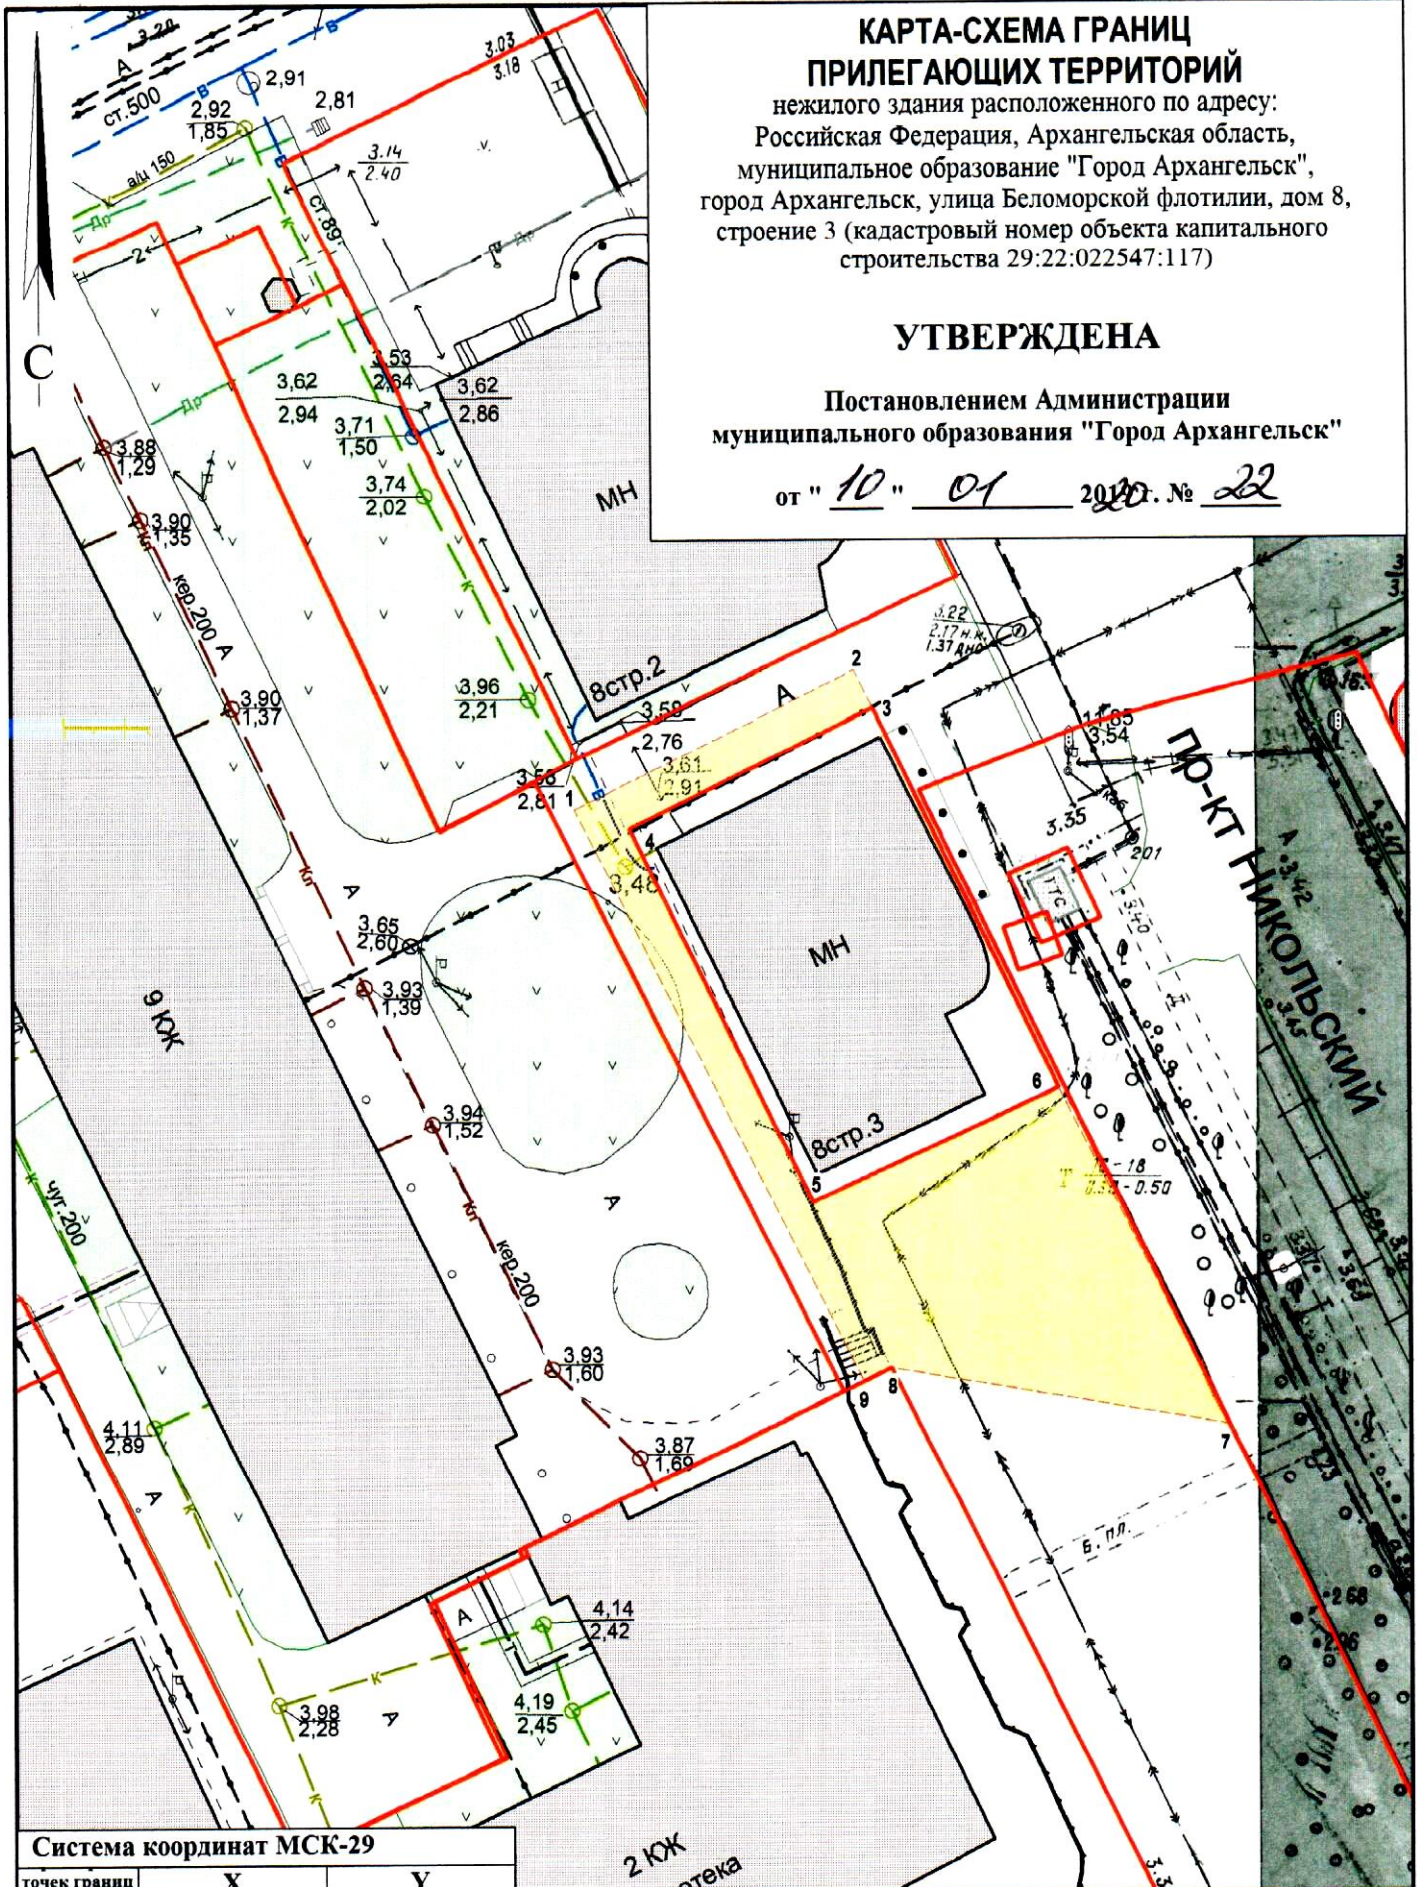

**Система координат МСК-29**

точек границ	X	Y
1	655483.23	2518602.68
2	655493.00	2518620.85
3	655490.62	2518622.20
4	655482.07	2518606.38
5	655457.68	2518619.35
6	655465.85	2518635.32
7	655443.88	2518647.36
8	655446.84	2518624.87
9	655445.88	2518623.09

**УСЛОВНЫЕ ОБОЗНАЧЕНИЯ:**

- изображение границ земельного участка по улице Беломорской флотилии, дом 8, строение 3
- изображение границ прилегающих территорий

Масштаб 1 : 500