


КАРТА-СХЕМА ГРАНИЦ ПРИЛЕГАЮЩИХ ТЕРРИТОРИЙ

нежилого здания расположенного по адресу:
Российская Федерация, Архангельская область,
муниципальное образование "Город Архангельск",
город Архангельск, улица Никитова, дом 7
(кадастровый номер объекта капитального строительства
29:22:070202:64)

УТВЕРЖДЕНА

Постановлением Администрации
муниципального образования "Город Архангельск"

от "28" 10 2019 г. № 1730

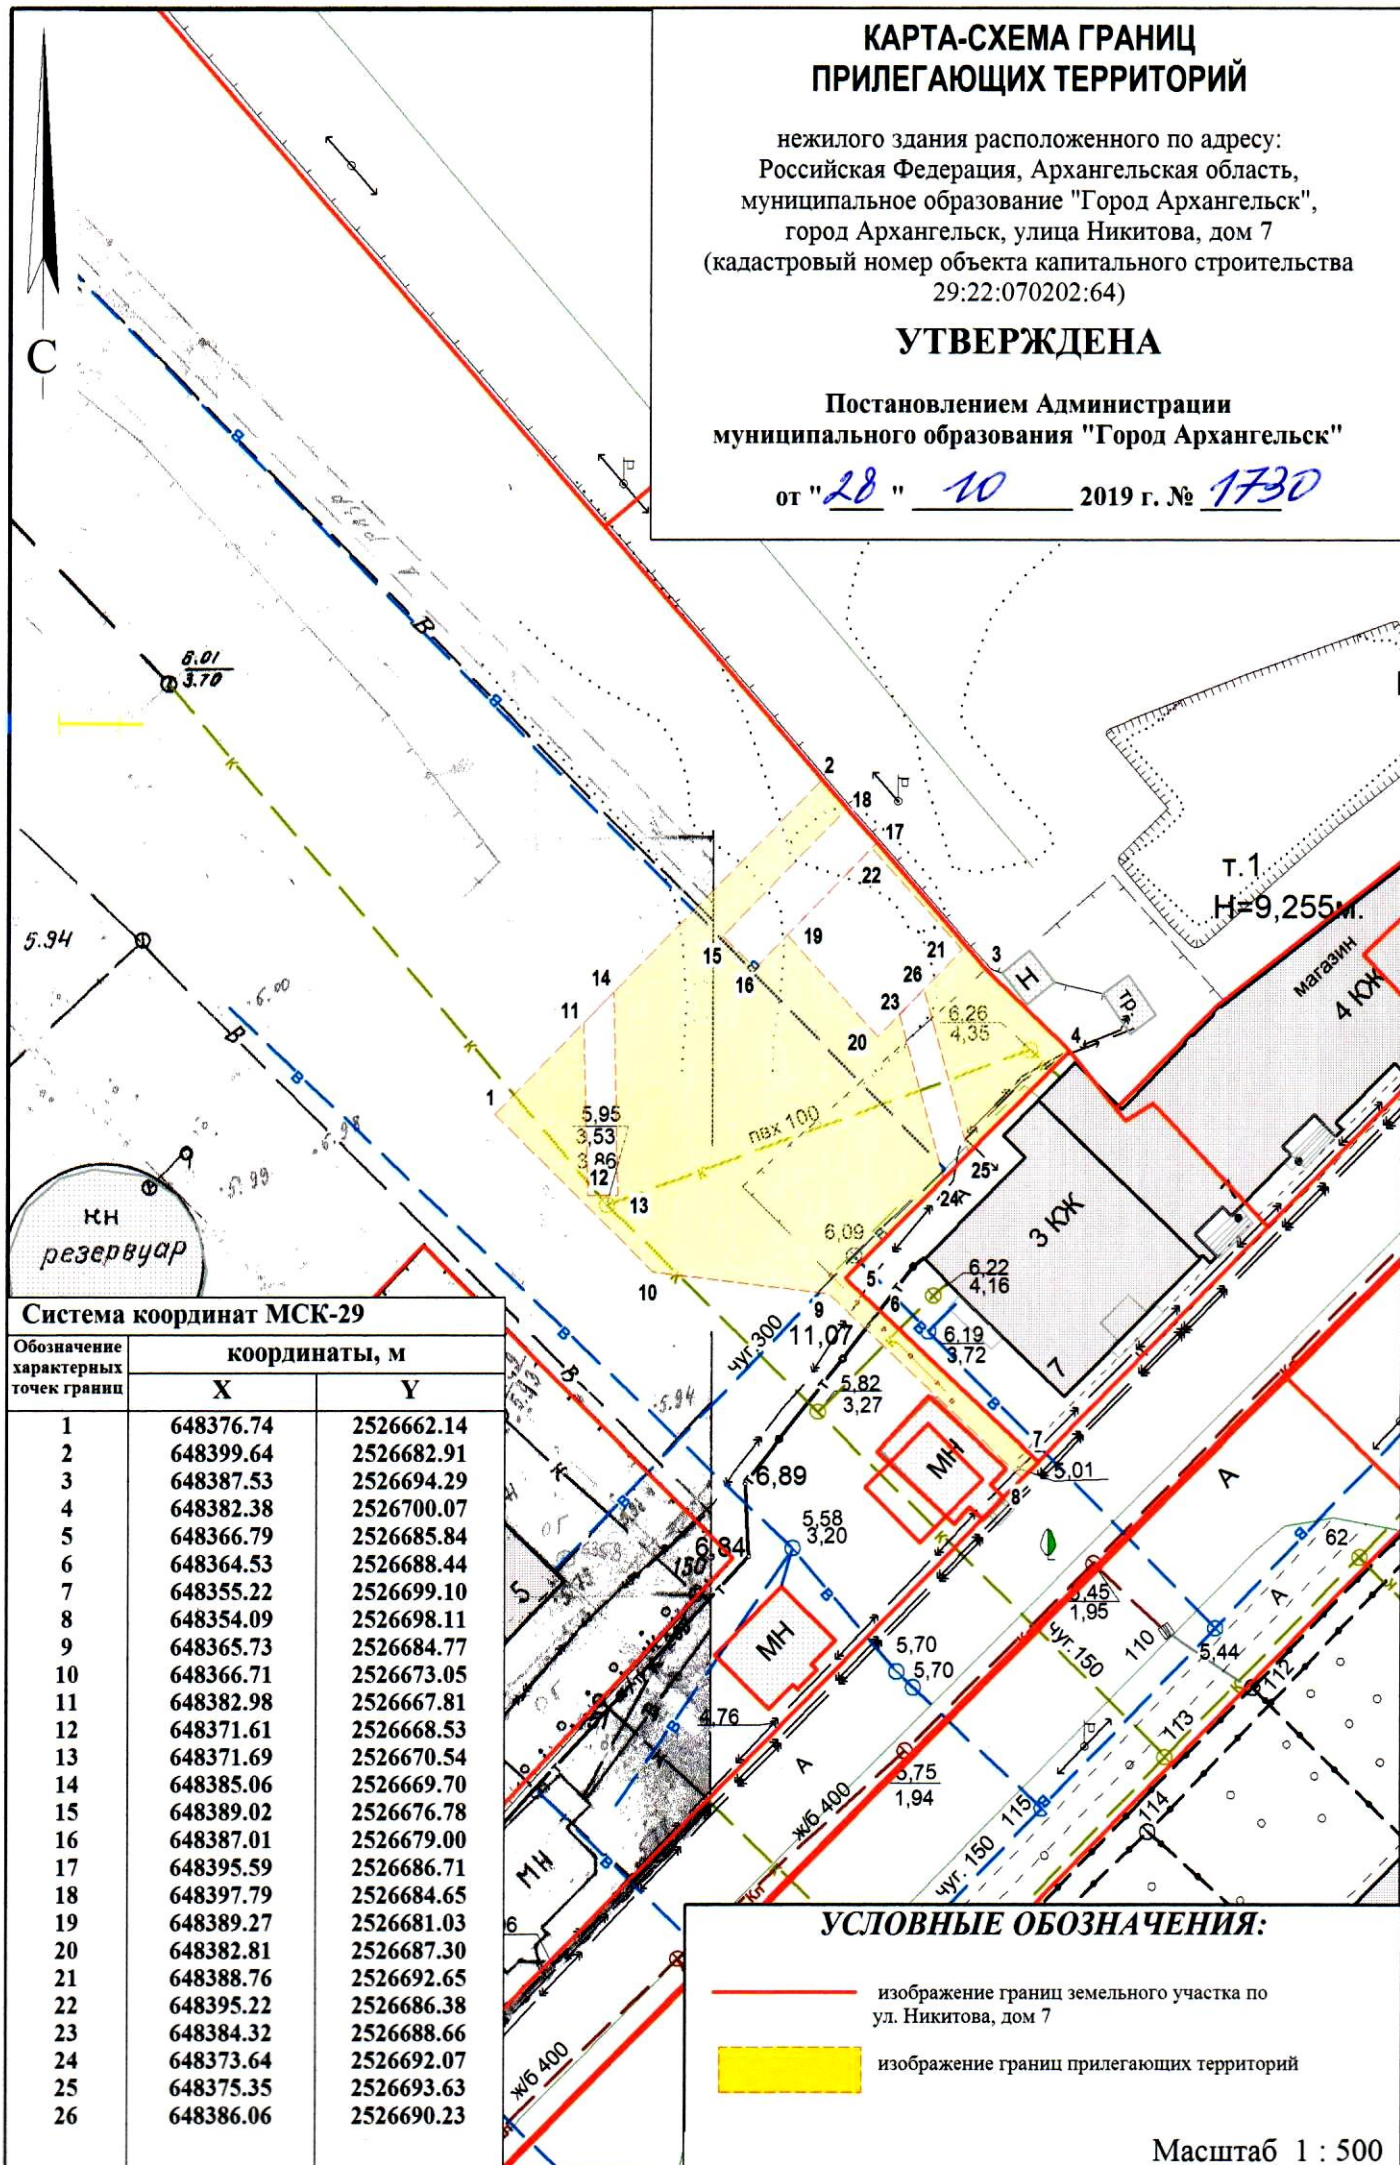

Система координат МСК-29

Обозначение характерных точек границ	координаты, м	
	X	Y
1	648376.74	2526662.14
2	648399.64	2526682.91
3	648387.53	2526694.29
4	648382.38	2526700.07
5	648366.79	2526685.84
6	648364.53	2526688.44
7	648355.22	2526699.10
8	648354.09	2526698.11
9	648365.73	2526684.77
10	648366.71	2526673.05
11	648382.98	2526667.81
12	648371.61	2526668.53
13	648371.69	2526670.54
14	648385.06	2526669.70
15	648389.02	2526676.78
16	648387.01	2526679.00
17	648395.59	2526686.71
18	648397.79	2526684.65
19	648389.27	2526681.03
20	648382.81	2526687.30
21	648388.76	2526692.65
22	648395.22	2526686.38
23	648384.32	2526688.66
24	648373.64	2526692.07
25	648375.35	2526693.63
26	648386.06	2526690.23

УСЛОВНЫЕ ОБОЗНАЧЕНИЯ:

- изображение границ земельного участка по ул. Никитова, дом 7
- изображение границ прилегающих территорий

Масштаб 1 : 500