


КАРТА-СХЕМА ГРАНИЦ ПРИЛЕГАЮЩИХ ТЕРРИТОРИЙ

нежилого здания, расположенного по адресу:
Российская Федерация, Архангельская область,
городской округ "Город Архангельск",
город Архангельск, улица Октябрьская, дом 27
(кадастровый номер объекта капитального строительства
29:22:071401:25)

УТВЕРЖДЕНА

Постановлением Администрации
городского округа "Город Архангельск"

от " 7 " мая 2025 г. № 466

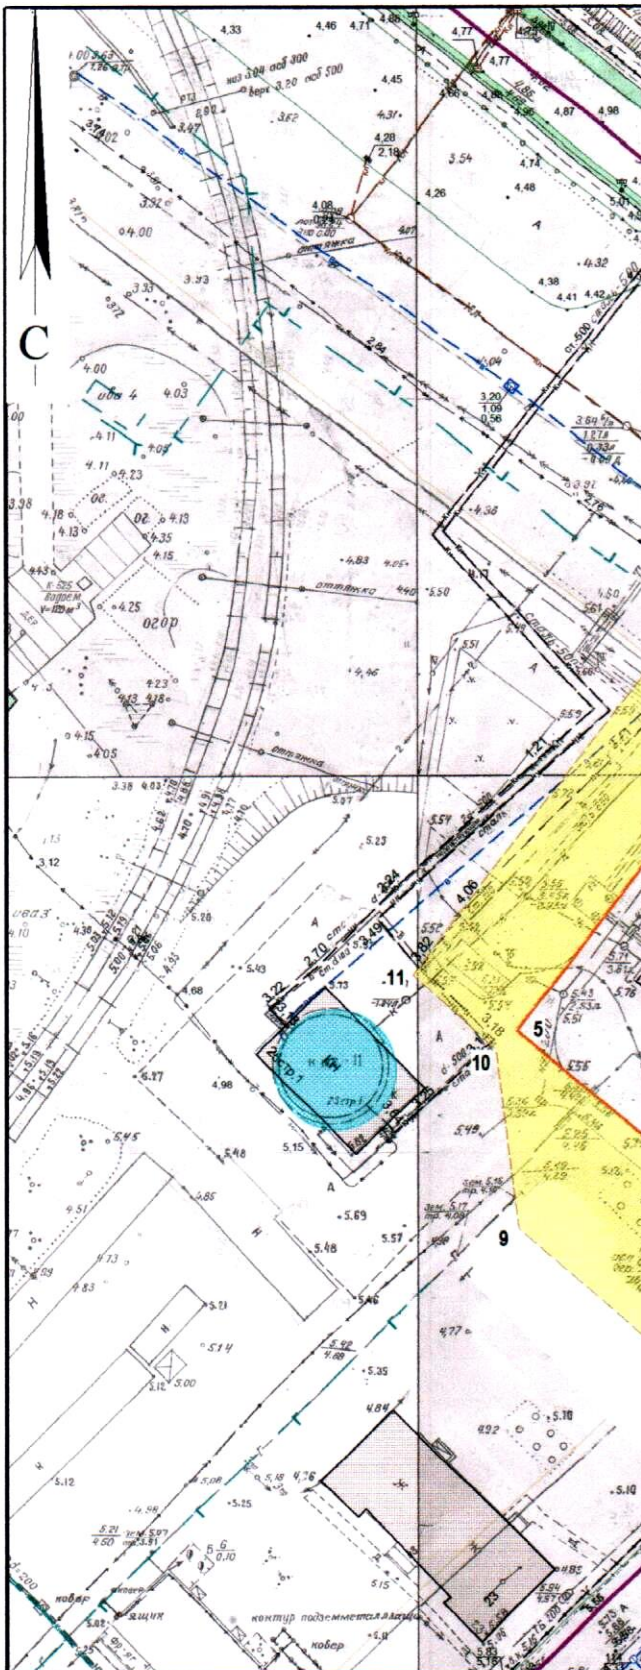

Система координат МСК-29

Обозначение характерных точек границ	координаты, м	
	X	Y
1	646779.25	2528520.38
2	646742.11	2528572.61
3	646733.69	2528565.84
4	646761.90	2528527.08
5	646730.06	2528504.39
6	646700.29	2528542.61
7	646682.48	2528536.12
8	646680.62	2528534.40
9	646703.70	2528505.68
10	646727.41	2528501.77
11	646737.12	2528490.38

УСЛОВНЫЕ ОБОЗНАЧЕНИЯ:

-  изображение границ земельного участка
-  изображение границ прилегающих территорий

Масштаб 1 : 1000