


КАРТА-СХЕМА ГРАНИЦ ПРИЛЕГАЮЩИХ ТЕРРИТОРИЙ

нежилого здания расположенного по адресу:
Российская Федерация, Архангельская область,
городской округ "Город Архангельск",
город Архангельск, улица Лермонтова, дом 23, строение 8
(кадастровый номер объекта капитального
строительства 29:22:060703:191)

УТВЕРЖДЕНА

Постановлением Администрации
городского округа "Город Архангельск"

от " 4 " *июня* 2021 г. № *1036*

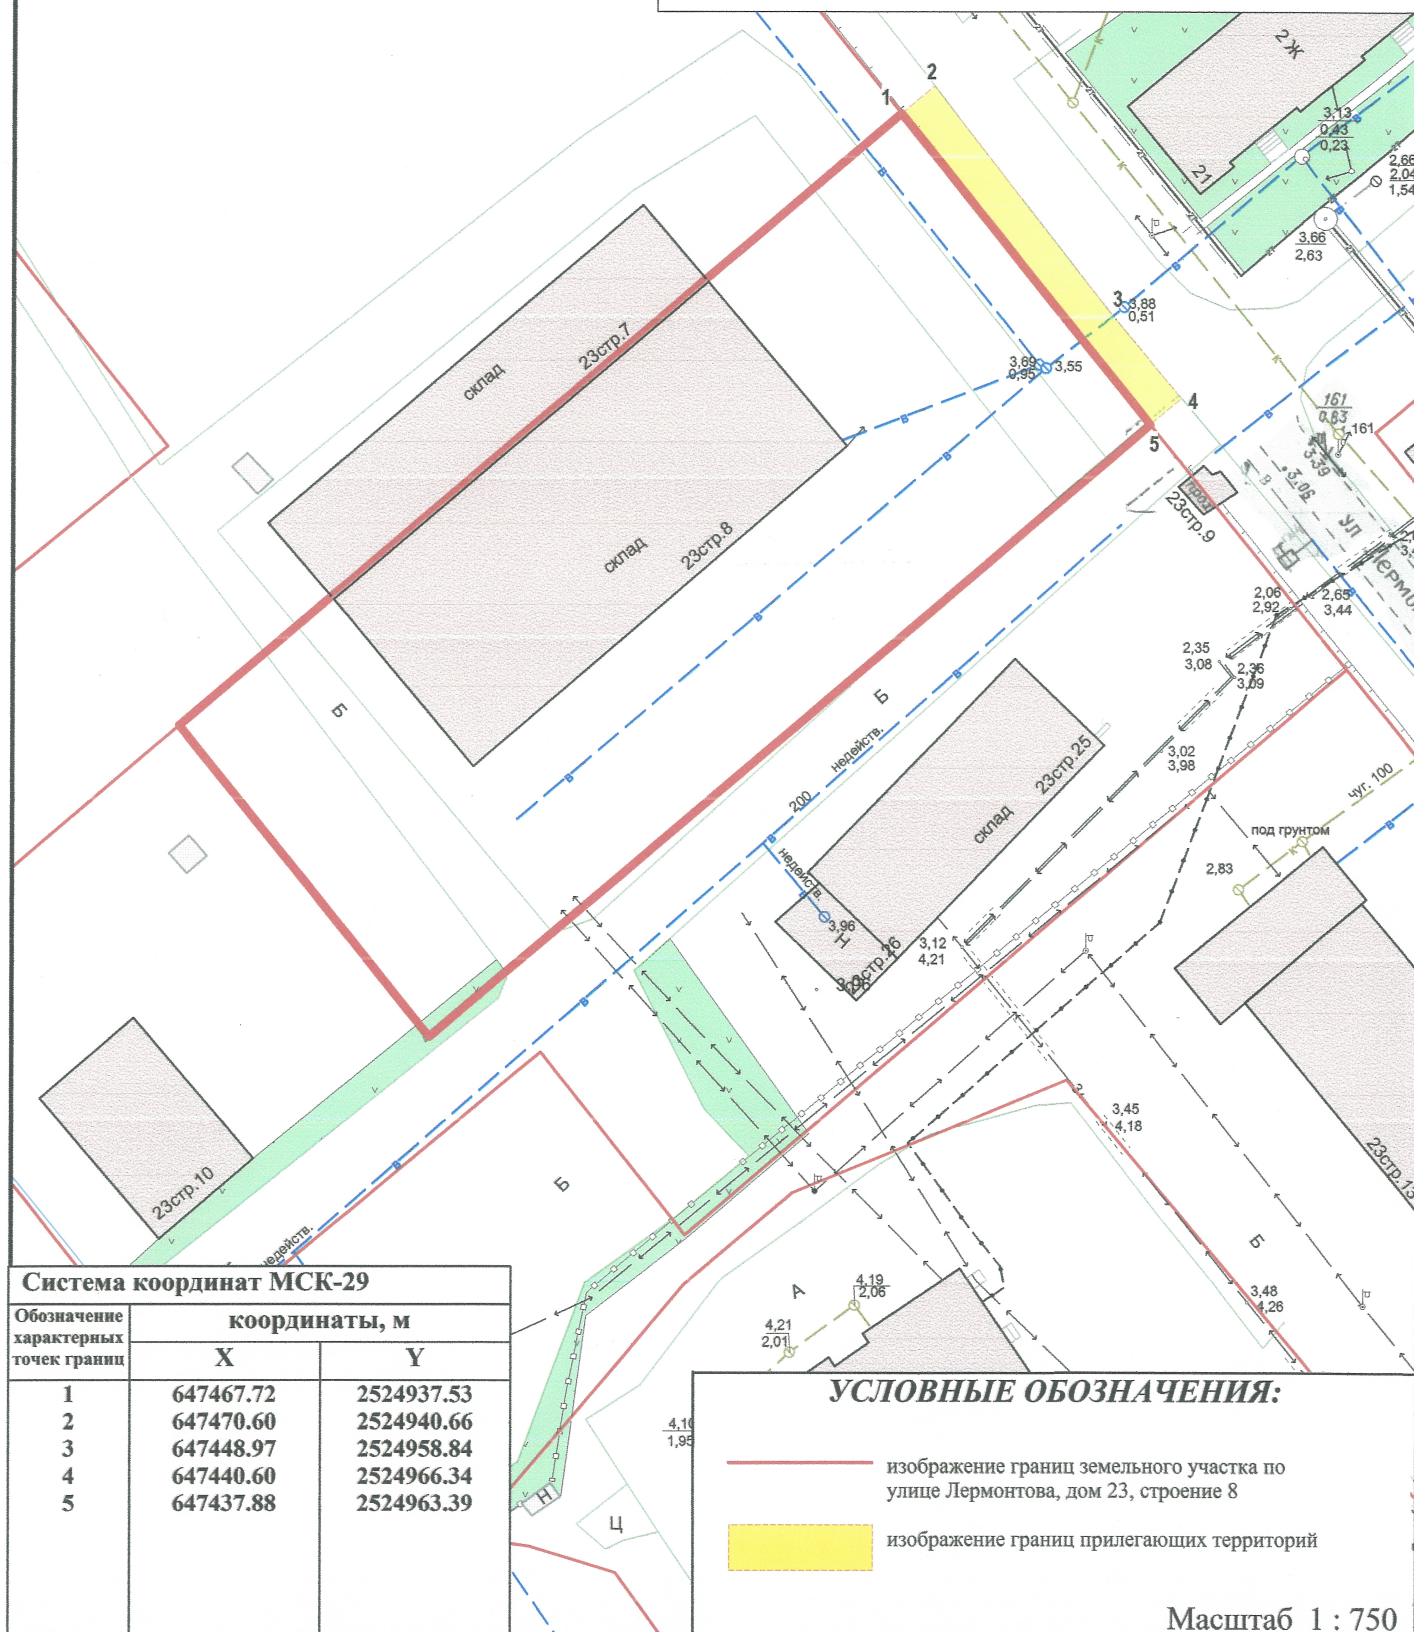

Система координат МСК-29

Обозначение характерных точек границ	координаты, м	
	X	Y
1	647467.72	2524937.53
2	647470.60	2524940.66
3	647448.97	2524958.84
4	647440.60	2524966.34
5	647437.88	2524963.39

УСЛОВНЫЕ ОБОЗНАЧЕНИЯ:

- изображение границ земельного участка по
улице Лермонтова, дом 23, строение 8
- изображение границ прилегающих территорий

Масштаб 1 : 750