



ПРИЛОЖЕНИЕ № 1

СХЕМА РАЗМЕЩЕНИЯ ГАРАЖЕЙ

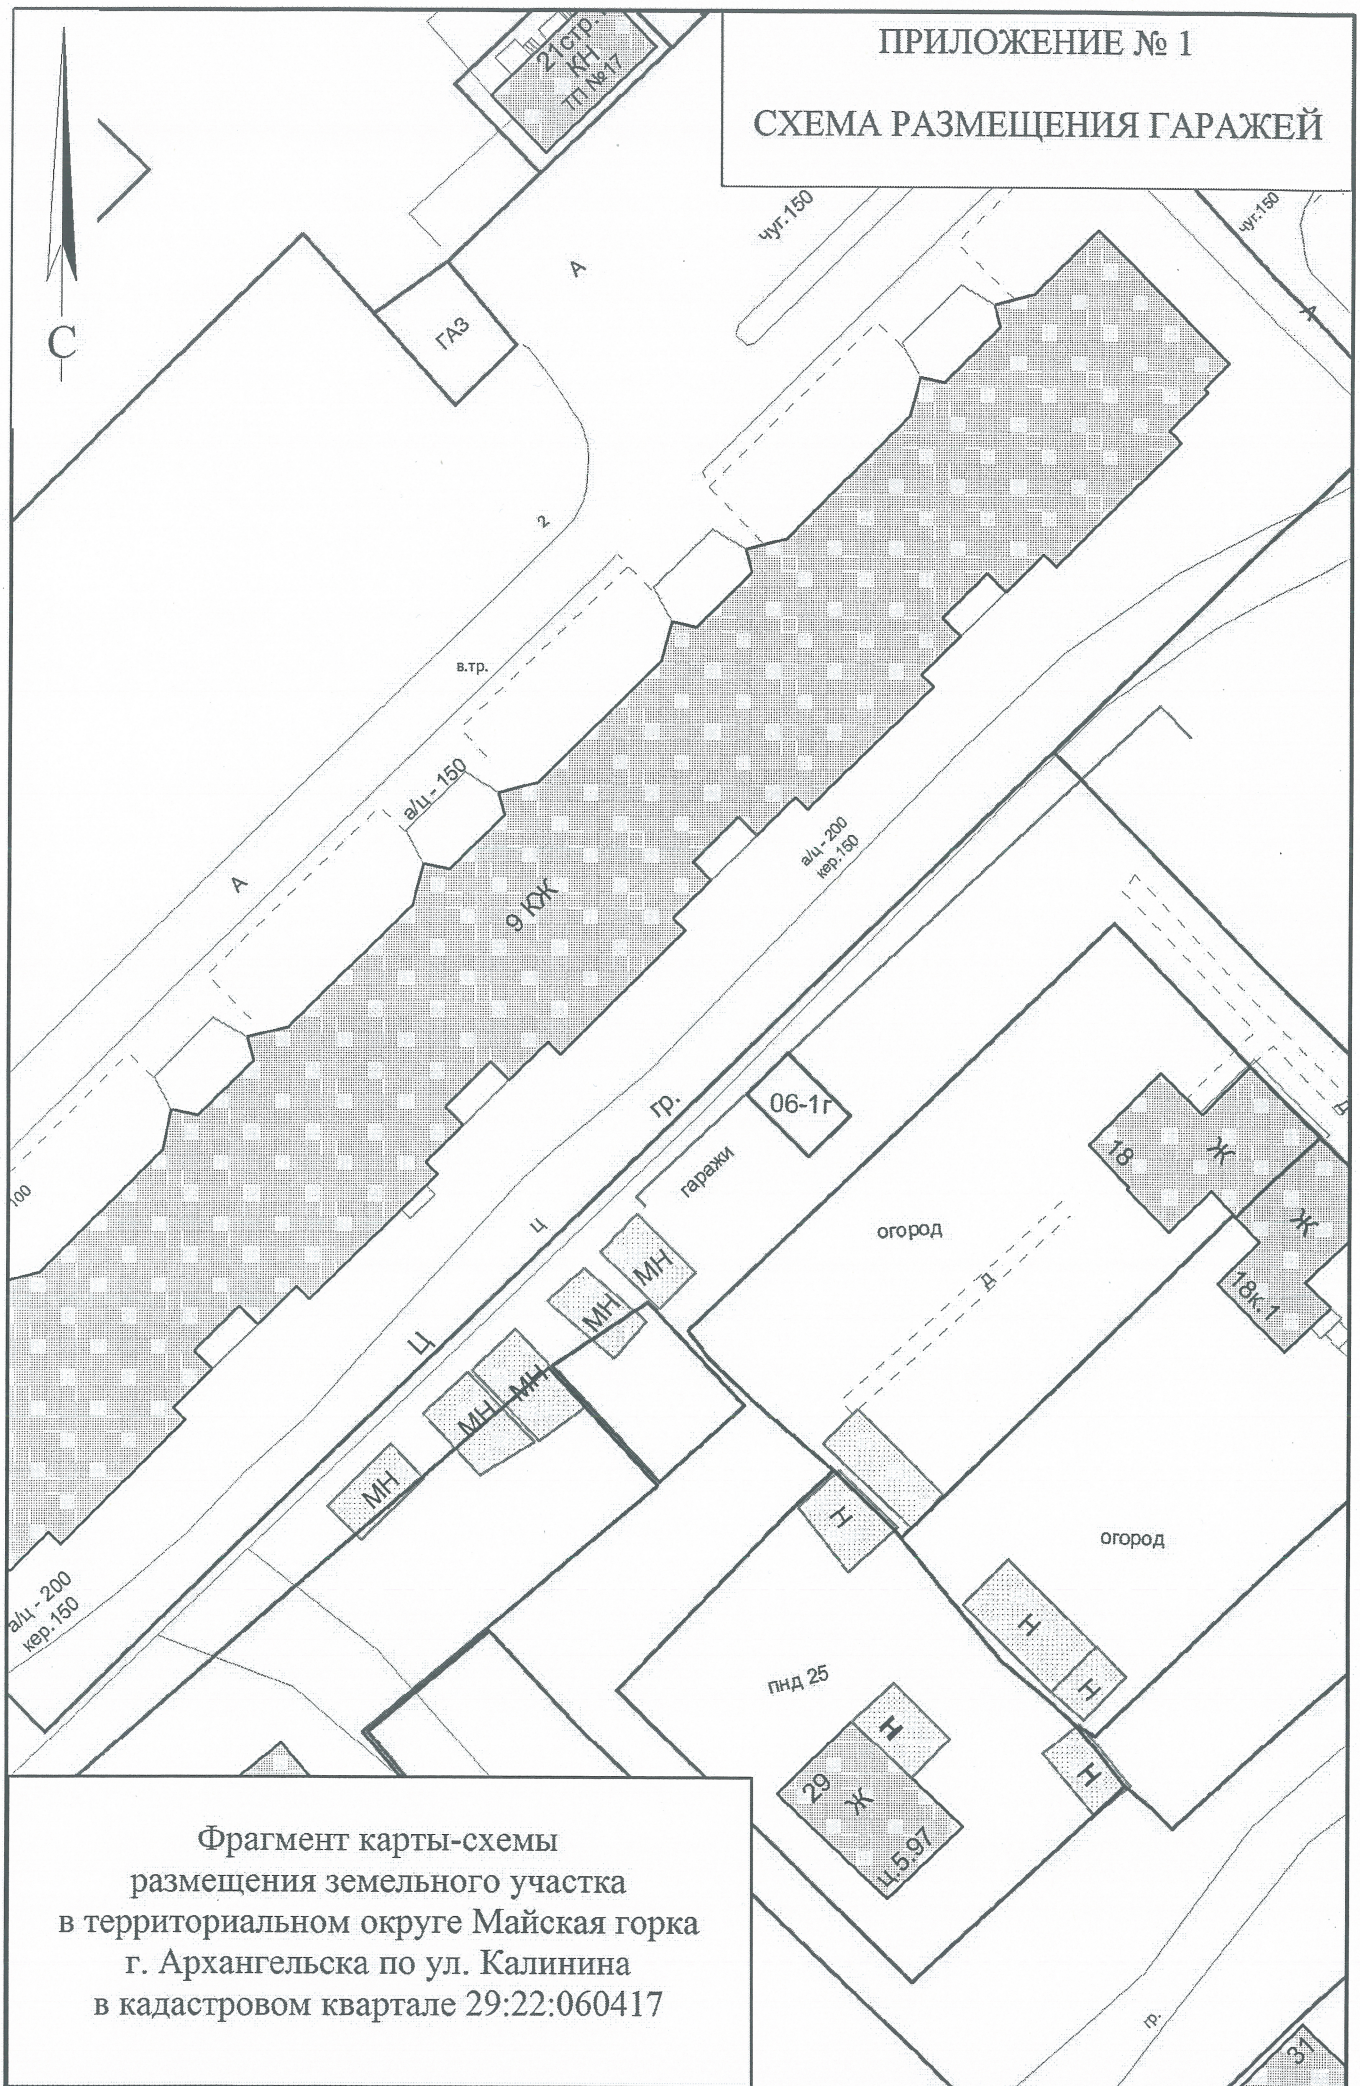

Фрагмент карты-схемы  
размещения земельного участка  
в территориальном округе Майская горка  
г. Архангельска по ул. Калинина  
в кадастровом квартале 29:22:060417



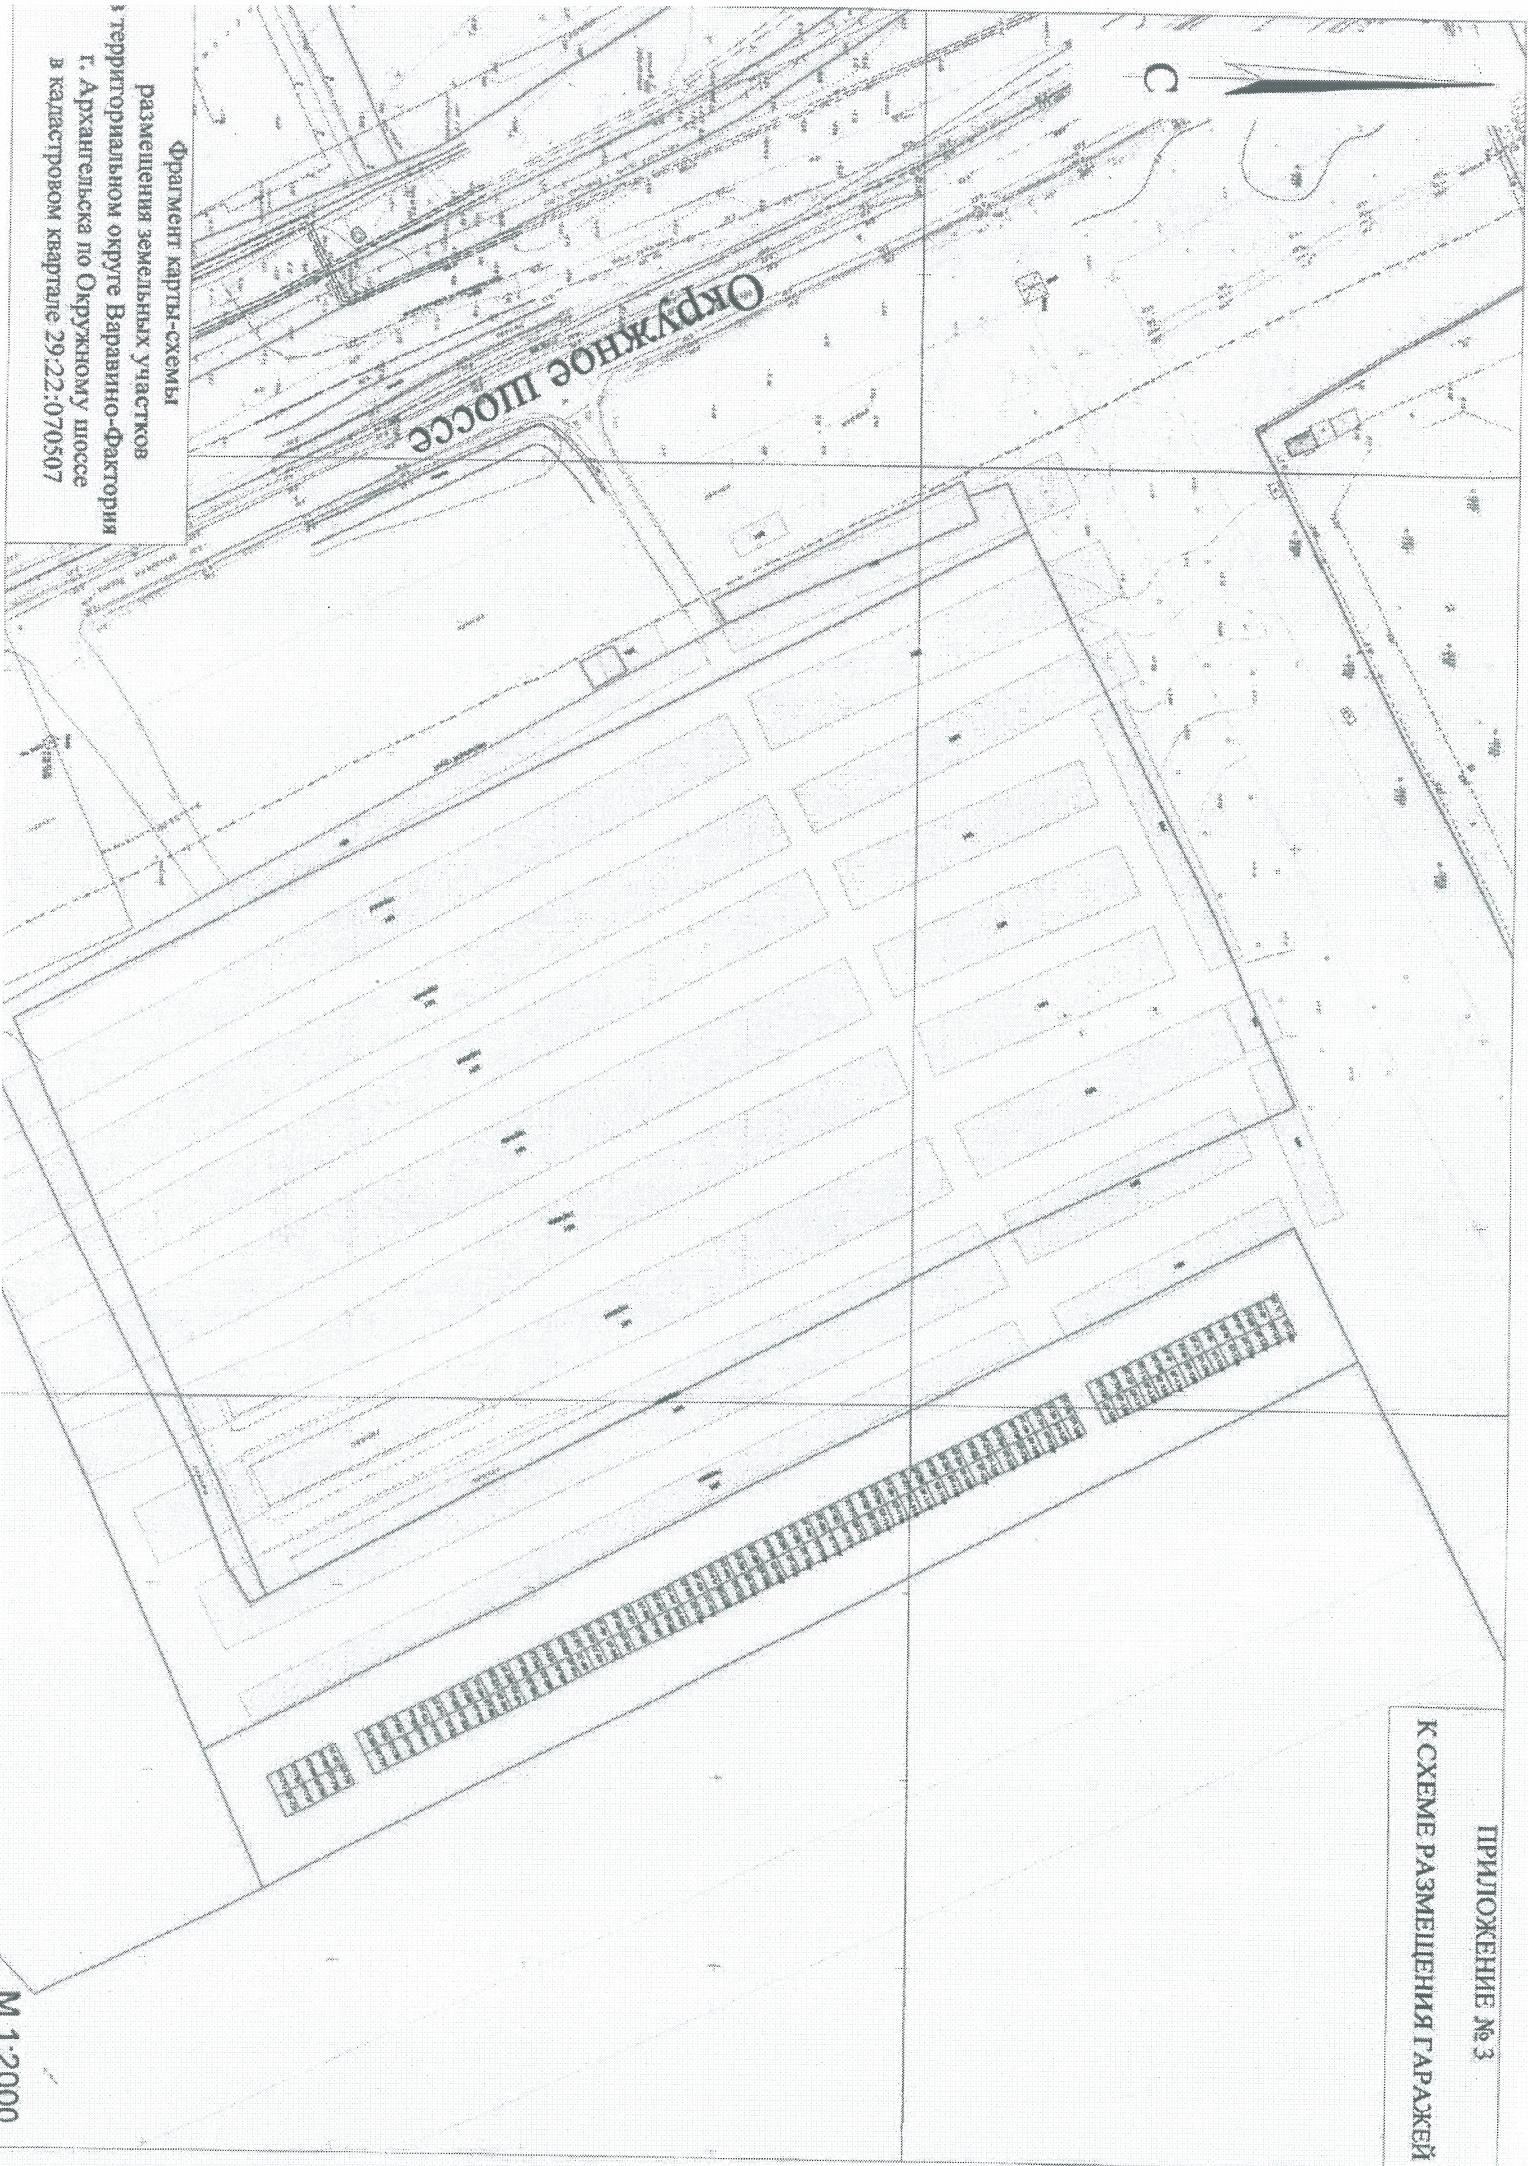

Фрагмент карты-схемы


размещения земельных участков

в территориальном округе Варавино-Фактория

г. Архангельска по Окружному шоссе

в кадастровом квартале 29:22:070507



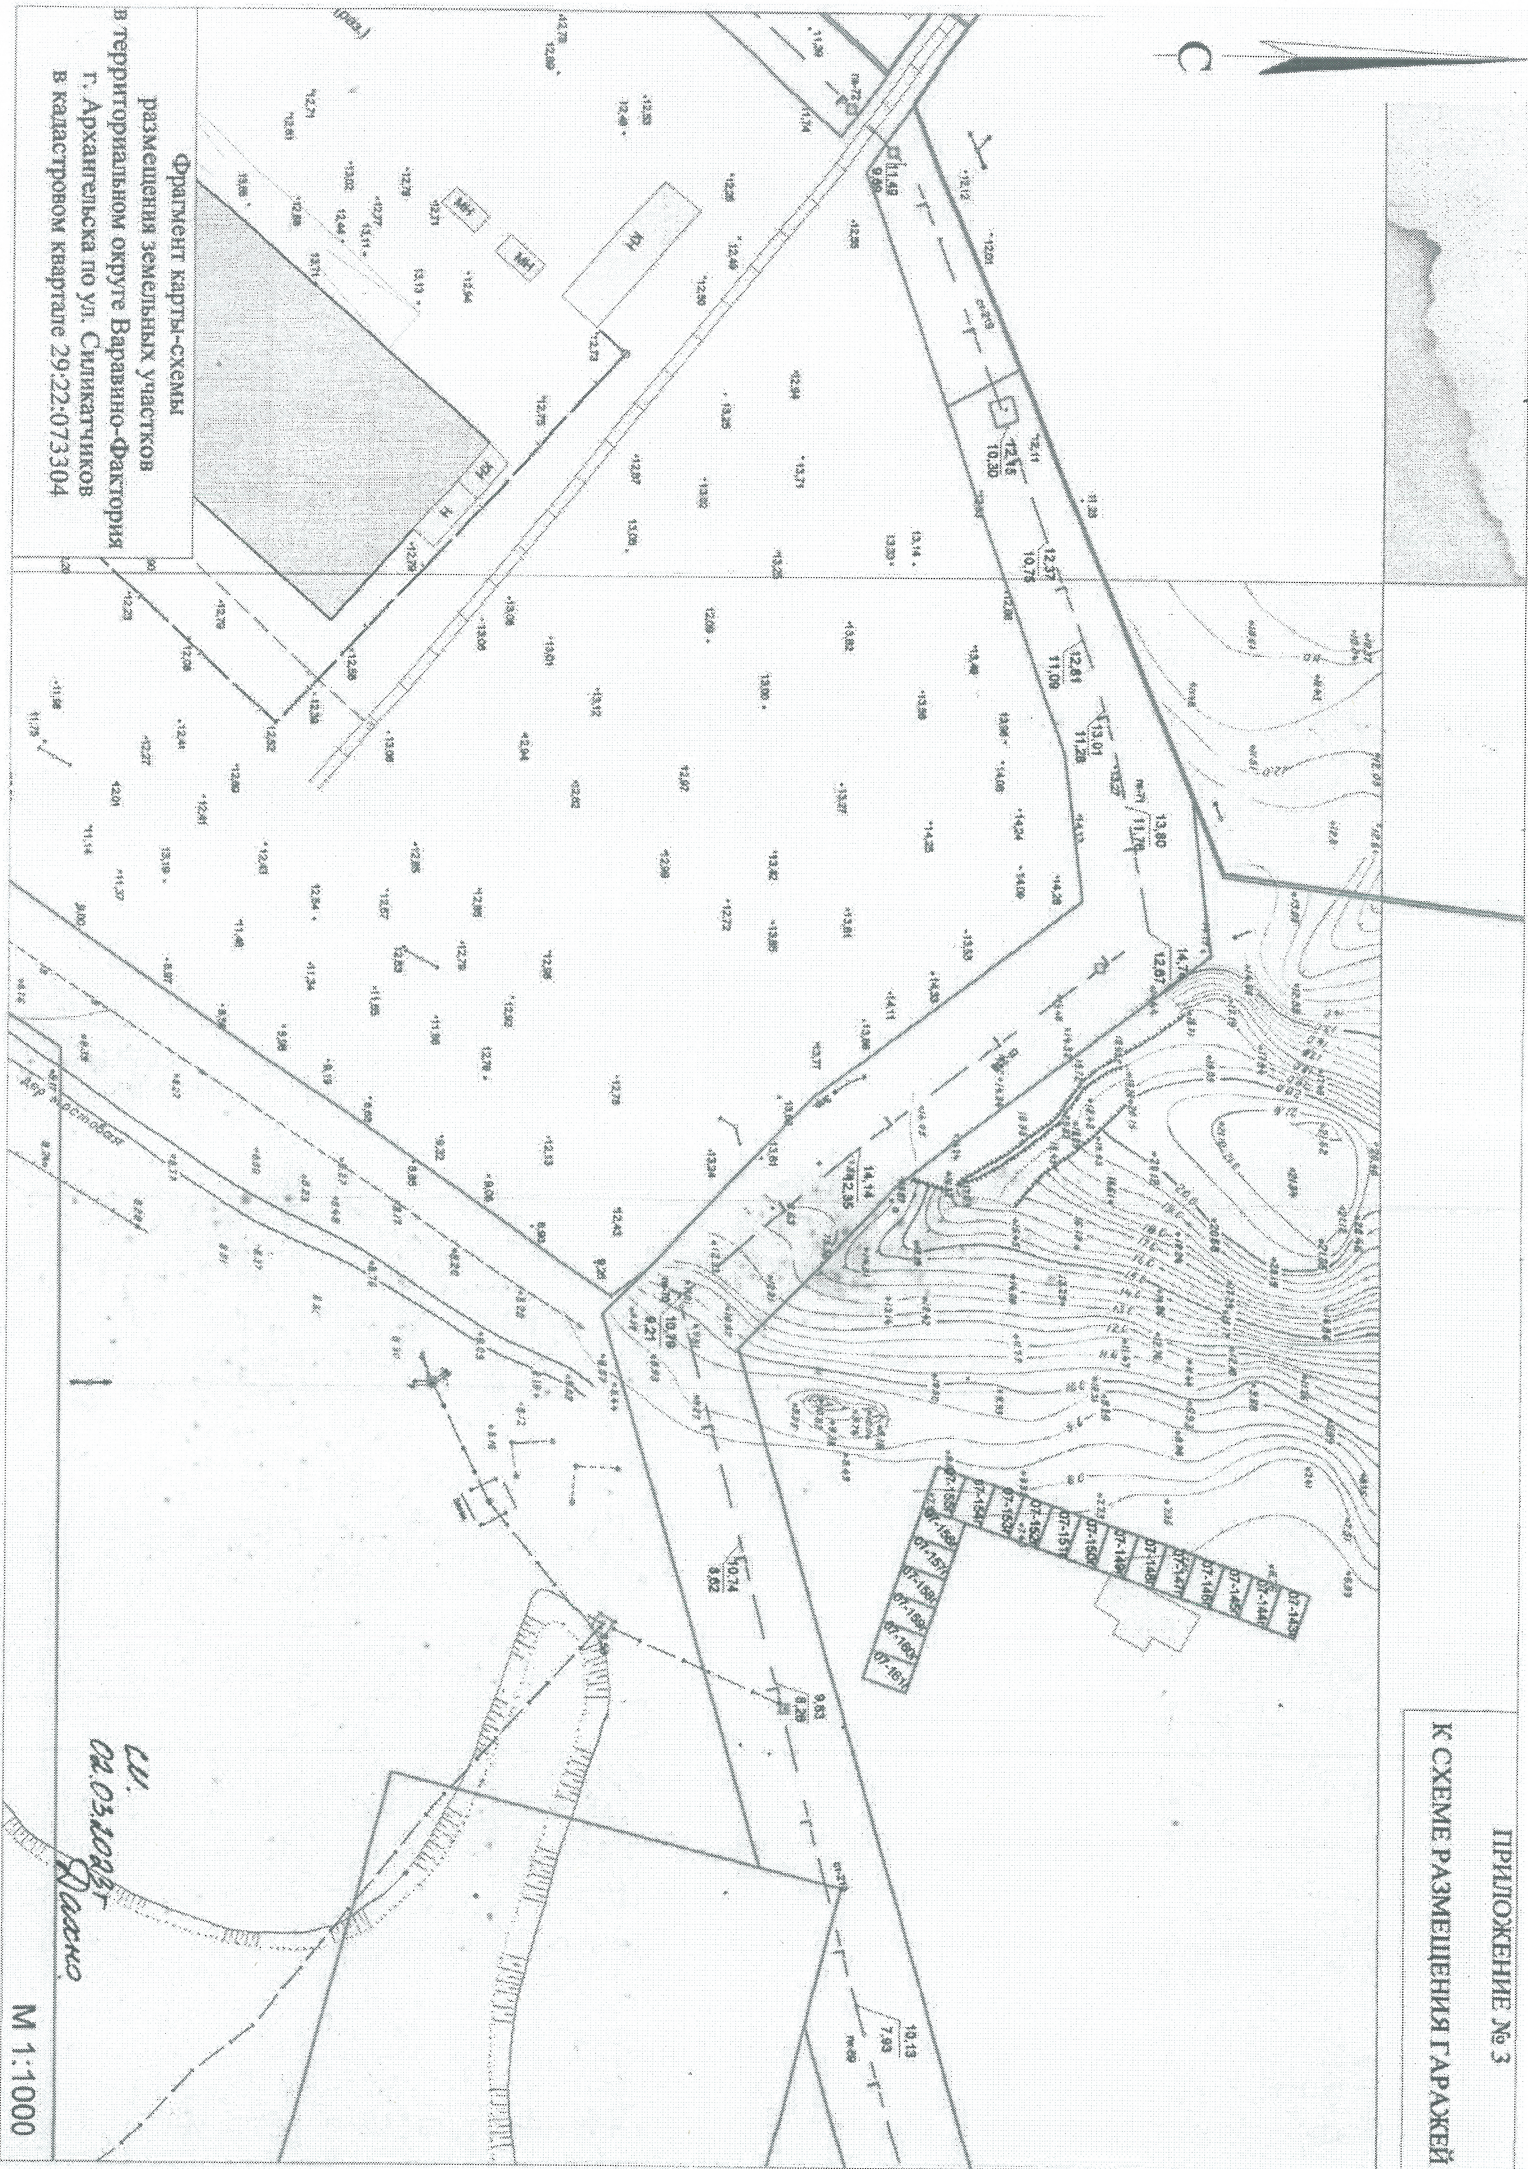

Фрагмент карты-схемы

размещения земельных участков  
в территориальном округе Варавино-Фактория  
г. Архангельска по ул. Силикатчиков  
в кадастровом квартале 29:22:073304

Л.В.  
02.03.2025  
Ряско







