


КАРТА-СХЕМА ГРАНИЦ ПРИЛЕГАЮЩИХ ТЕРРИТОРИЙ

нежилого здания расположенного по адресу:
Российская Федерация, Архангельская область,
муниципальное образование "Город Архангельск",
город Архангельск, улица Розы Шаниной, дом 4
(кадастровый номер объекта капитального
строительства 29:22:050506:60)

УТВЕРЖДЕНА

Постановлением Администрации
муниципального образования "Город Архангельск"

от "24" 07 2020 г. № 1240

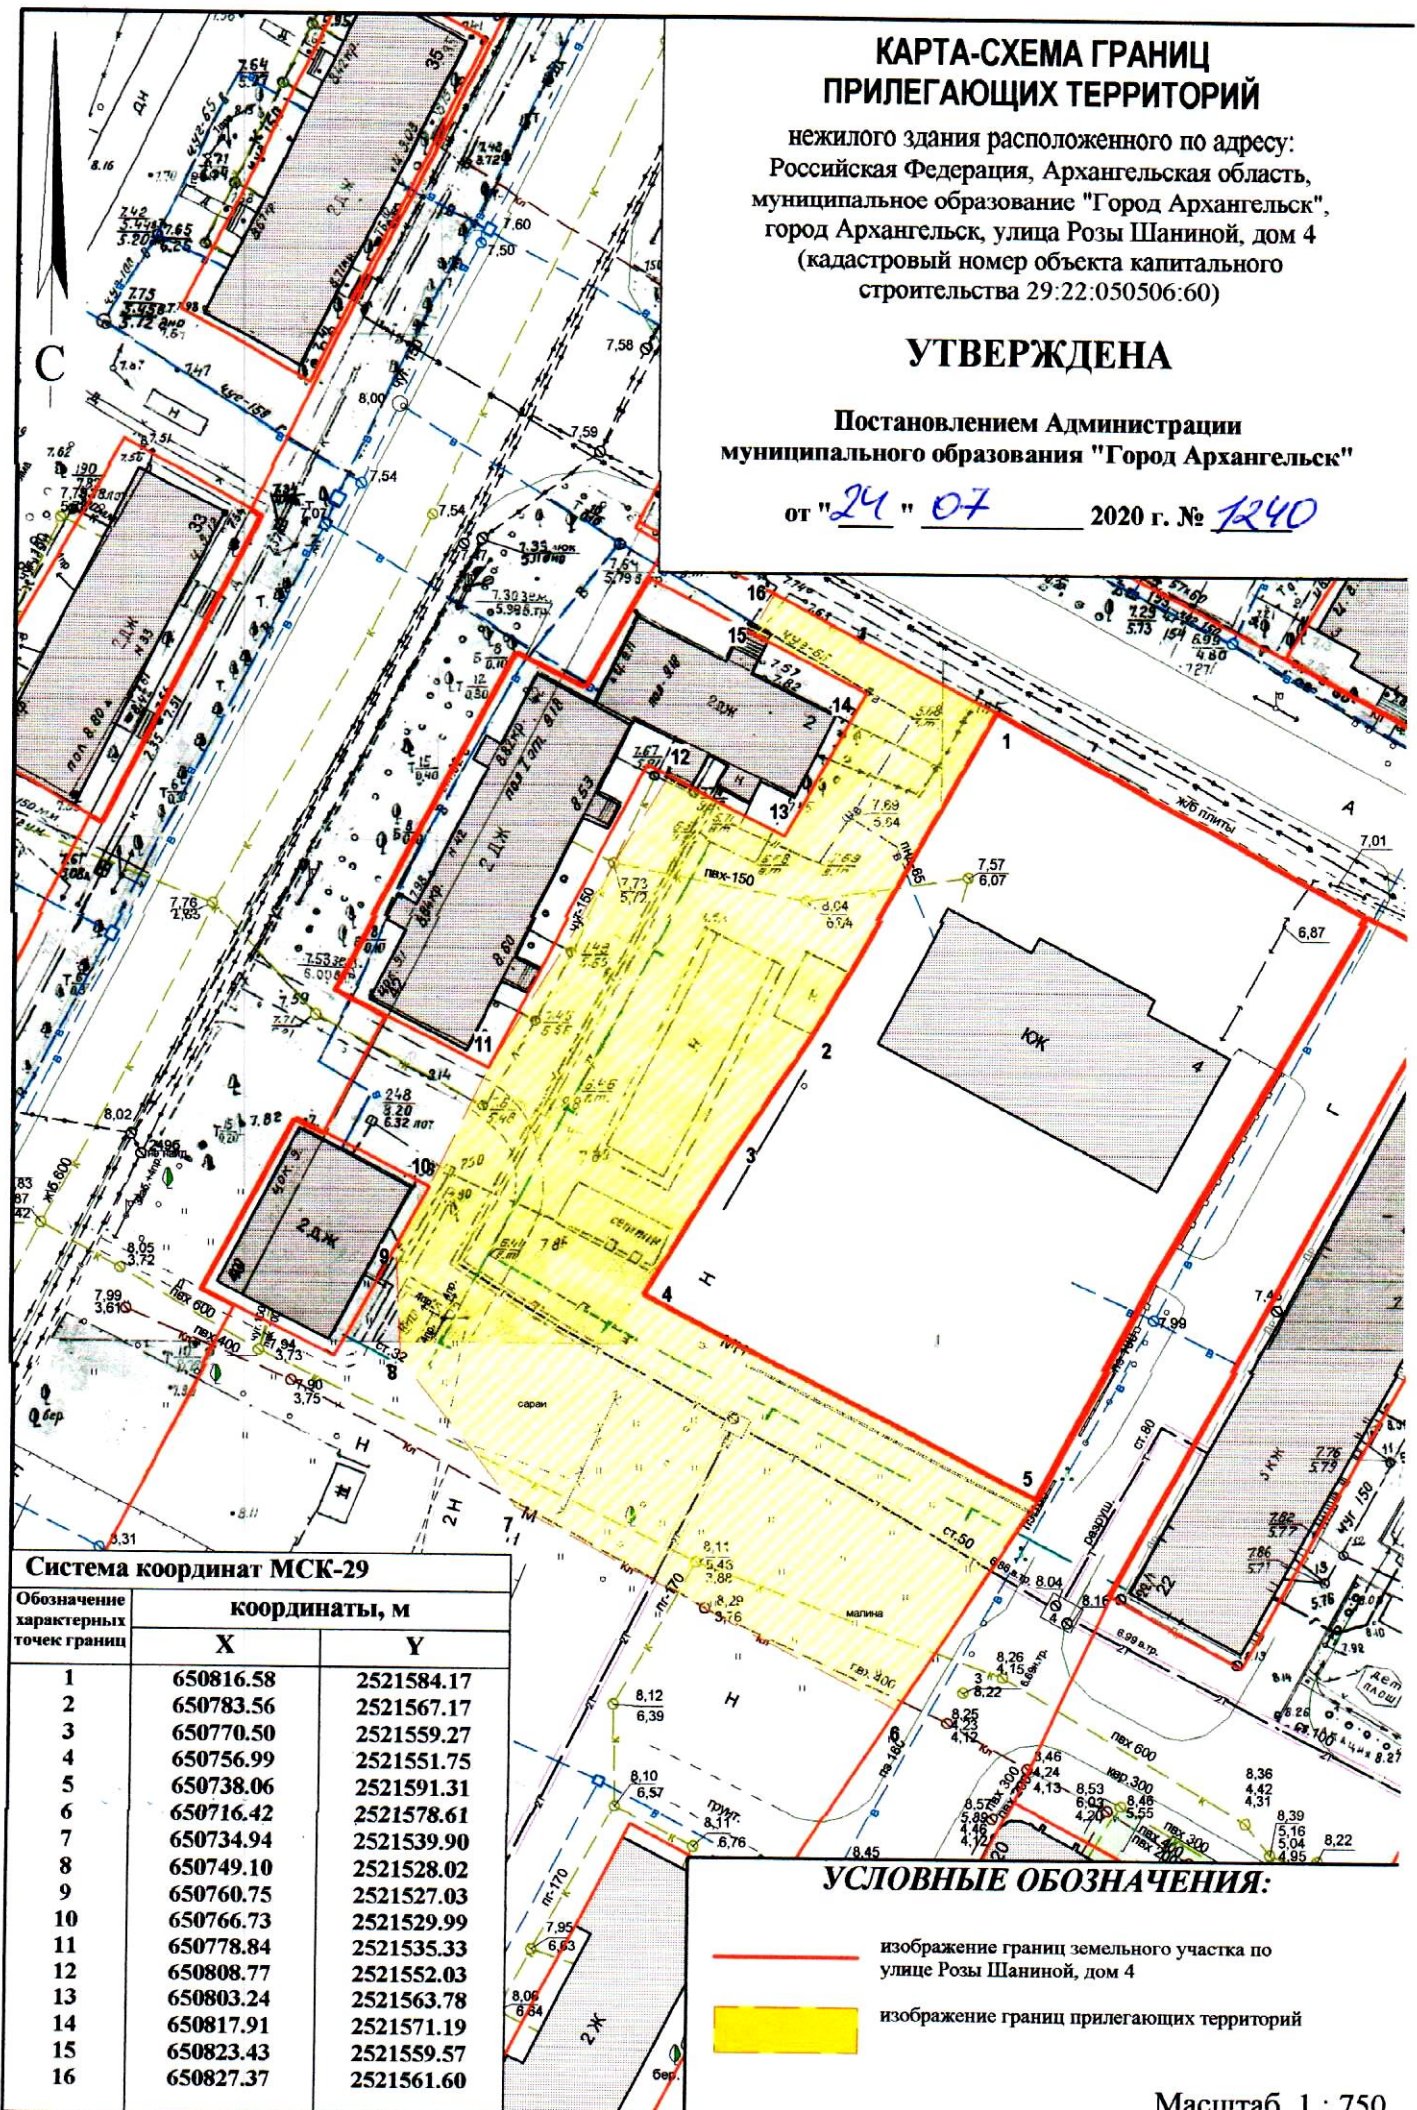

Система координат МСК-29

Обозначение характерных точек границ	координаты, м	
	X	Y
1	650816.58	2521584.17
2	650783.56	2521567.17
3	650770.50	2521559.27
4	650756.99	2521551.75
5	650738.06	2521591.31
6	650716.42	2521578.61
7	650734.94	2521539.90
8	650749.10	2521528.02
9	650760.75	2521527.03
10	650766.73	2521529.99
11	650778.84	2521535.33
12	650808.77	2521552.03
13	650803.24	2521563.78
14	650817.91	2521571.19
15	650823.43	2521559.57
16	650827.37	2521561.60

УСЛОВНЫЕ ОБОЗНАЧЕНИЯ:

- изображение границ земельного участка по
улице Розы Шаниной, дом 4
- изображение границ прилегающих территорий

Масштаб 1 : 750