


ПРИЛОЖЕНИЕ
к схеме размещения нестационарных
торговых объектов на территории
муниципального образования
"Город Архангельск"

графическая план-схема объекта 1.6.62

территориальный округ Варавино-Фактория
г. Архангельска
ул. Силикатчиков, д. 3, корп. 2

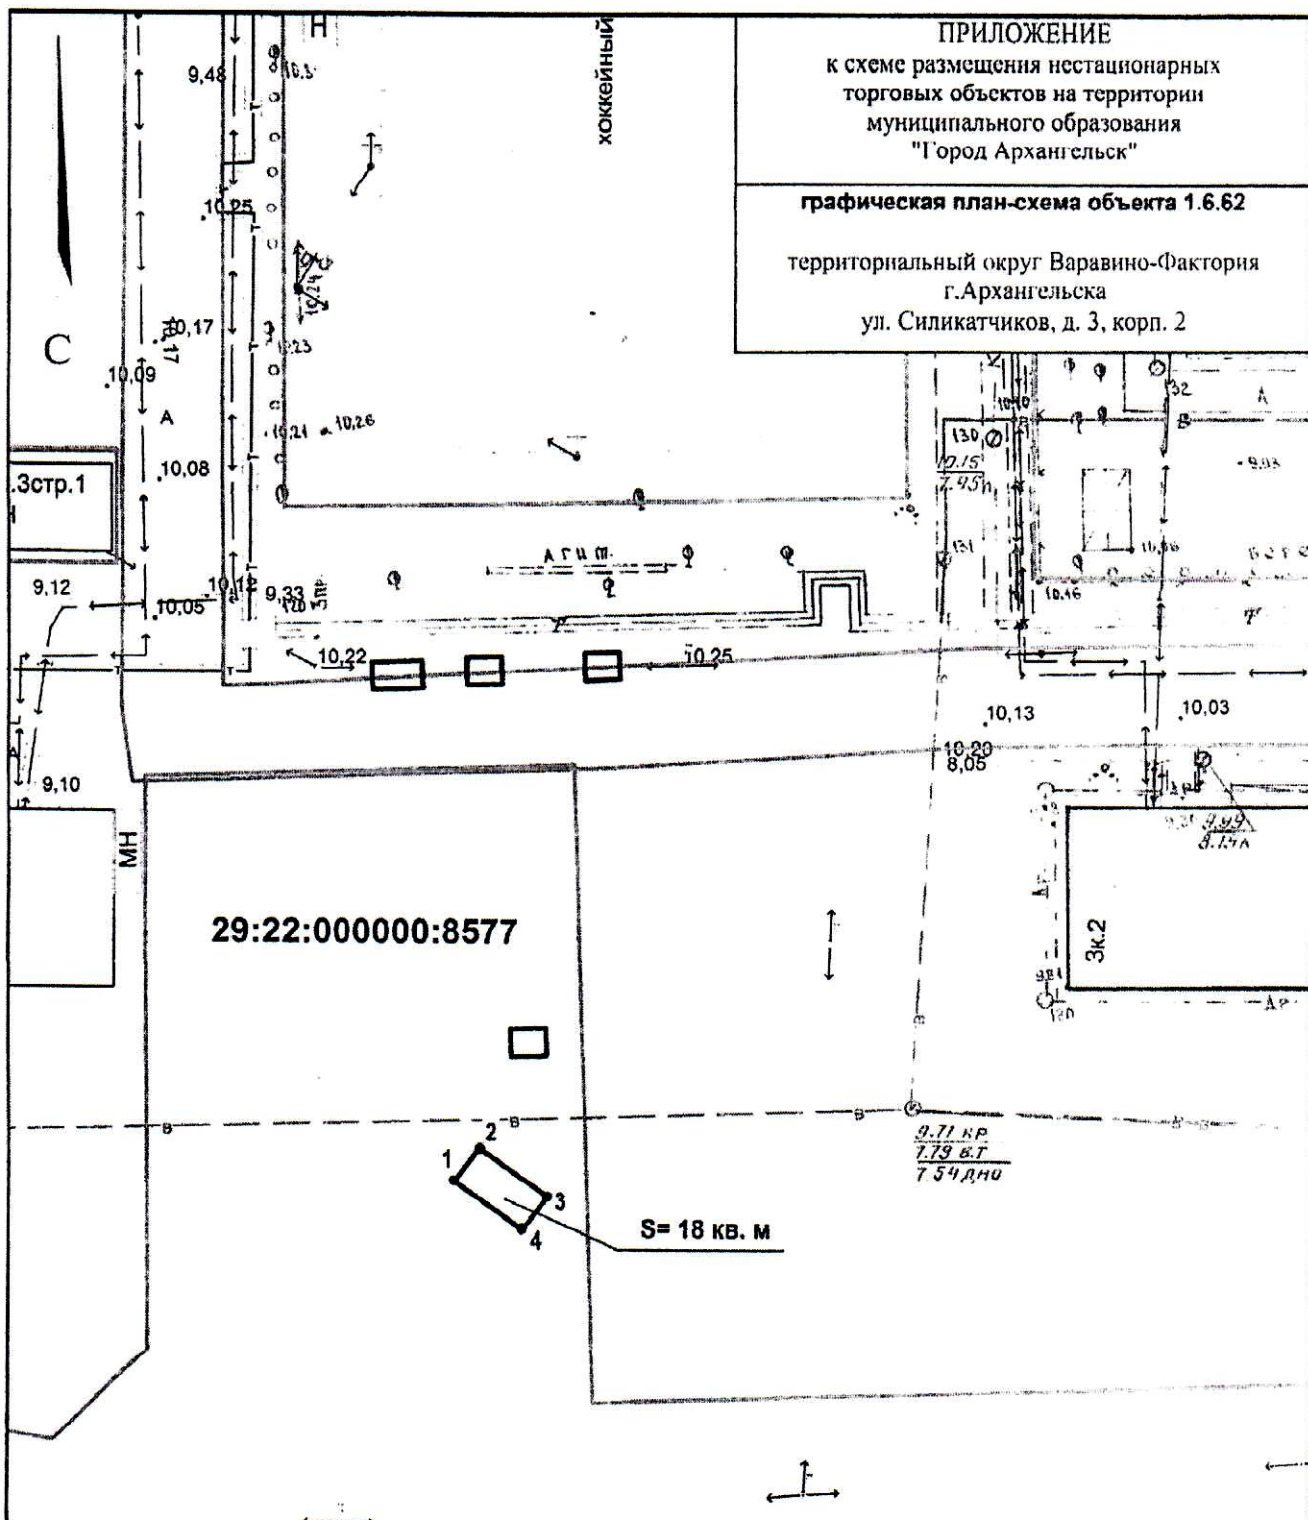

29:22:000000:8577

S = 18 кв. м


ул. Устьянская

Площадь нестационарного торгового объекта 18 кв.м.

Обозначение характерных точек границ	система координат МСК 29 координаты, м	
	X	Y
1	645476.12	2531862.27
2	645478.62	2531863.93

УСЛОВНЫЕ ОБОЗНАЧЕНИЯ:

— граница места расположения нестационарного
торгового объекта

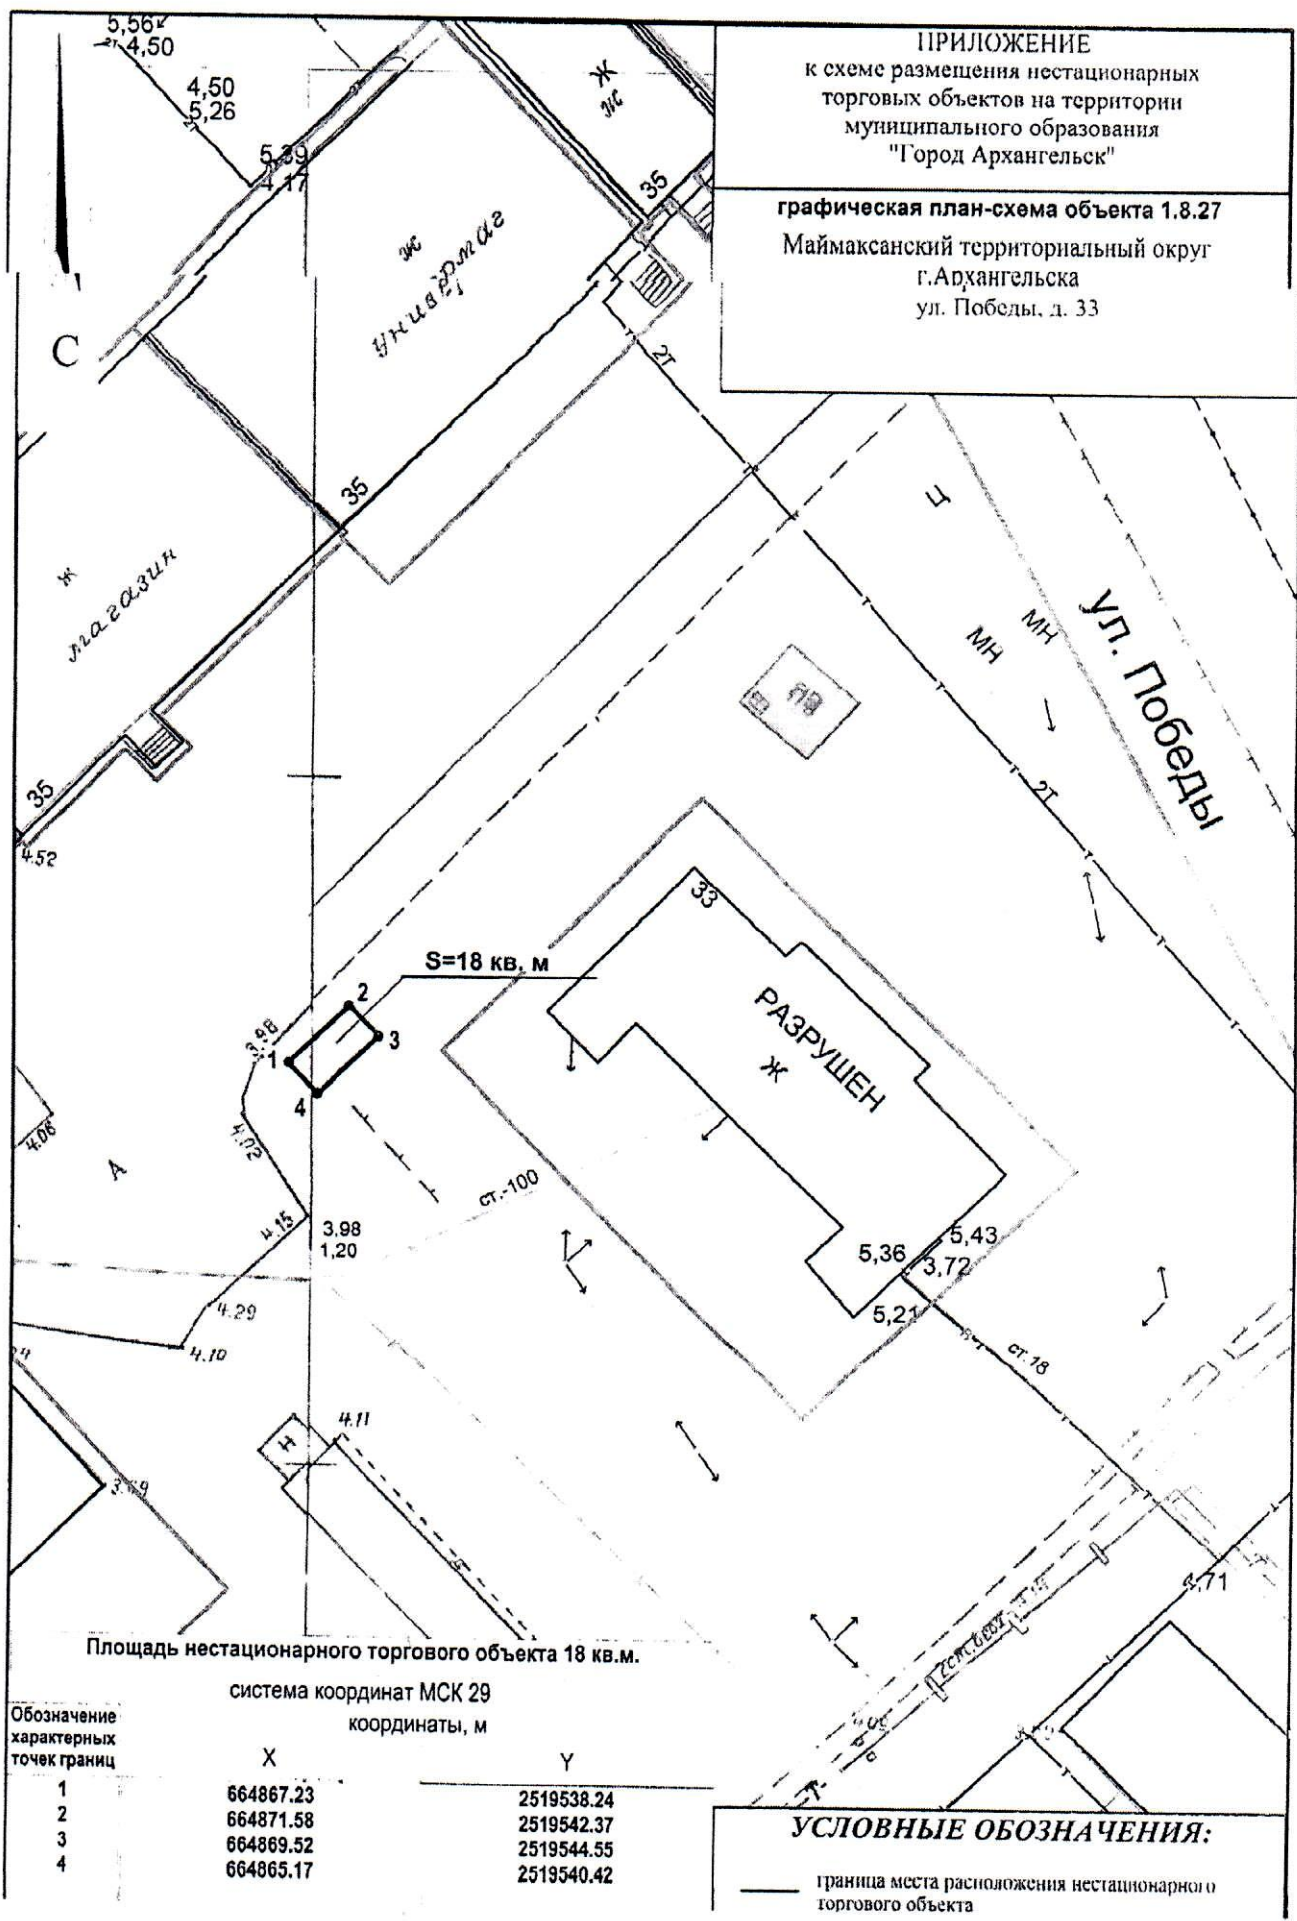

ПРИЛОЖЕНИЕ
 к схеме размещения нестационарных торговых объектов на территории муниципального образования "Город Архангельск"

графическая план-схема объекта 1.8.27
 Маймаксанский территориальный округ
 г.Архангельска
 ул. Победы, д. 33

Площадь нестационарного торгового объекта 18 кв.м.

система координат МСК 29
 координаты, м


Обозначение характерных точек границ	X	Y
1	664867.23	2519538.24
2	664871.58	2519542.37
3	664869.52	2519544.55
4	664865.17	2519540.42

УСЛОВНЫЕ ОБОЗНАЧЕНИЯ:

— граница места расположения нестационарного торгового объекта

ПРИЛОЖЕНИЕ
к схеме размещения нестационарных
торговых объектов на территории
муниципального образования
"Город Архангельск"

графическая план-схема объекта 1.8.28
Маймаксанский территориальный округ
г. Архангельска
ул. Победы, д. 112

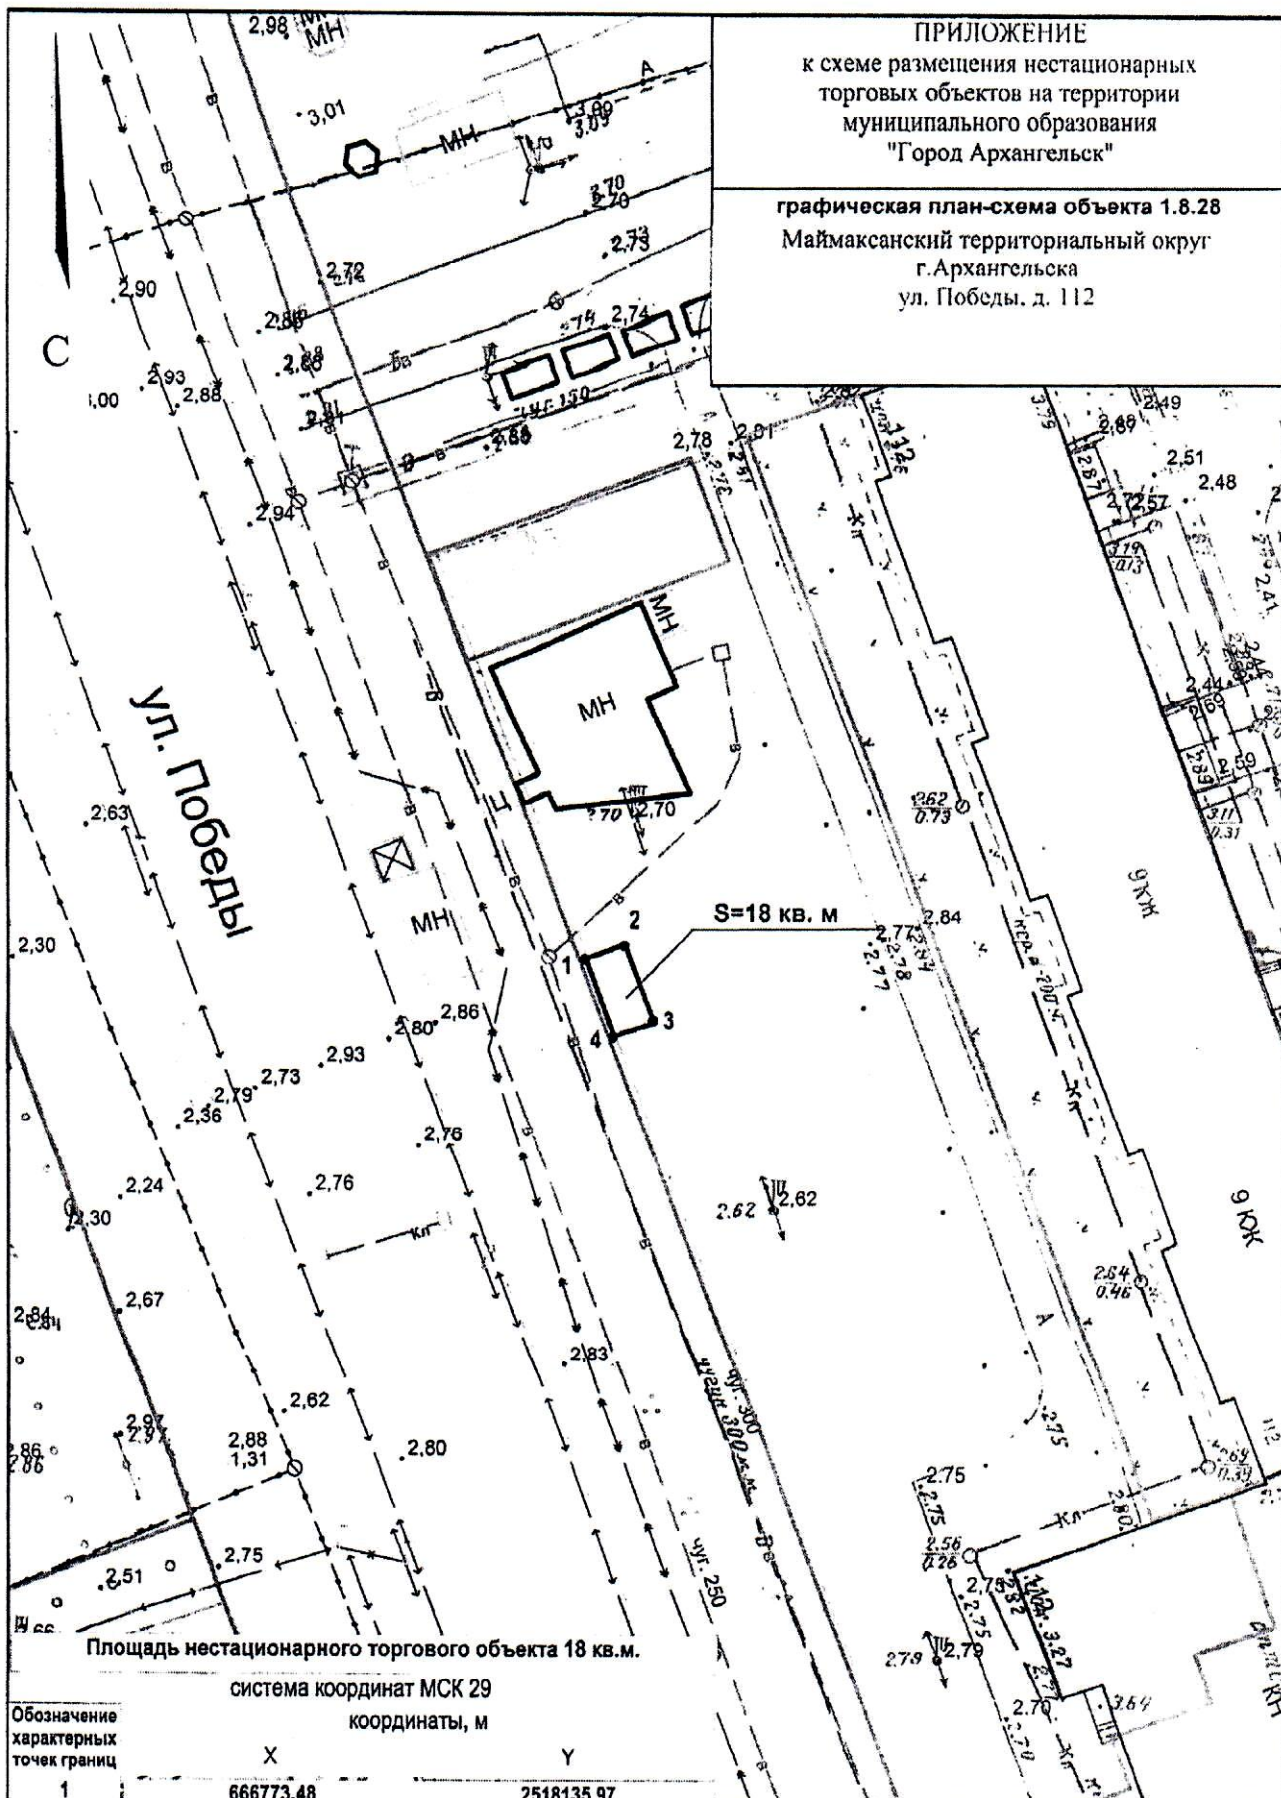


Обозначение
характерных
точек границ

система координат МСК 29
координаты, м

	X	Y
1	666773.48	2518135.97
2	666774.63	2518138.74
3	666769.08	2518141.04
4	666767.93	2518138.26

УСЛОВНЫЕ ОБОЗНАЧЕНИЯ:

— граница места расположения нестационарного
торгового объекта

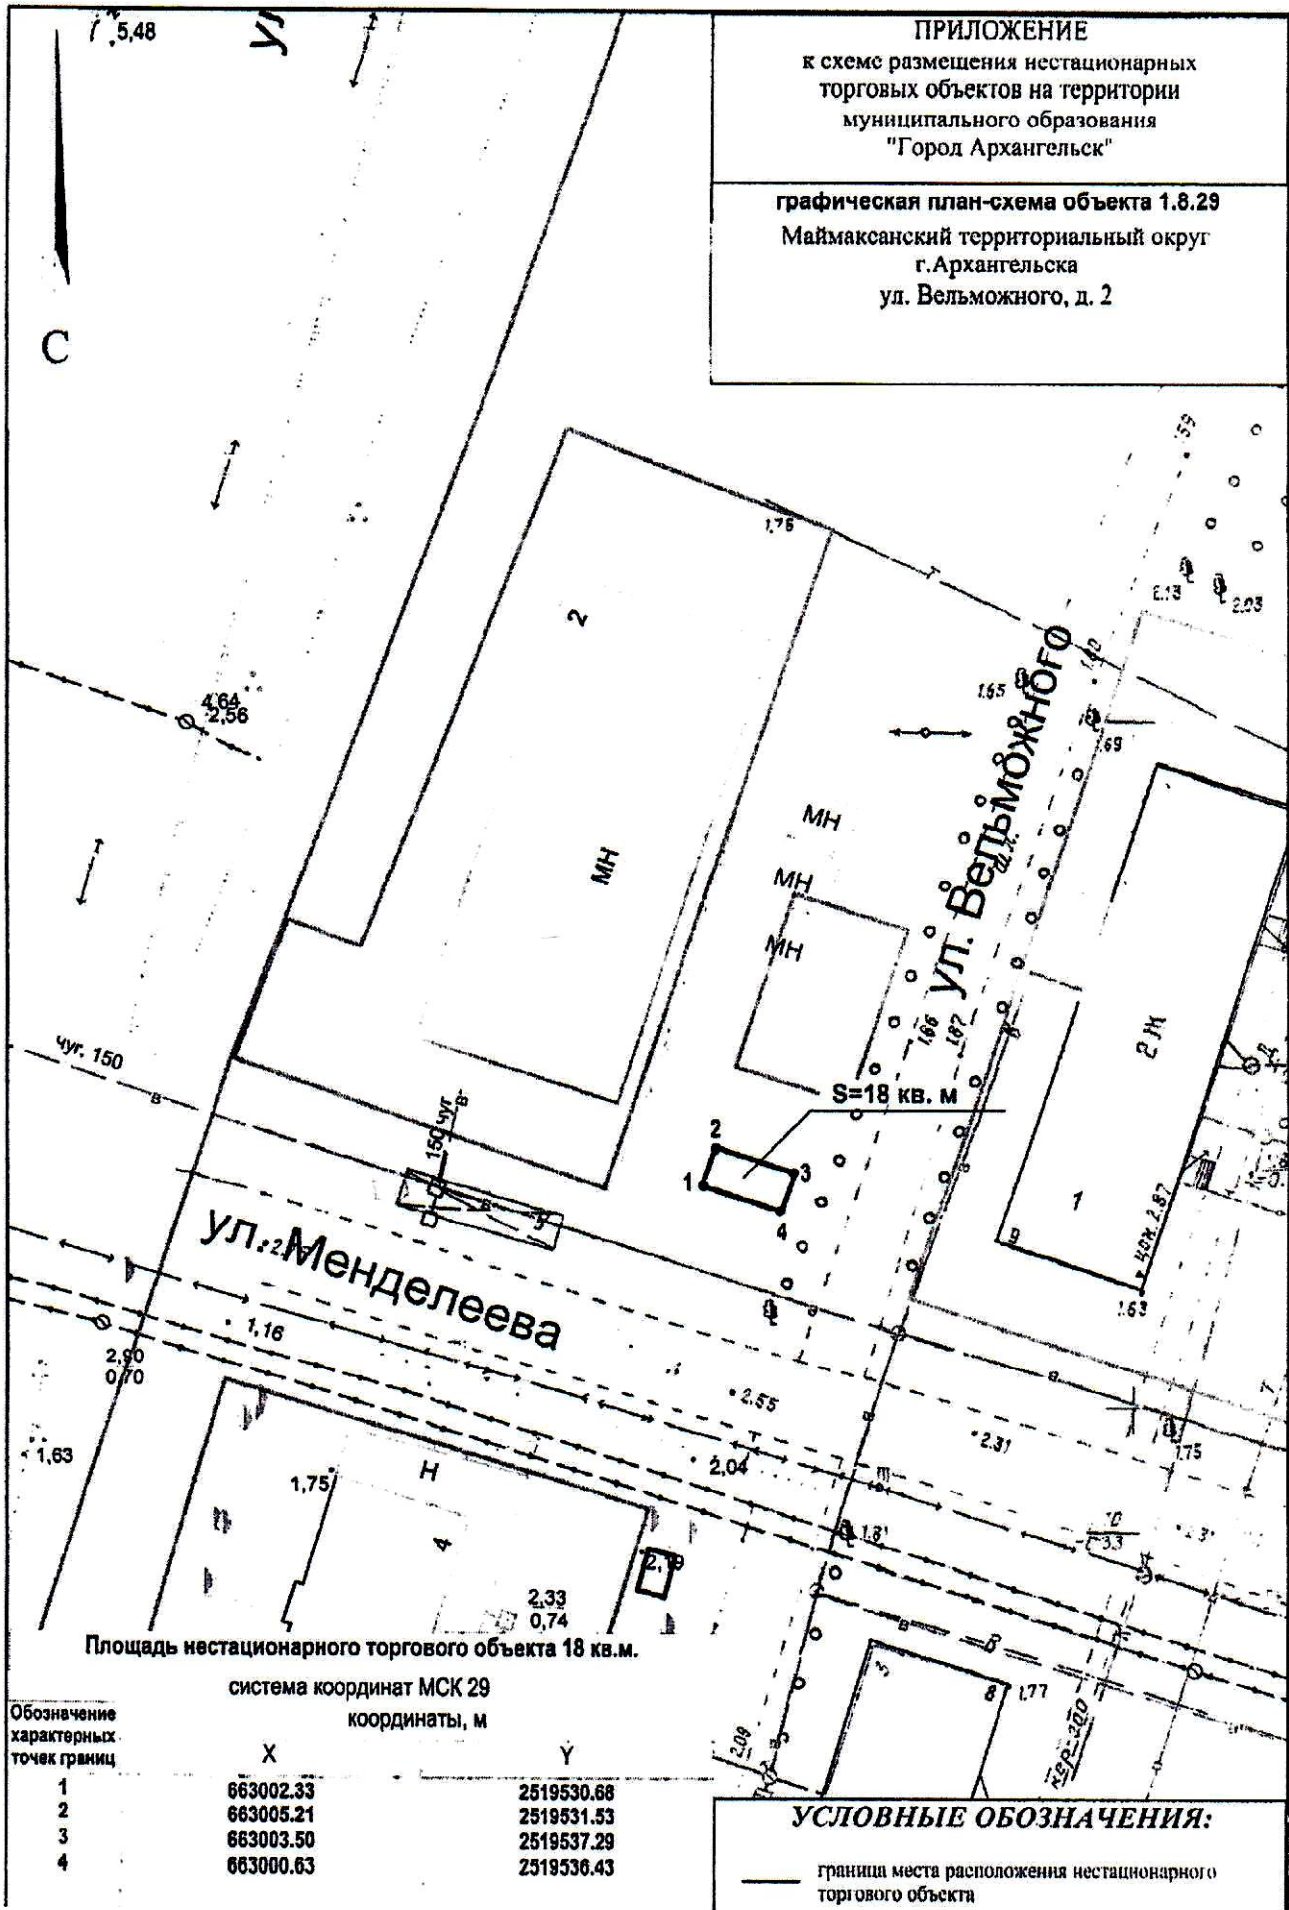

ПРИЛОЖЕНИЕ
 к схеме размещения нестационарных торговых объектов на территории муниципального образования "Город Архангельск"

графическая план-схема объекта 1.8.29
 Маймаксанский территориальный округ
 г. Архангельска
 ул. Вельможного, д. 2

Площадь нестационарного торгового объекта 18 кв.м.

система координат МСК 29
 координаты, м

Обозначение характерных точек границ	X	Y
1	663002.33	2519530.68
2	663005.21	2519531.53
3	663003.50	2519537.29
4	663000.63	2519536.43

УСЛОВНЫЕ ОБОЗНАЧЕНИЯ:

— граница места расположения нестационарного торгового объекта