


ПРИЛОЖЕНИЕ
к схеме размещения нестационарных
торговых объектов на территории
муниципального образования
"Город Архангельск"

графическая план-схема объекта 2.2.62
Октябрьский территориальный округ
г. Архангельска
ул. Карла Маркса, д. 2

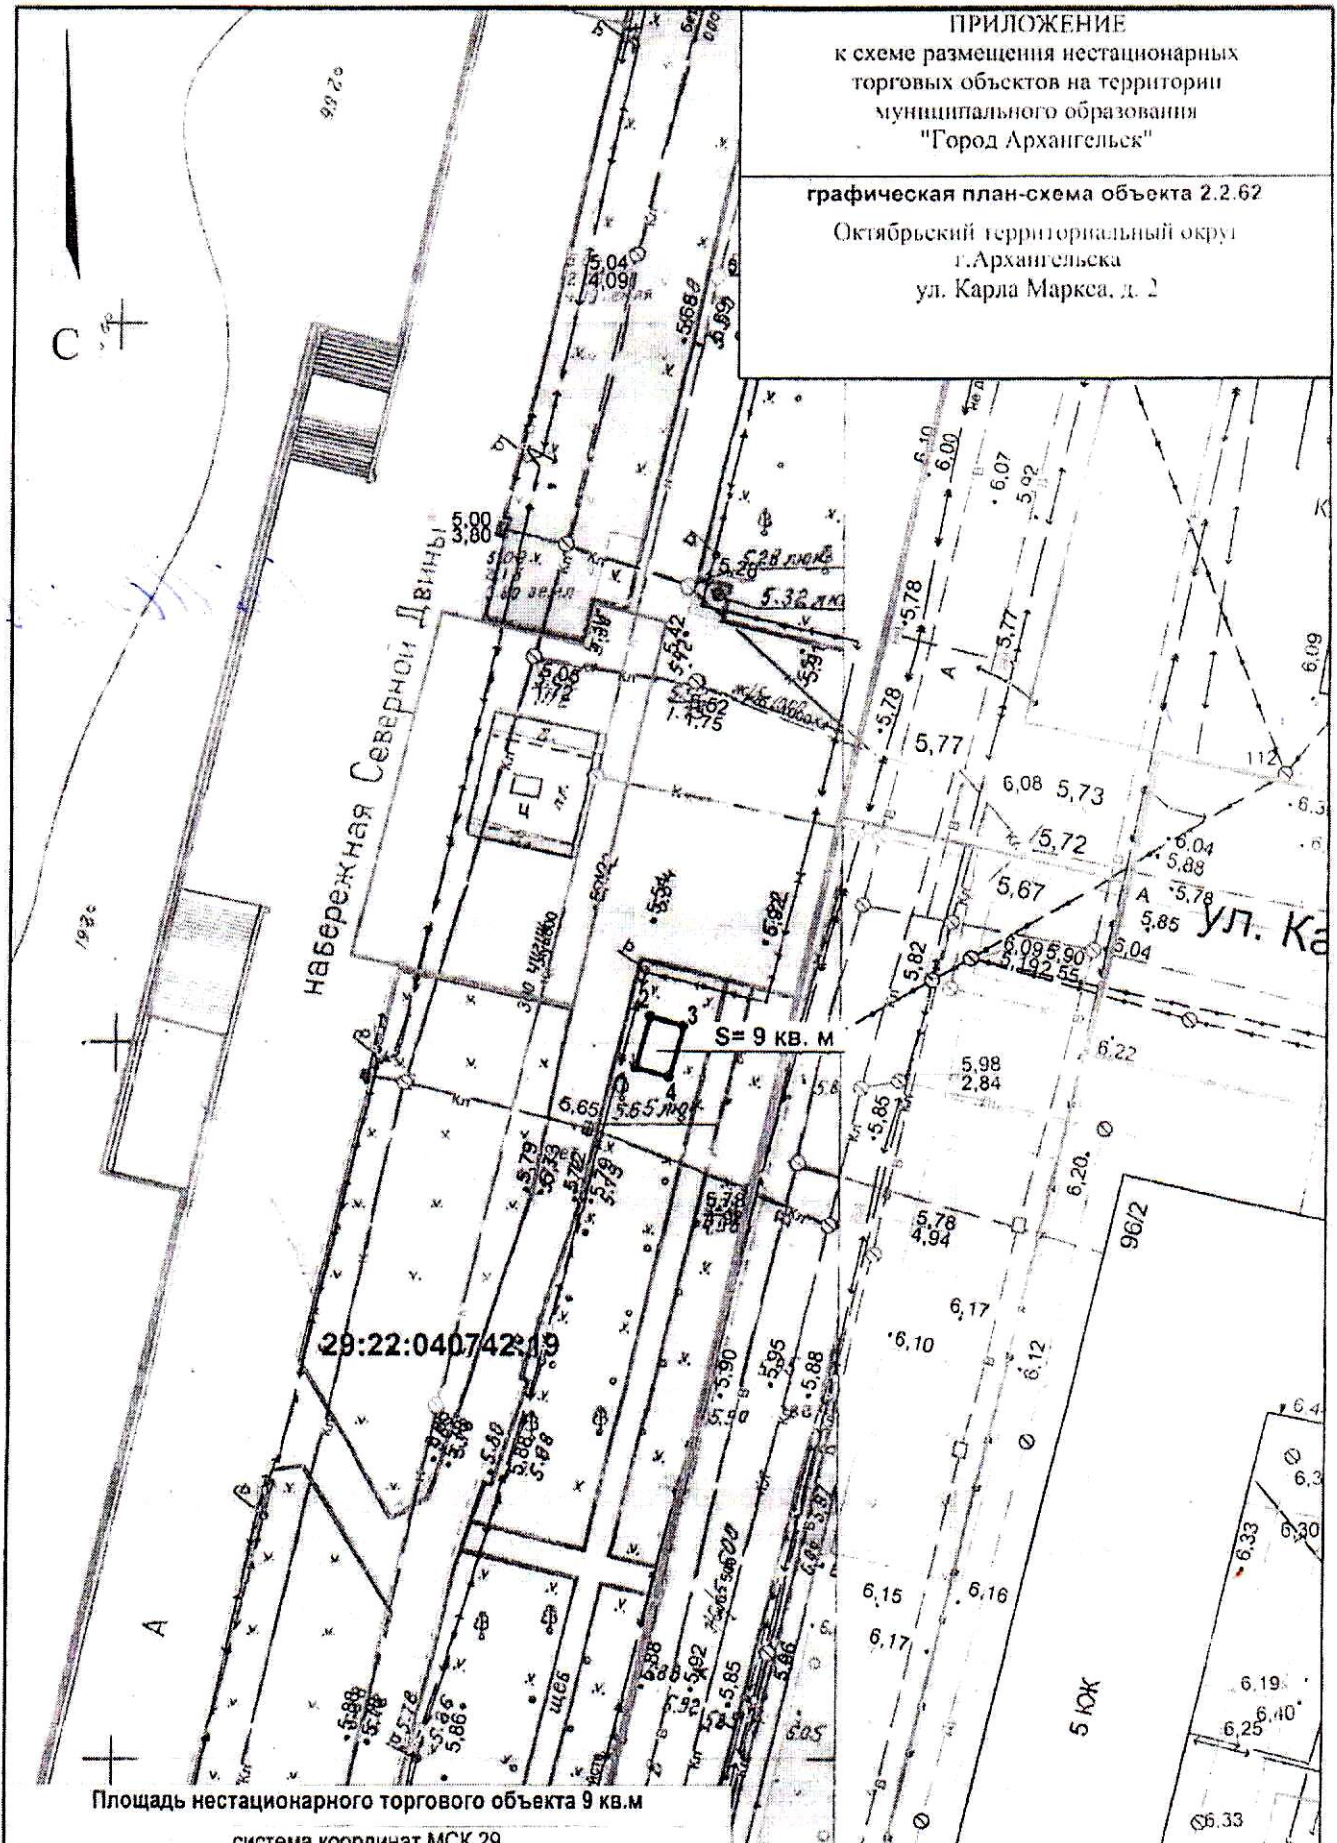

Площадь нестационарного торгового объекта 9 кв.м

система координат МСК 29
координаты, м

Обозначение характерных точек границ	X	Y
1	652004.58	22519016.92
2	652008.20	2519017.77
3	652007.64	2519020.14
4	652004.03	2519019.28

УСЛОВНЫЕ ОБОЗНАЧЕНИЯ:

- граница места расположения нестационарного торгового объекта
- 1 обозначение характерной точки границы

М 1:500