


ПРИЛОЖЕНИЕ
к схеме размещения нестационарных
торговых объектов на территории
городского округа
"Город Архангельск"

ГРАФИЧЕСКАЯ ПЛАН-СХЕМА ОБЪЕКТА 2.1.62
и план участка обязательного благоустройства
и санитарного содержания объекта
Ломоносовский территориальный округ
г.Архангельска
наб. Северной Двины, 71, корп. 1

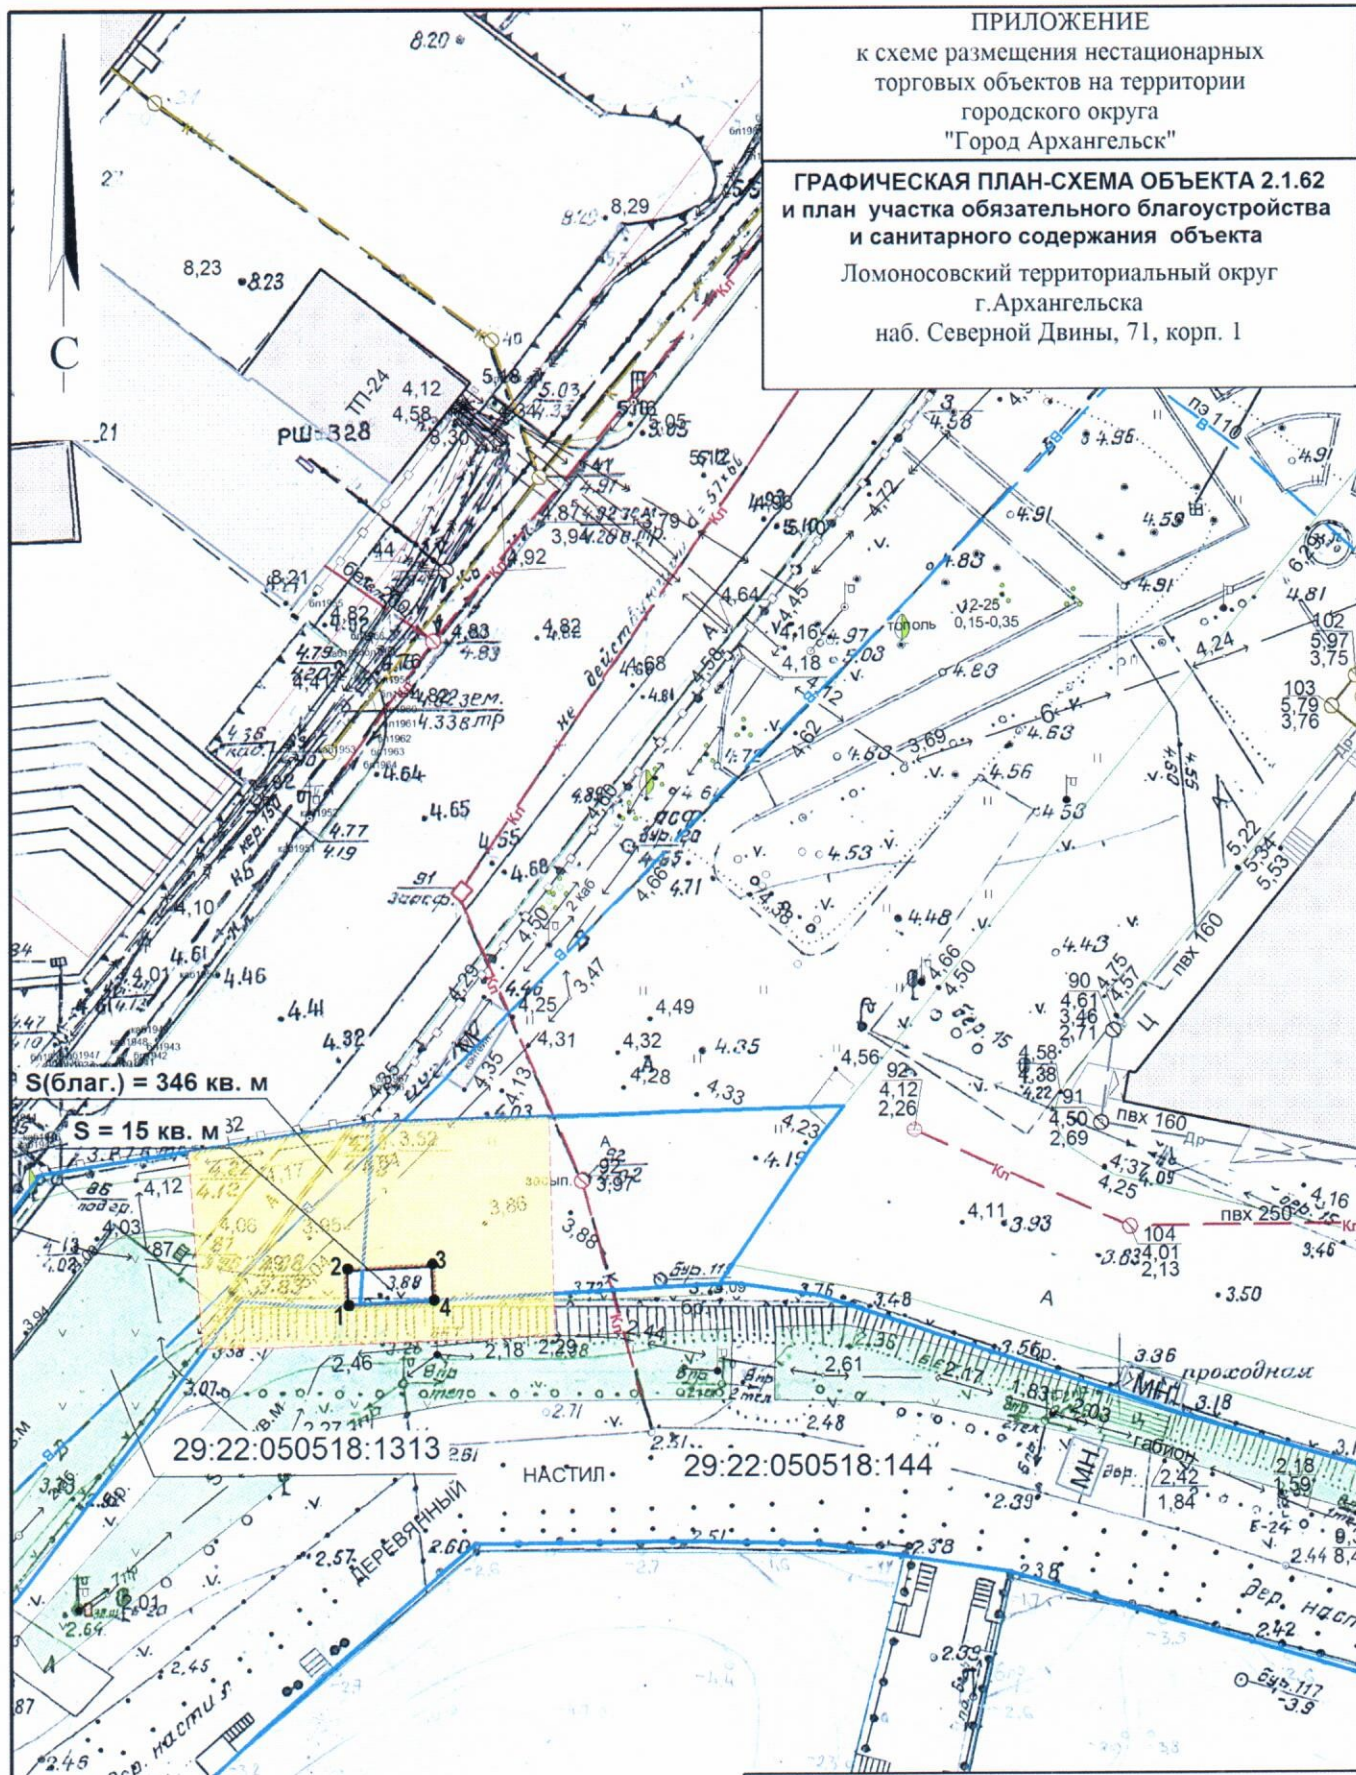

Обозначение
характерных
точек границ

1
2
3
4

650577.22
650579.73
650580.22
650577.71

2519483.03
2519482.82
2519488.80
2519489.01

УСЛОВНЫЕ ОБОЗНАЧЕНИЯ:

- граница места расположения нестационарного торгового объекта
- 1 обозначение характерной точки границы
- границы учтенных земельных участков
- границы участка обязательного благоустройства и санитарного содержания

М 1:500