


ПРИЛОЖЕНИЕ  
к схеме размещения нестационарных  
торговых объектов на территории  
городского округа  
"Город Архангельск"

ГРАФИЧЕСКАЯ ПЛАН-СХЕМА ОБЪЕКТА 1.3.39  
и план участка обязательного благоустройства  
и санитарного содержания объекта  
территориальный округ Майская горка  
г.Архангельска  
улица Прокопия Галушина, 30

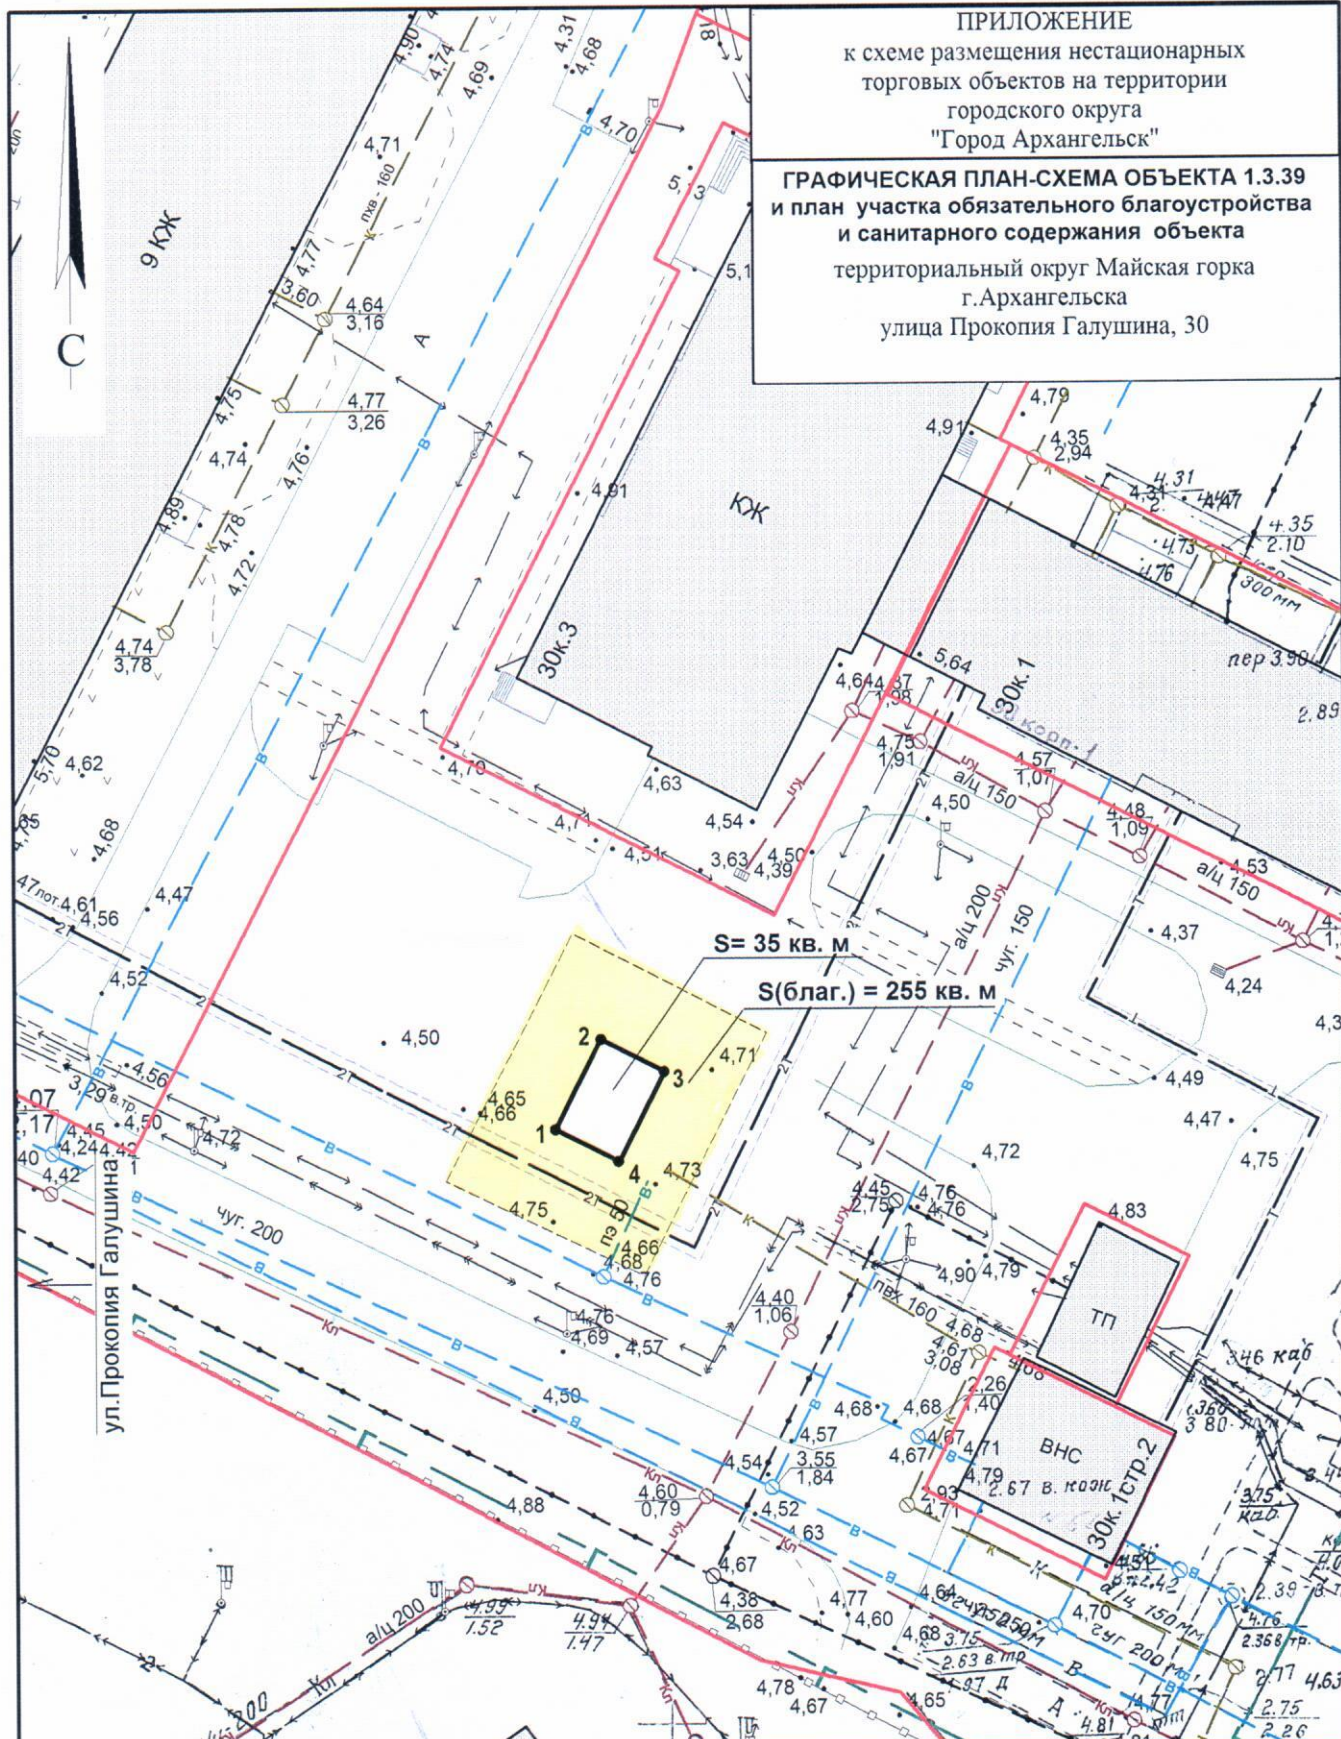

Площадь нестационарного торгового объекта 35 кв.м

система координат МСК 29  
координаты, м

| Обозначение<br>характерных<br>точек границ | координаты, м |            |
|--------------------------------------------|---------------|------------|
|                                            | X             | Y          |
| 1                                          | 650954.86     | 2524468.29 |
| 2                                          | 650961.21     | 2524471.23 |
| 3                                          | 650959.11     | 2524475.77 |
| 4                                          | 650952.76     | 2524472.83 |

### УСЛОВНЫЕ ОБОЗНАЧЕНИЯ:

- граница места расположения нестационарного торгового объекта
- 1 обозначение характерной точки границы
- границы учтенных земельных участков
- границы участка обязательного благоустройства и санитарного содержания

М 1:500