


КАРТА-СХЕМА ГРАНИЦ ПРИЛЕГАЮЩИХ ТЕРРИТОРИЙ

нежилого здания расположенного по адресу:
Российская Федерация, Архангельская область,
муниципальное образование "Город Архангельск",
город Архангельск, проспект Московский, дом 2, корпус 1
(кадастровый номер объекта капитального
строительства 29:22:050404:5510)

УТВЕРЖДЕНА

Постановлением Администрации
муниципального образования "Город Архангельск"

от "18" 09 2020 г. № 1527

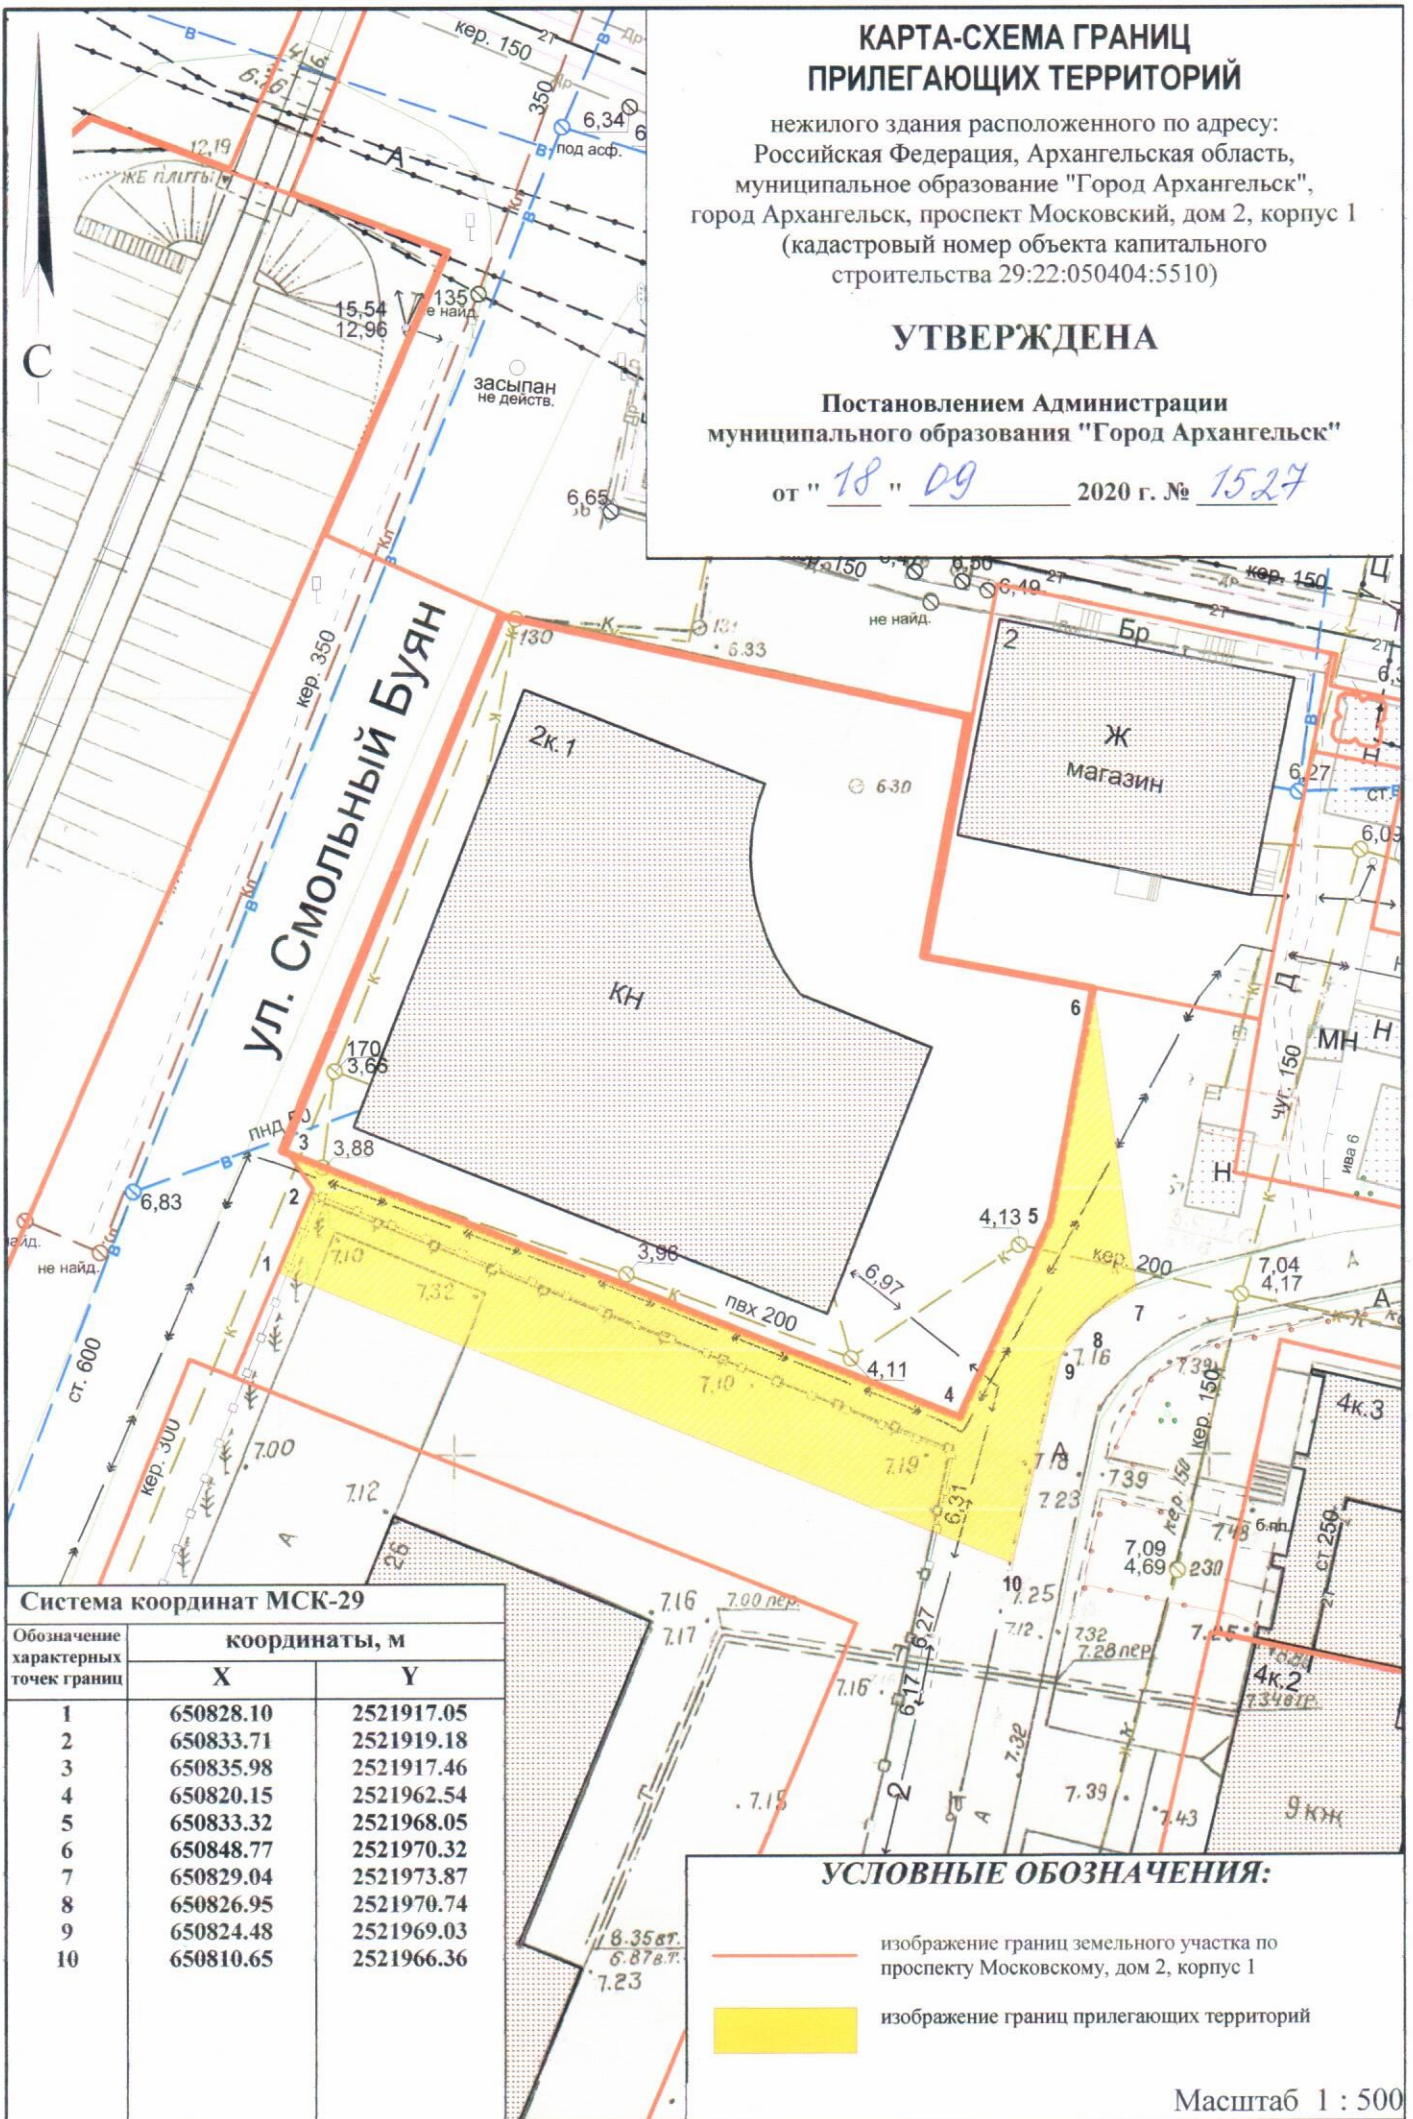

Система координат МСК-29

| Обозначение характерных точек границ | координаты, м | |
|--|---------------|------------|
| | X | Y |
| 1 | 650828.10 | 2521917.05 |
| 2 | 650833.71 | 2521919.18 |
| 3 | 650835.98 | 2521917.46 |
| 4 | 650820.15 | 2521962.54 |
| 5 | 650833.32 | 2521968.05 |
| 6 | 650848.77 | 2521970.32 |
| 7 | 650829.04 | 2521973.87 |
| 8 | 650826.95 | 2521970.74 |
| 9 | 650824.48 | 2521969.03 |
| 10 | 650810.65 | 2521966.36 |

УСЛОВНЫЕ ОБОЗНАЧЕНИЯ:

- изображение границ земельного участка по проспекту Московскому, дом 2, корпус 1
- изображение границ прилегающих территорий

Масштаб 1 : 500