


КАРТА-СХЕМА ГРАНИЦ ПРИЛЕГАЮЩИХ ТЕРРИТОРИЙ

нежилого здания расположенного по адресу:
Российская Федерация, Архангельская область,
муниципальное образование "Город Архангельск",
город Архангельск, проспект Ленинградский, дом 50
(кадастровый номер объекта капитального строительства
29:22:060419:77)

УТВЕРЖДЕНА

Постановлением Администрации
муниципального образования "Город Архангельск"

от "28" 10 2019 г. № 1725

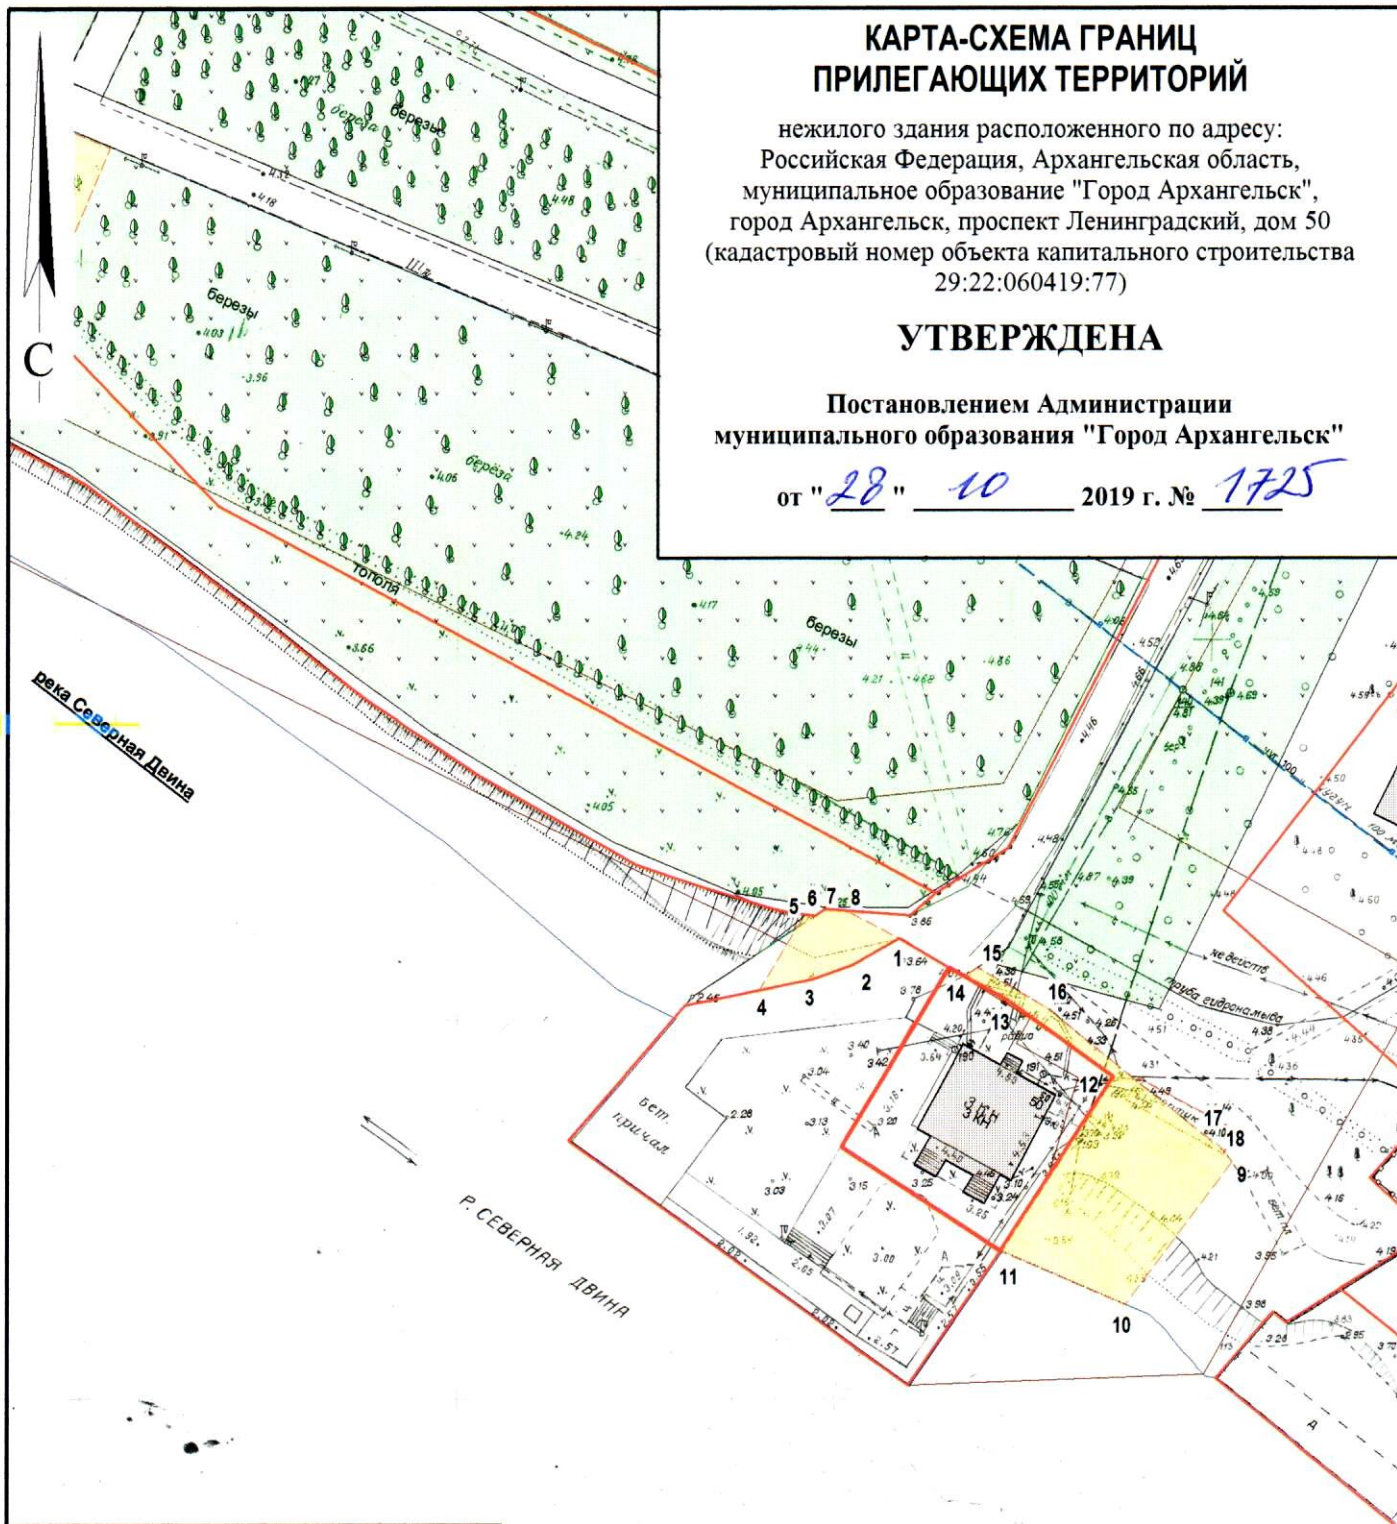

Система координат МСК-29

Обозначение характерных точек границ	координаты, м	
	Х	У
1	649466.07	2524291.45
2	649462.40	2524285.42
3	649460.35	2524280.25
4	649458.63	2524273.23
5	649468.76	2524278.84
6	649468.64	2524280.19
7	649469.60	2524281.50
8	649469.49	2524284.42
9	649438.31	2524336.75
10	649419.02	2524323.31
11	649425.38	2524306.48
12	649449.04	2524320.58
13	649458.60	2524306.09
14	649461.46	2524300.33
15	649462.68	2524302.05
16	649457.69	2524311.46
17	649442.96	2524331.24
18	649440.19	2524335.18

УСЛОВНЫЕ ОБОЗНАЧЕНИЯ:

- изображение границ земельного участка по проспекту Ленинградскому, дом 50
- изображение границ прилегающих территорий

Масштаб 1 : 1000