


**ФРАГМЕНТ КАРТЫ-СХЕМЫ
размещения рекламной конструкции №05-47**

в Ломоносовском территориальном округе
г.Архангельска
пл. В.И. Ленина,д.4 (пилларс)

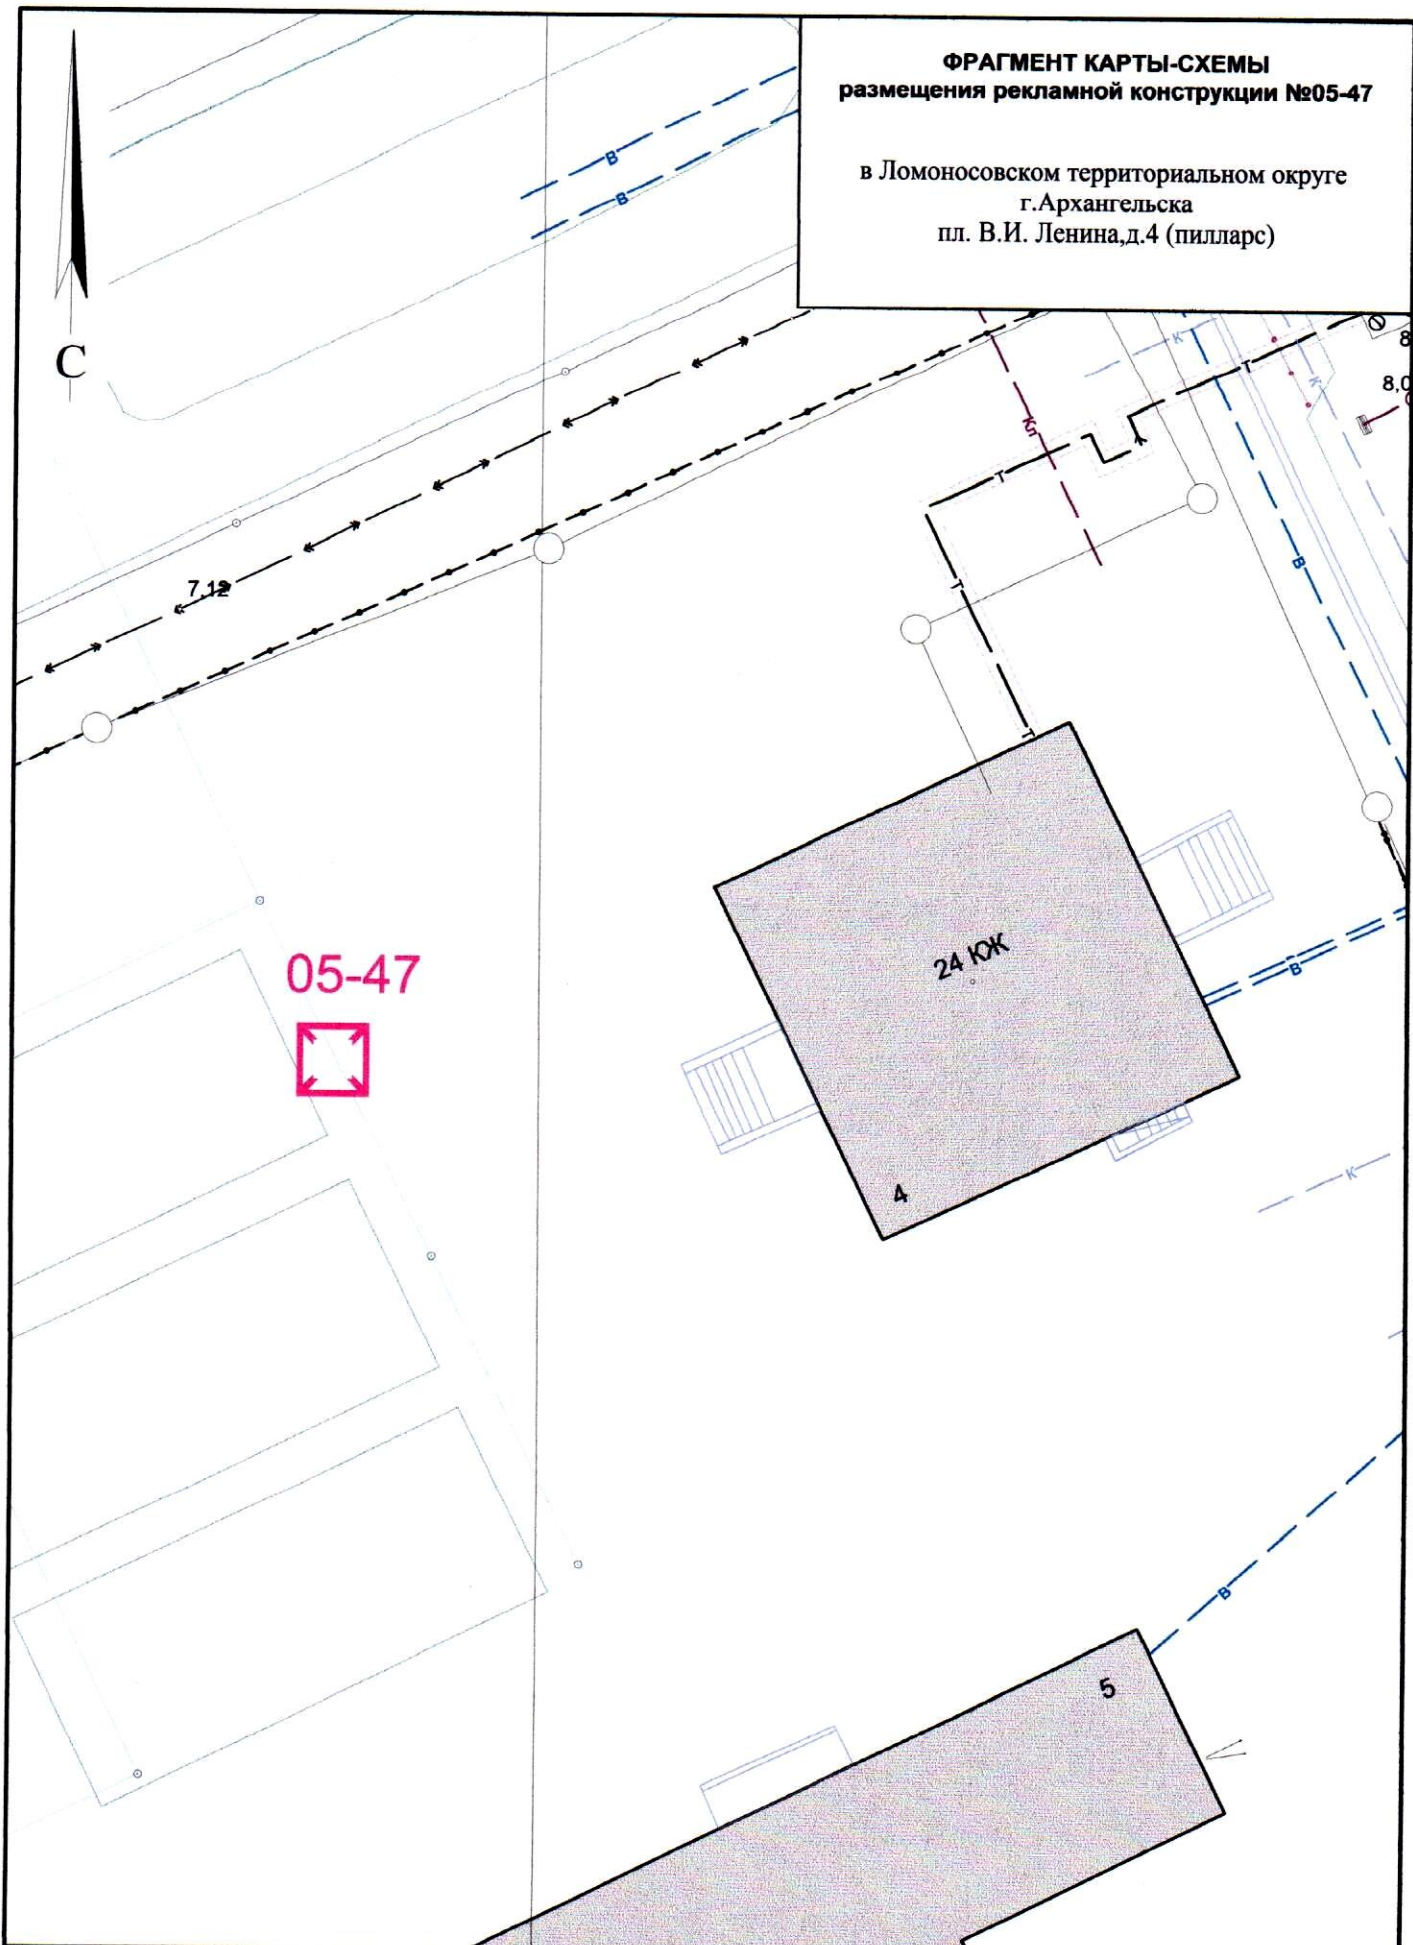




СОГЛАСОВАНО:

Заместитель министра - начальник управления
архитектуры и градостроительства министерства
строительства и архитектуры
Архангельской области

С.Ю.Строганова

"15" октября 2019 года


УСЛОВНЫЕ ОБОЗНАЧЕНИЯ:

-  исключенные из Схемы места рекламных конструкций
-  добавленные в Схему места рекламных конструкций
-  существующие в Схеме места рекламных конструкций

Масштаб 1:500

**ФРАГМЕНТ КАРТЫ-СХЕМЫ
размещения рекламной конструкции №05-48**

в Ломоносовском территориальном округе
г.Архангельска
пл. В.И. Ленина, д.5 (пилларс)

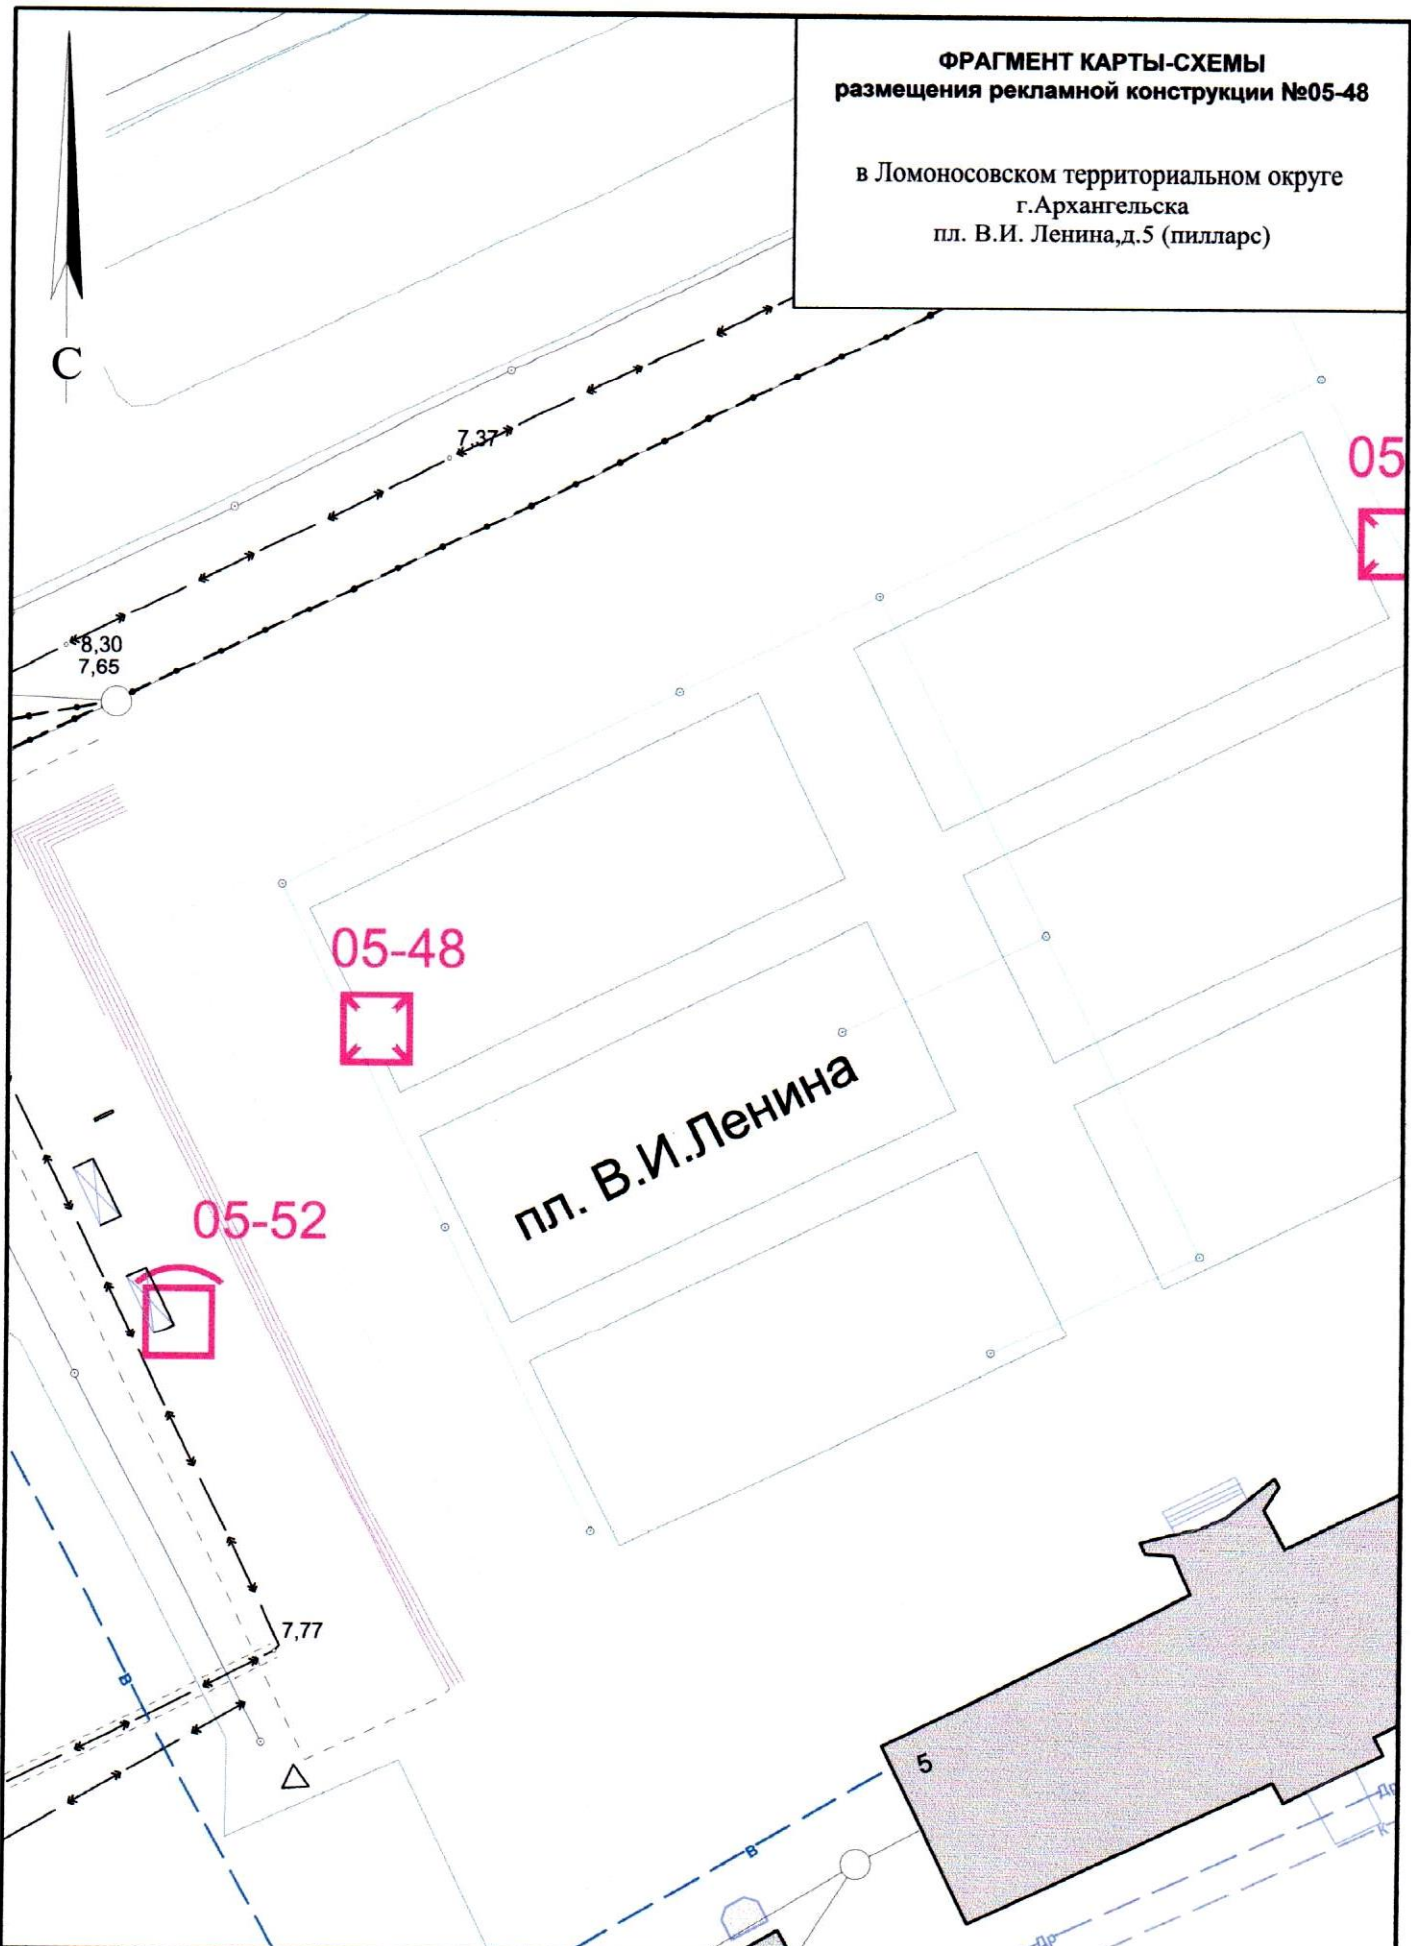




СОГЛАСОВАНО:
Заместитель министра - начальник управления
архитектуры и градостроительства министерства
строительства и архитектуры
Архангельской области

С.Ю.Строганова

" 15 " октября 2019 года

УСЛОВНЫЕ ОБОЗНАЧЕНИЯ:

-  исключенные из Схемы места рекламных конструкций
-  добавленные в Схему места рекламных конструкций
-  существующие в Схеме места рекламных конструкций

Масштаб 1:500

**ФРАГМЕНТ КАРТЫ-СХЕМЫ
размещения рекламной конструкции №05-49**

в Ломоносовском территориальном округе
г.Архангельска
пл. В.И. Ленина, д.5 (пилларс)

С


пл. В.И.Ленина

05-49



5 ЮЖ

5

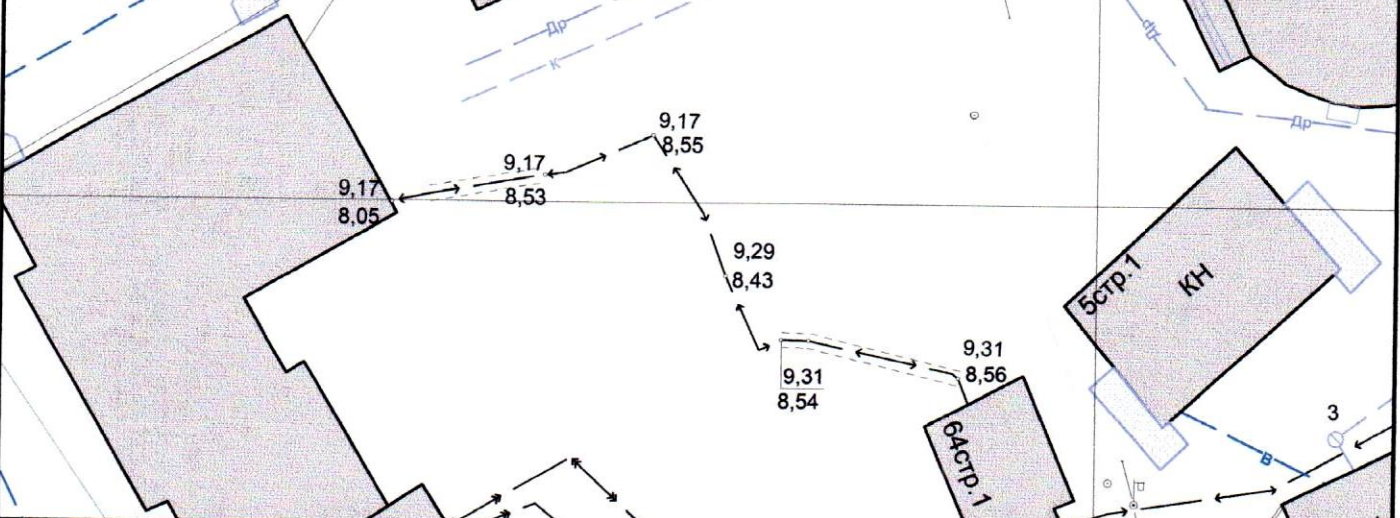

СОГЛАСОВАНО:

Заместитель министра - начальник управления
архитектуры и градостроительства министерства
строительства и архитектуры
Архангельской области

С.Ю.Строганова

" 11 " *сентябрь* 2019 года


УСЛОВНЫЕ ОБОЗНАЧЕНИЯ:

- исключенные из Схемы места рекламных конструкций
- добавленные в Схему места рекламных конструкций
- существующие в Схеме места рекламных конструкций

Масштаб 1:500

ФРАГМЕНТ КАРТЫ-СХЕМЫ
размещения рекламной конструкции №04-240

в Октябрьском территориальном округе
г.Архангельска
ул. Нагорная, д.7 (настенное панно
1,5 м. х 3,0 м.)

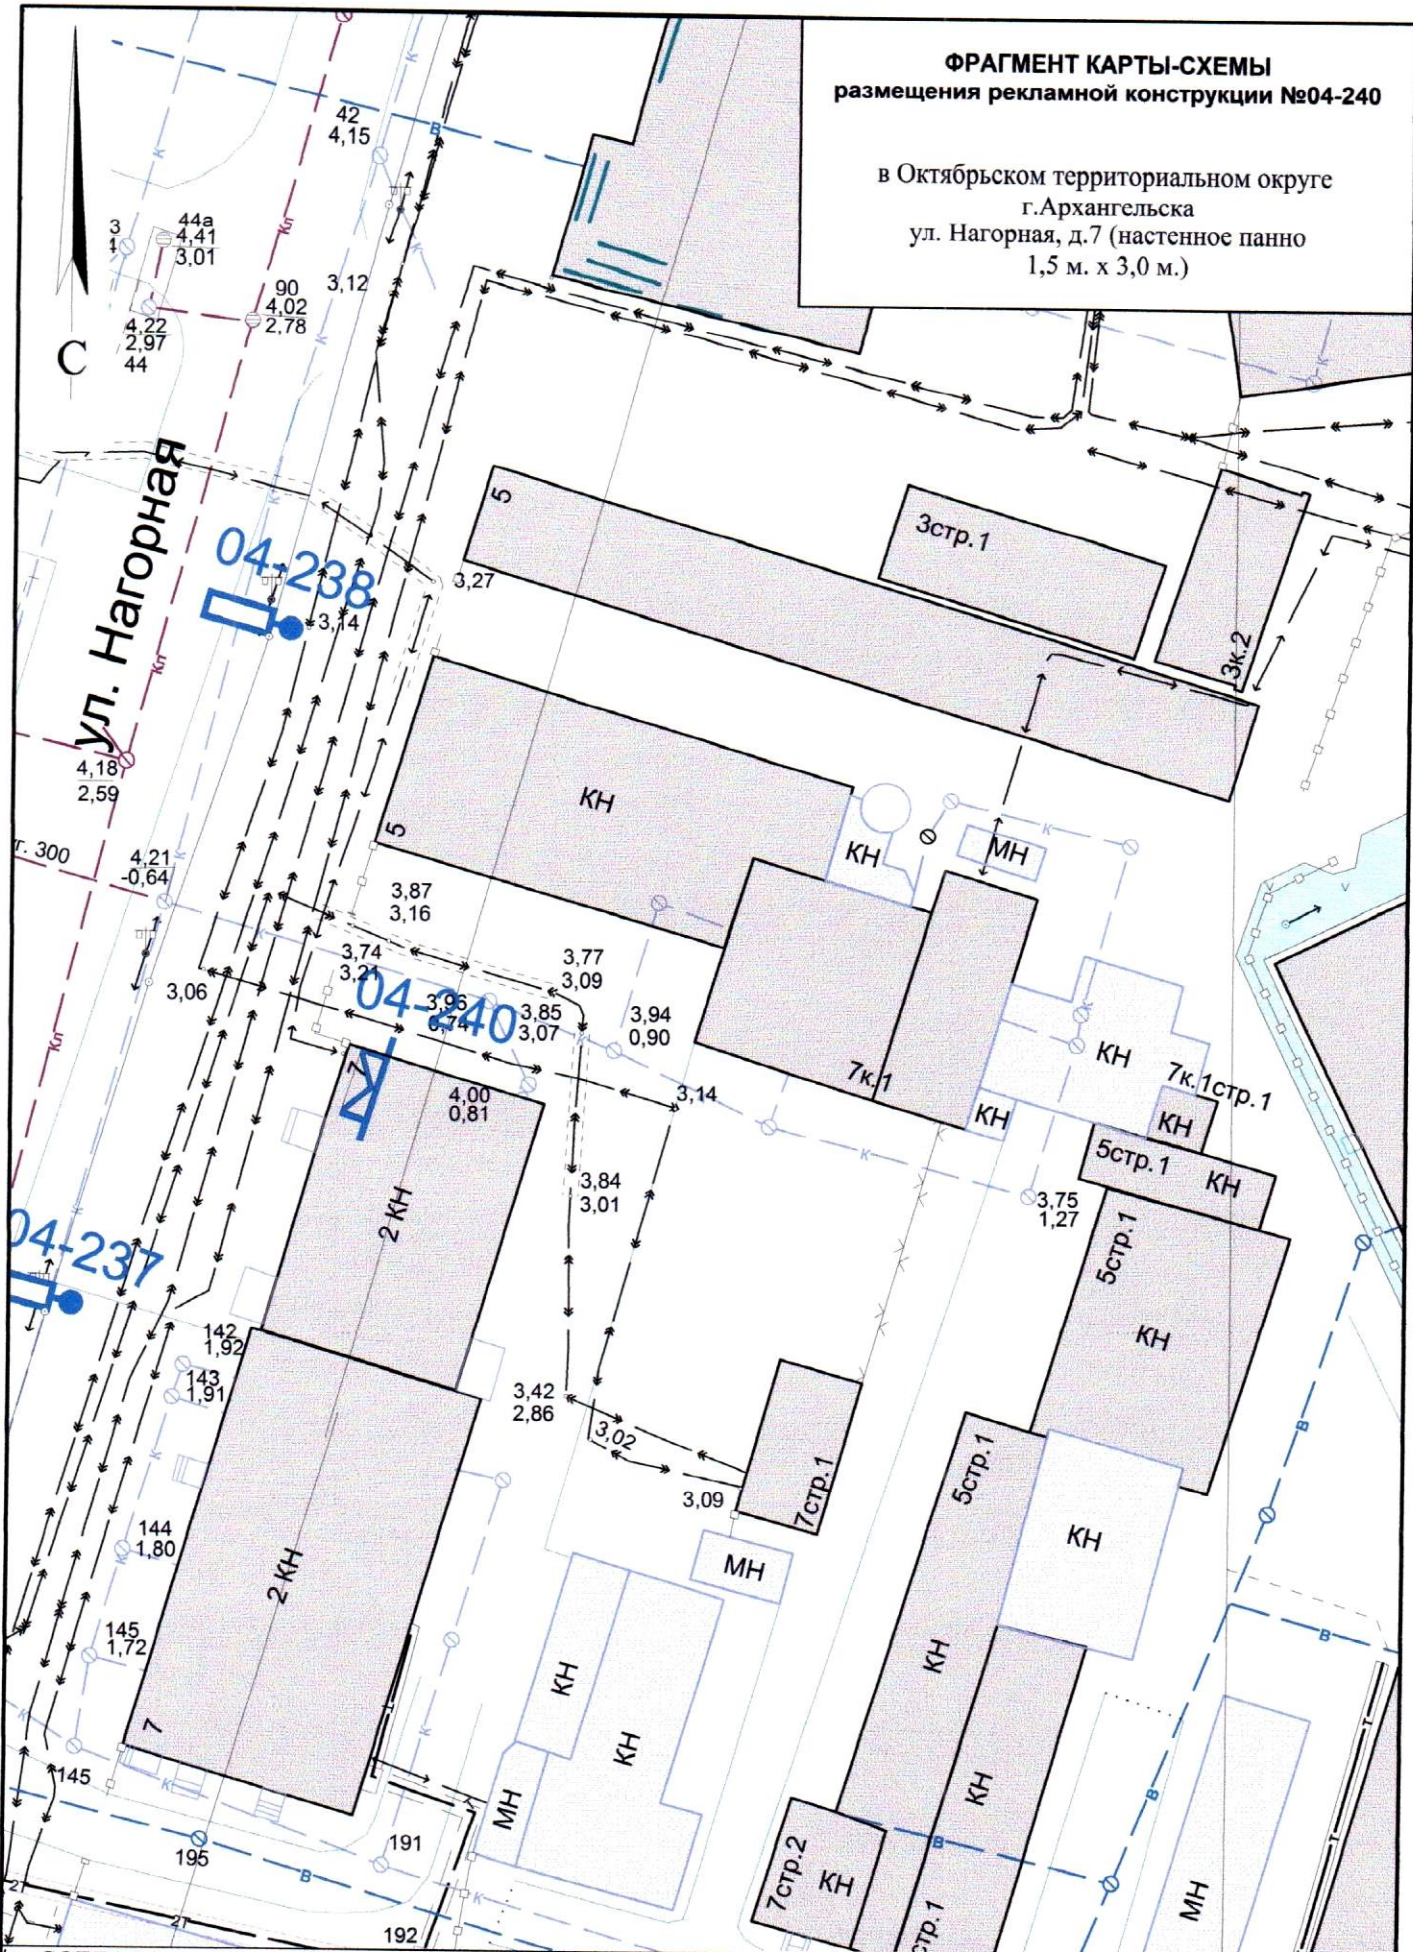

СОГЛАСОВАНО:

16 Заместитель министра - начальник управления
архитектуры и градостроительства министерства
строительства и архитектуры
Архангельской области

С.Ю.Строганова

" 15 " *сентябрь* 2019 года


УСЛОВНЫЕ ОБОЗНАЧЕНИЯ:

- исключенные из Схемы места рекламных конструкций
- добавленные в Схему места рекламных конструкций
- существующие в Схеме места рекламных конструкций

Масштаб 1:500

ФРАГМЕНТ КАРТЫ-СХЕМЫ
размещения рекламной конструкции №05-332

в Ломоносовском территориальном округе
г. Архангельска
ул. Октябрят, д.42 (щитовая установка
3,0 м х 15,0 м.)

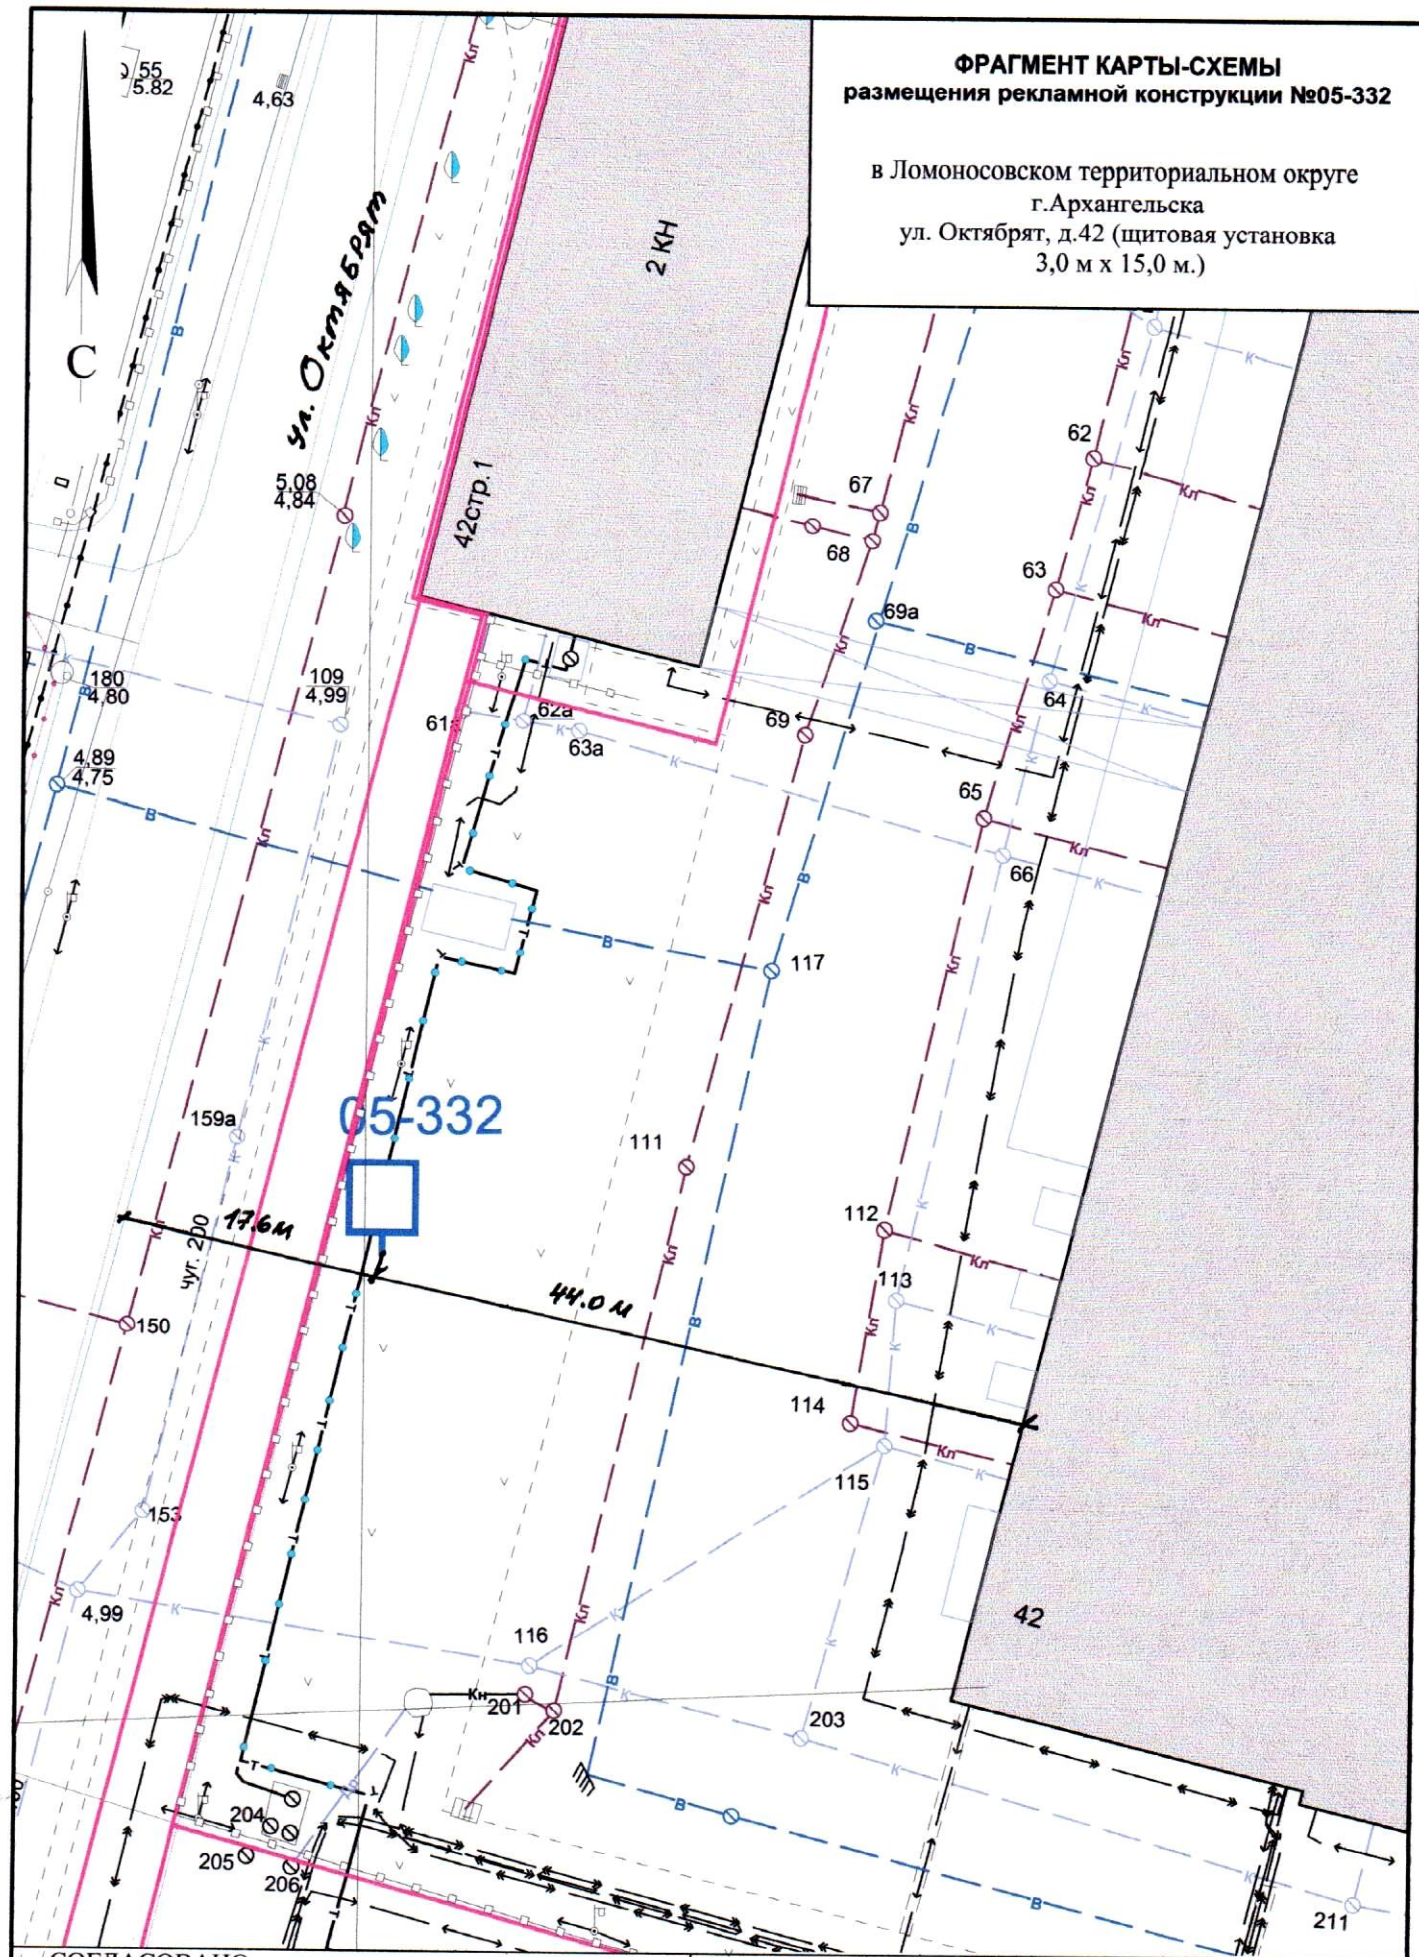

СОГЛАСОВАНО:
Заместитель министра - начальник управления
архитектуры и градостроительства министерства
строительства и архитектуры
Архангельской области

С.Ю.Строганова

" 15 " октября 2019 года


УСЛОВНЫЕ ОБОЗНАЧЕНИЯ:

- исключенные из Схемы места рекламных конструкций
- добавленные в Схему места рекламных конструкций
- существующие в Схеме места рекламных конструкций

Масштаб 1:500

ФРАГМЕНТ КАРТЫ-СХЕМЫ
размещения рекламной конструкции №05-333

в Ломоносовском территориальном округе
г.Архангельска
просп. Московский, д.25 (поз.1) (щитовая
установка (3,0 м х6,0 м.) х2 = 36,0 кв.м.

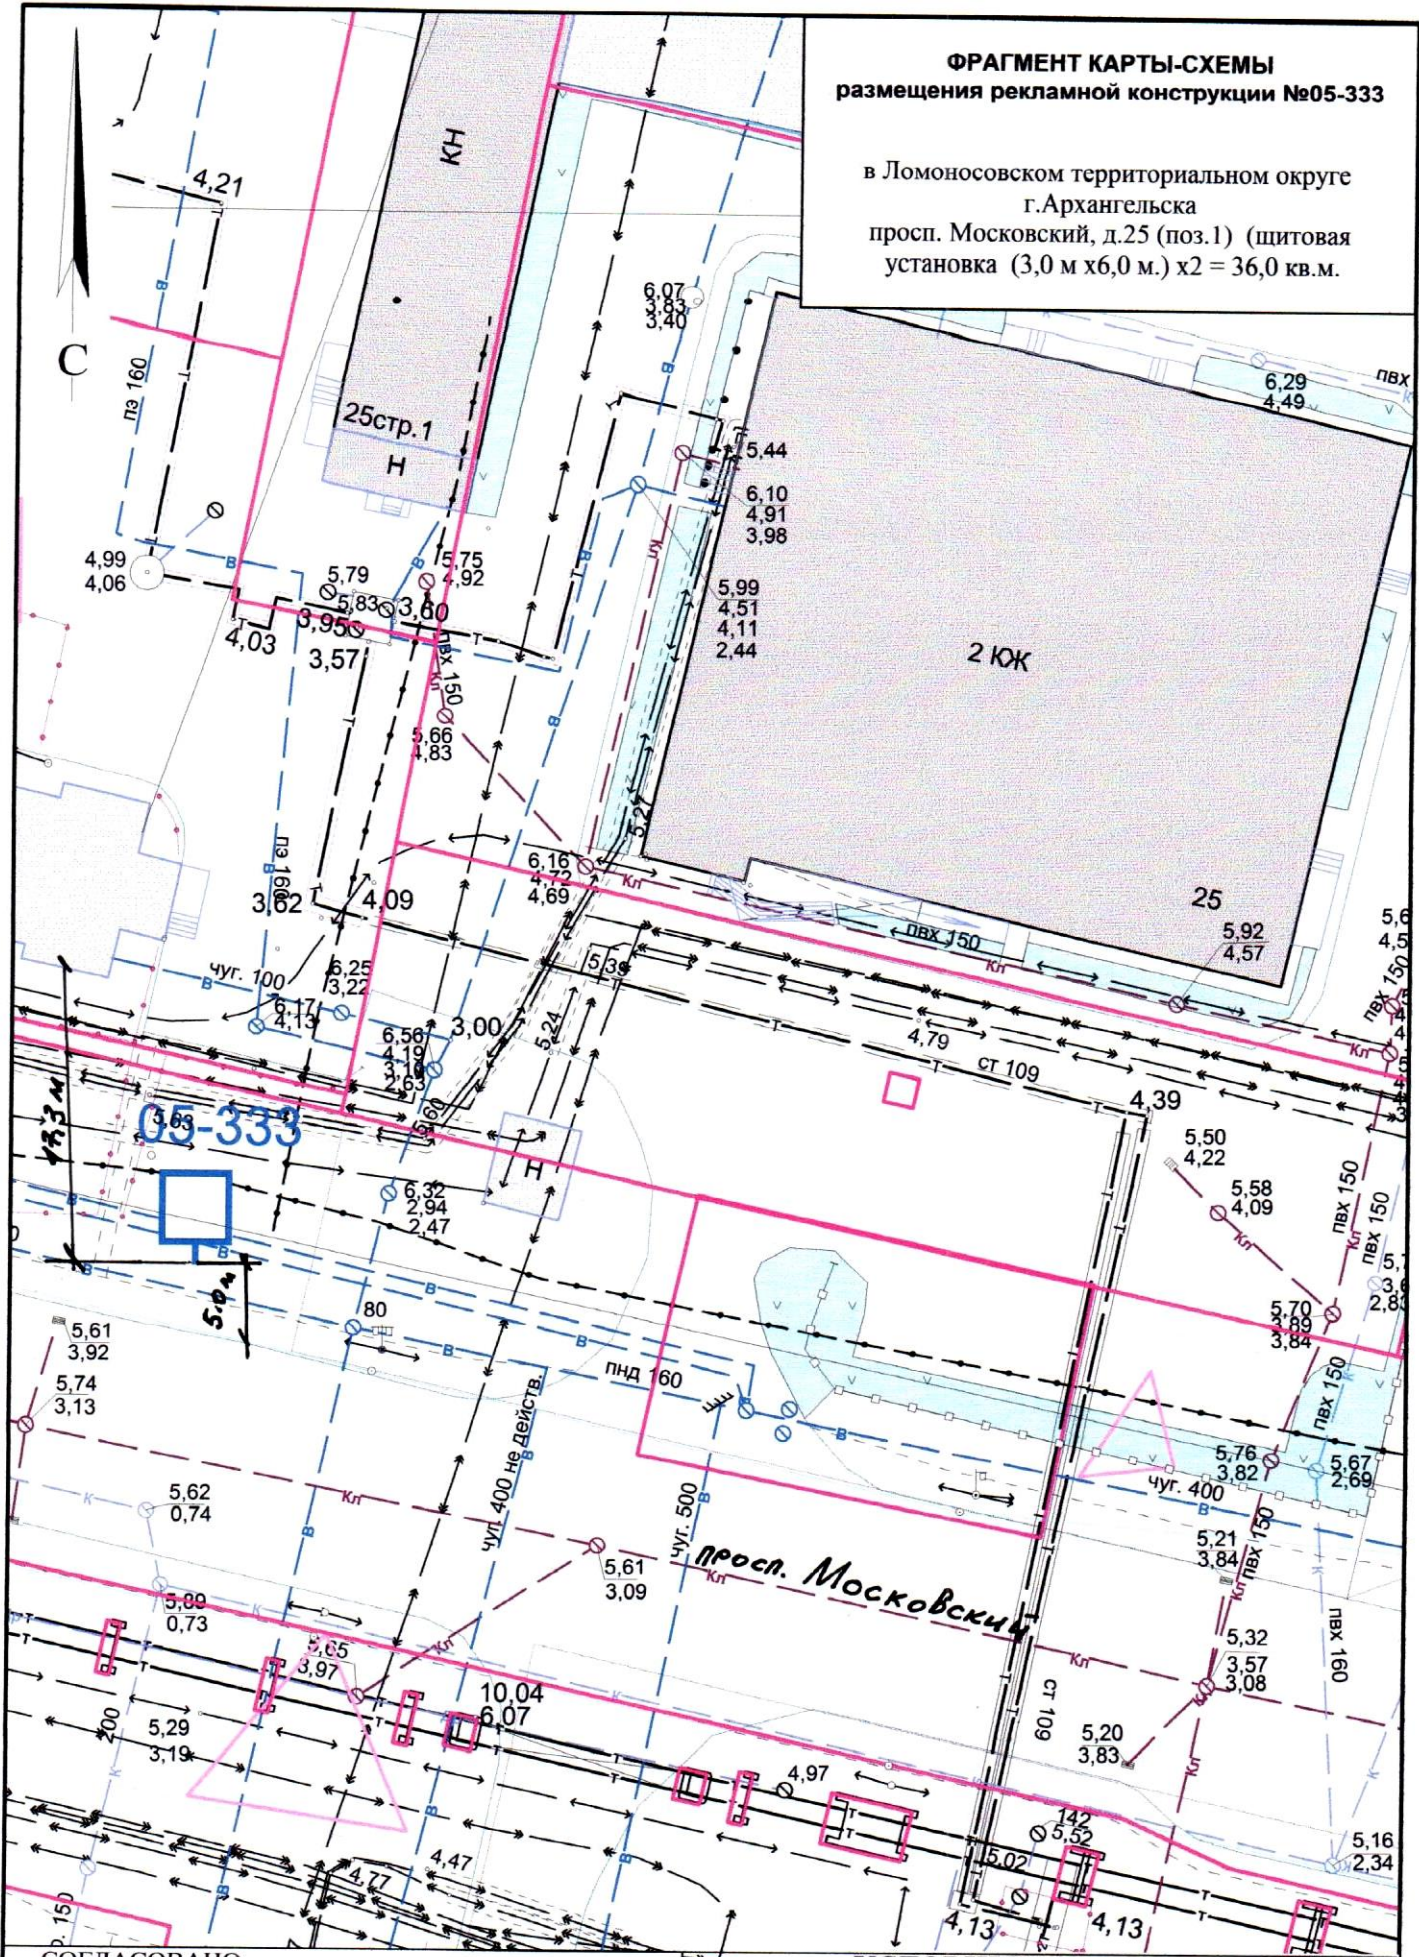

89
31

СОГЛАСОВАНО:
Заместитель министра - начальник управления
архитектуры и градостроительства министерства
строительства и архитектуры
Архангельской области
С.Ю.Строганова
"15" октября 2019 года


УСЛОВНЫЕ ОБОЗНАЧЕНИЯ:

- исключенные из Схемы места рекламных конструкций
- добавленные в Схему места рекламных конструкций
- существующие в Схеме места рекламных конструкций

Масштаб 1:500

ФРАГМЕНТ КАРТЫ-СХЕМЫ
размещения рекламной конструкции №05-334

в Ломоносовском территориальном округе
г.Архангельска
просп. Московский, д.25 (поз.2) (щитовая
установка (3,0 м х6,0 м.) х2 = 36,0 кв.м.

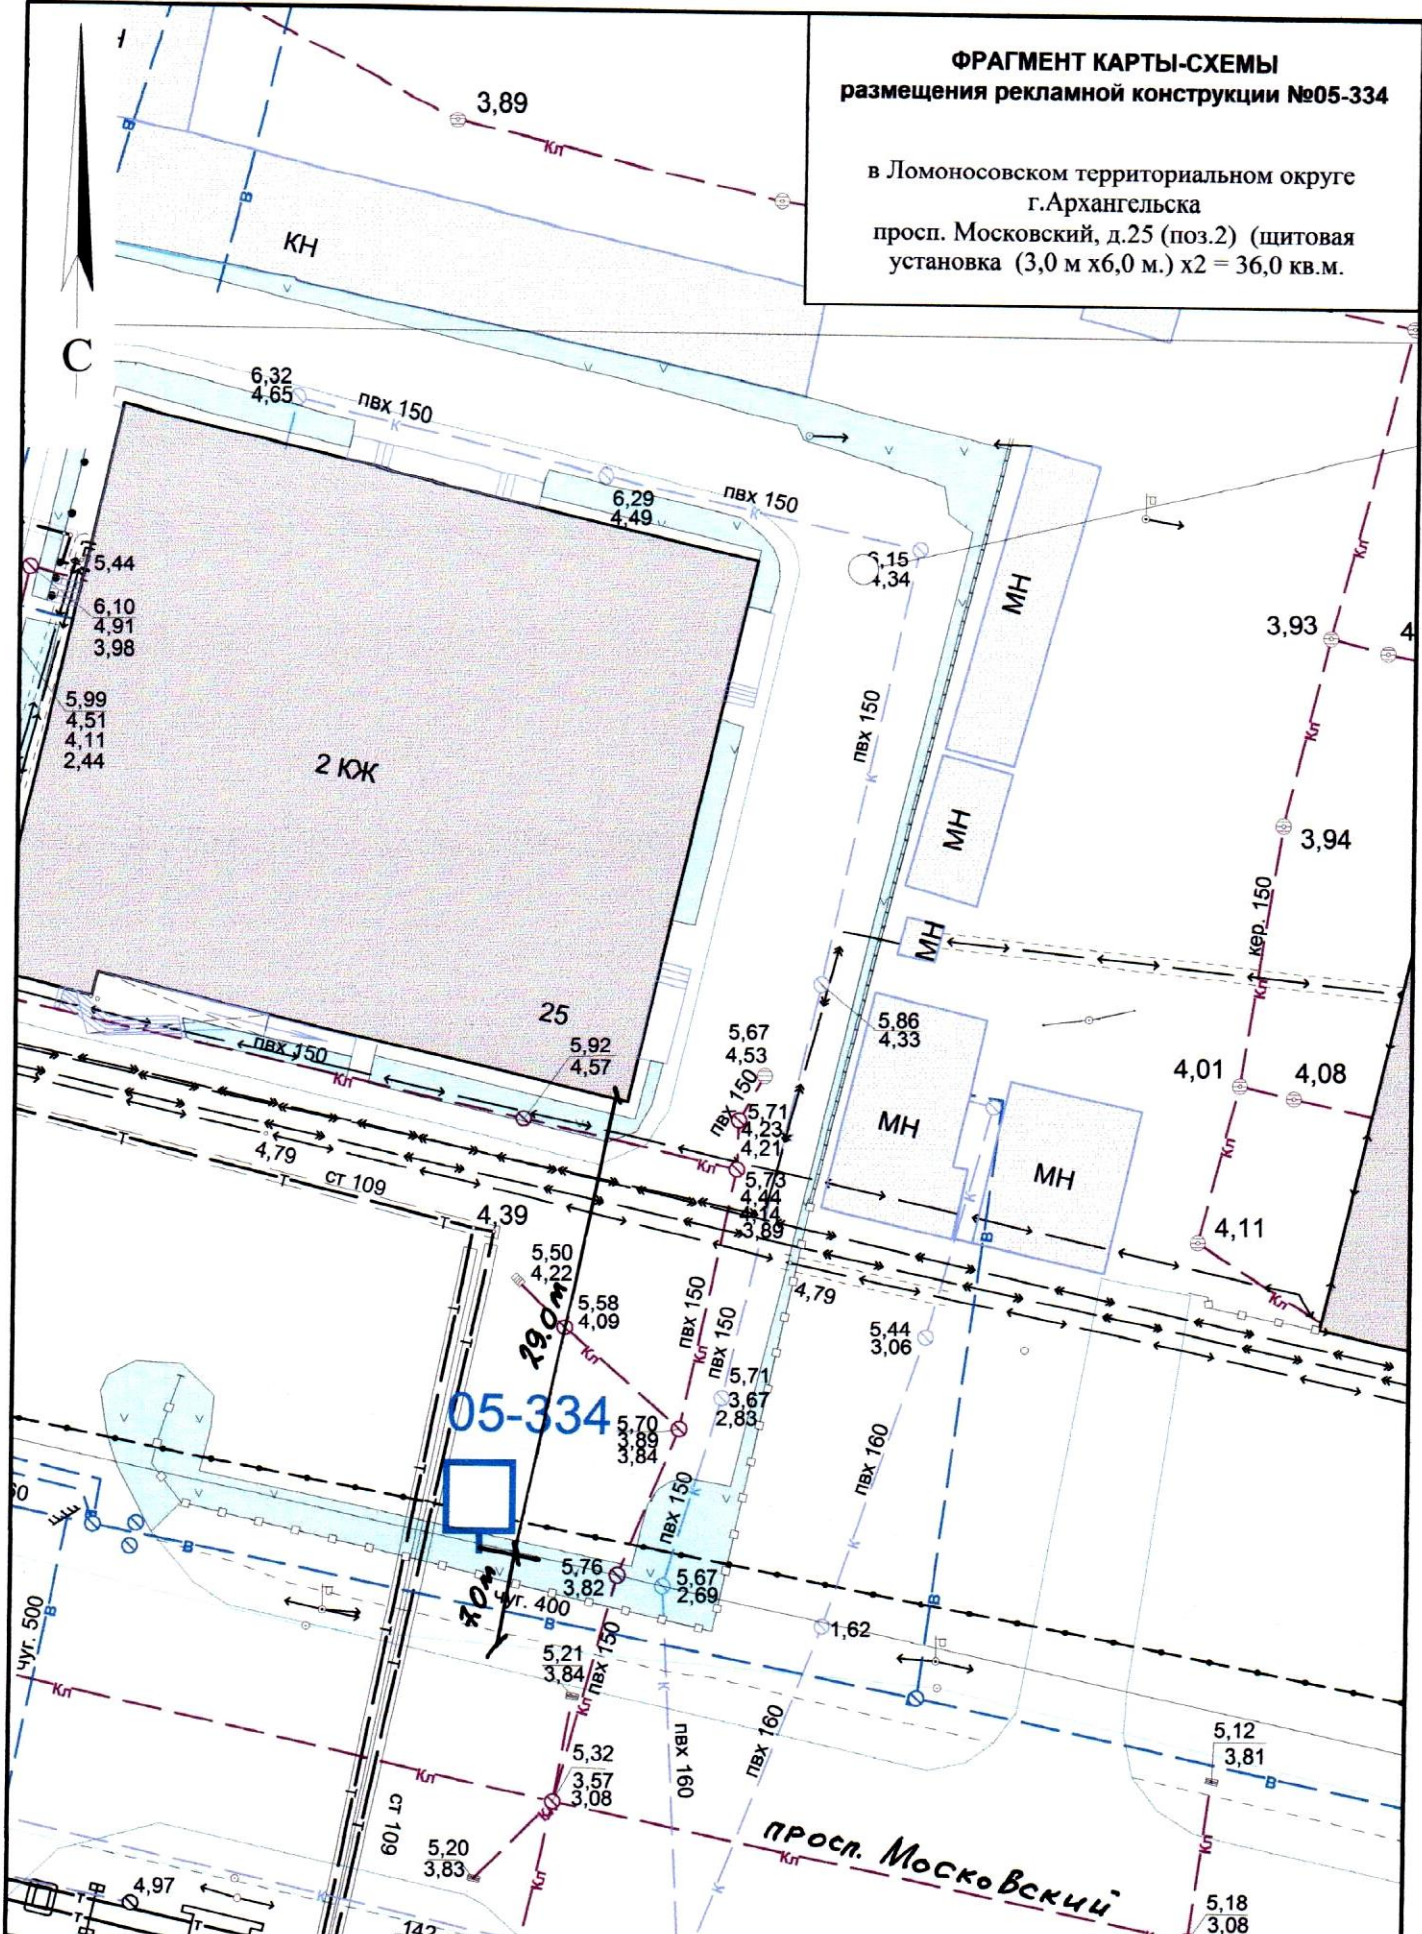

СОГЛАСОВАНО:
Заместитель министра - начальник управления
архитектуры и градостроительства министерства
строительства и архитектуры
Архангельской области

С.Ю.Строганова

"15" октября 2019 года


УСЛОВНЫЕ ОБОЗНАЧЕНИЯ:

- исключенные из Схемы места рекламных конструкций
- добавленные в Схему места рекламных конструкций
- существующие в Схеме места рекламных конструкций

Масштаб 1:500

**ФРАГМЕНТ КАРТЫ-СХЕМЫ
размещения рекламной конструкции №05-335**

в Ломоносовском территориальном округе
г.Архангельска
просп. Московский, д.12 (поз.1) (флагшток
10,0 м. х 9,0 м.)

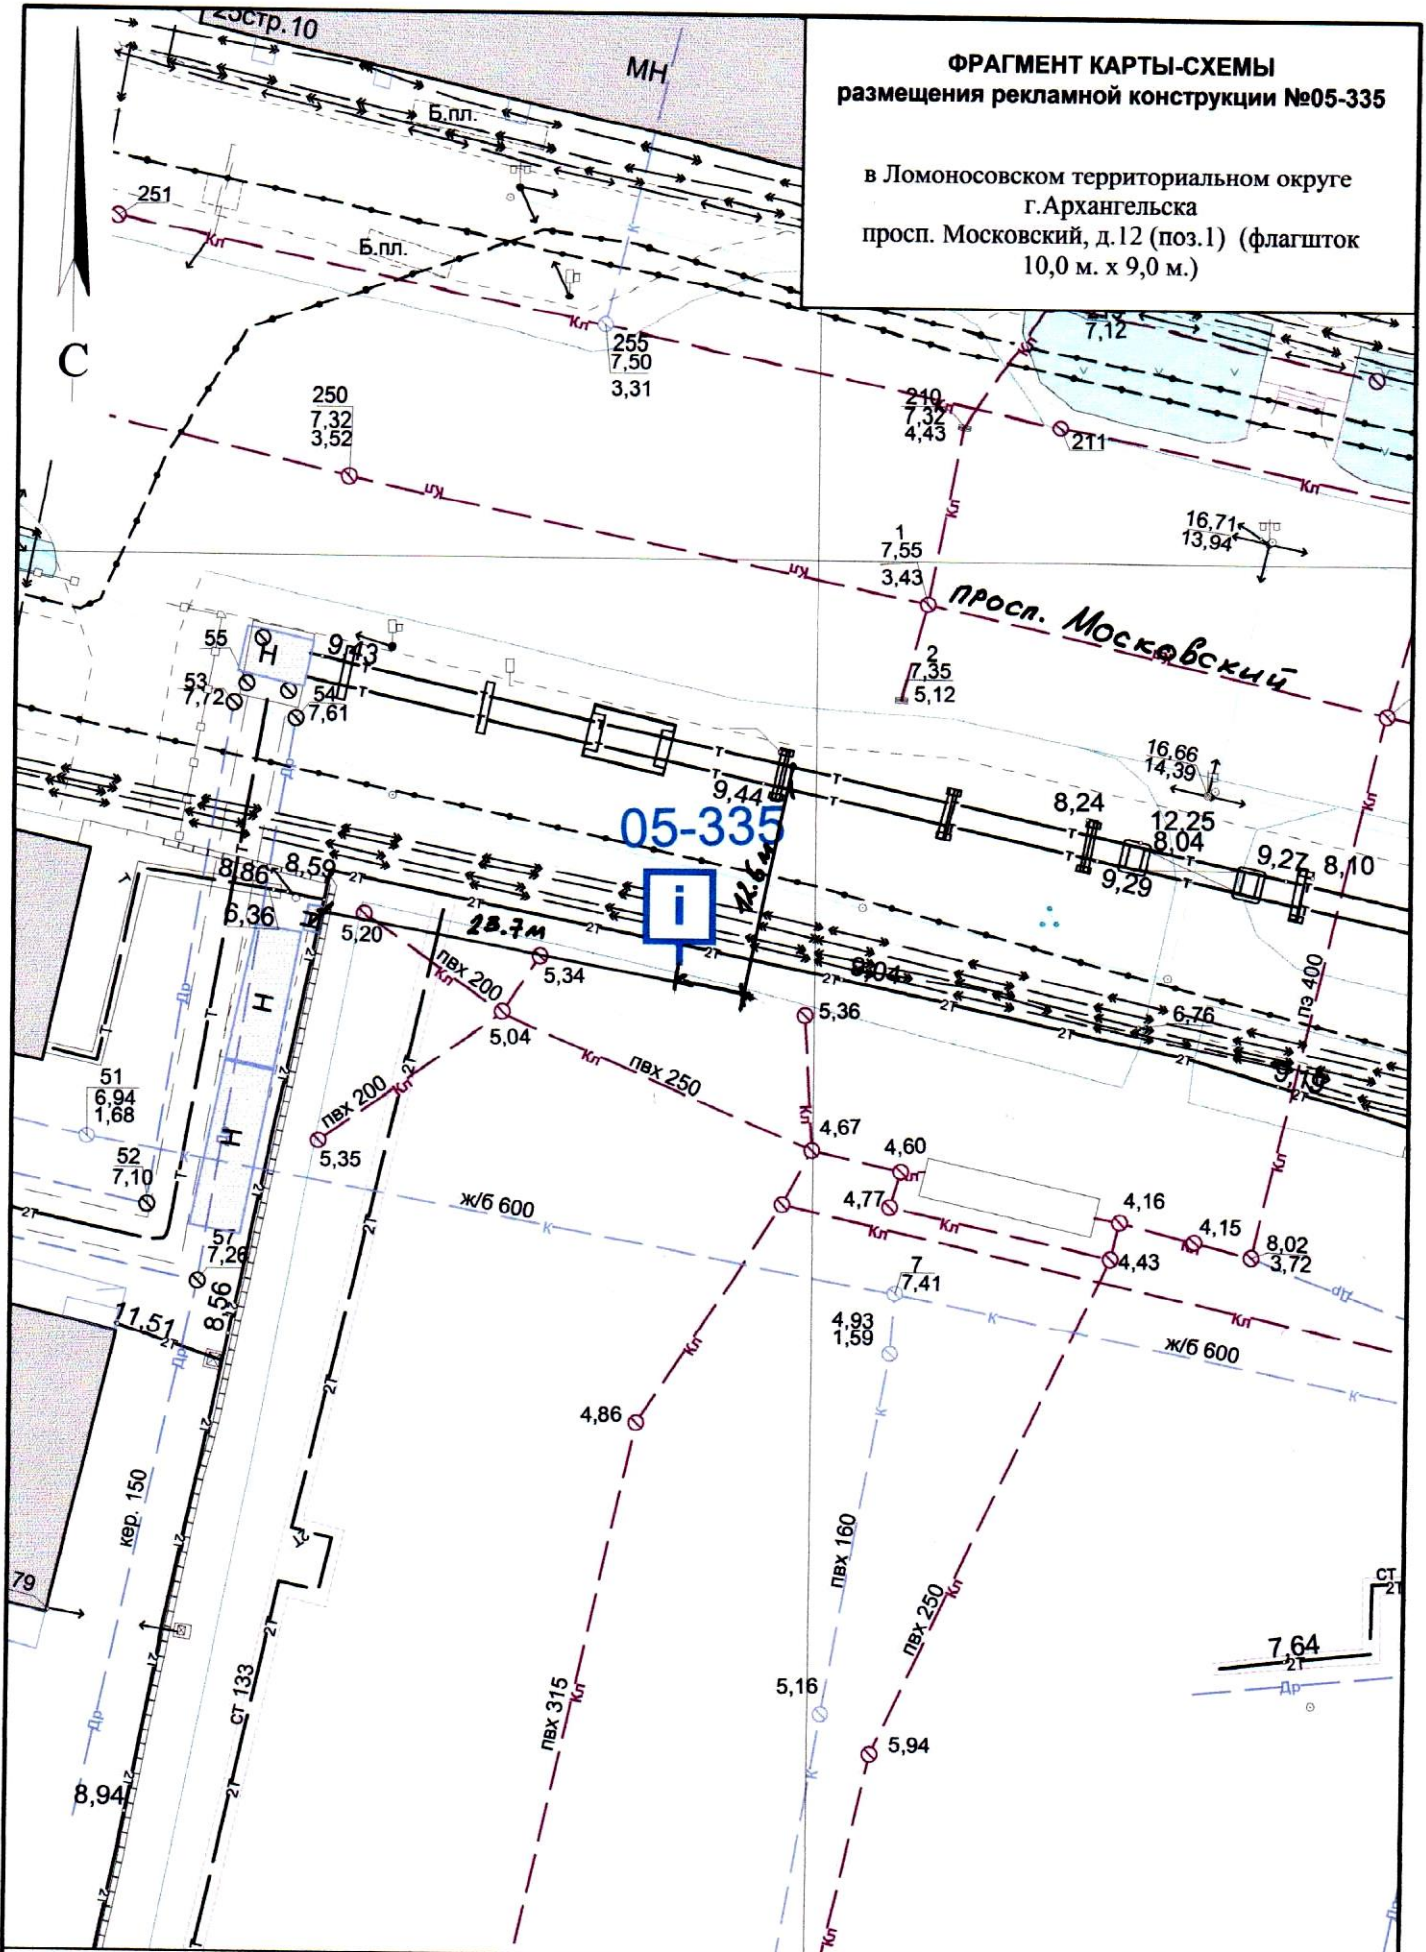

СОГЛАСОВАНО:

Заместитель министра - начальник управления
архитектуры и градостроительства министерства
строительства и архитектуры
Архангельской области

С.Ю.Строганова

"15" октября 2019 года

УСЛОВНЫЕ ОБОЗНАЧЕНИЯ:


- исключенные из Схемы места рекламных конструкций
- добавленные в Схему места рекламных конструкций
- существующие в Схеме места рекламных конструкций

9,21
5,53
5,18

Масштаб 1:500

**ФРАГМЕНТ КАРТЫ-СХЕМЫ
размещения рекламной конструкции №05-336**

в Ломоносовском территориальном округе
г.Архангельска
просп. Московский, д.12 (поз.2) (имиджевая
стела 1,36 м. х 5,5 м.)

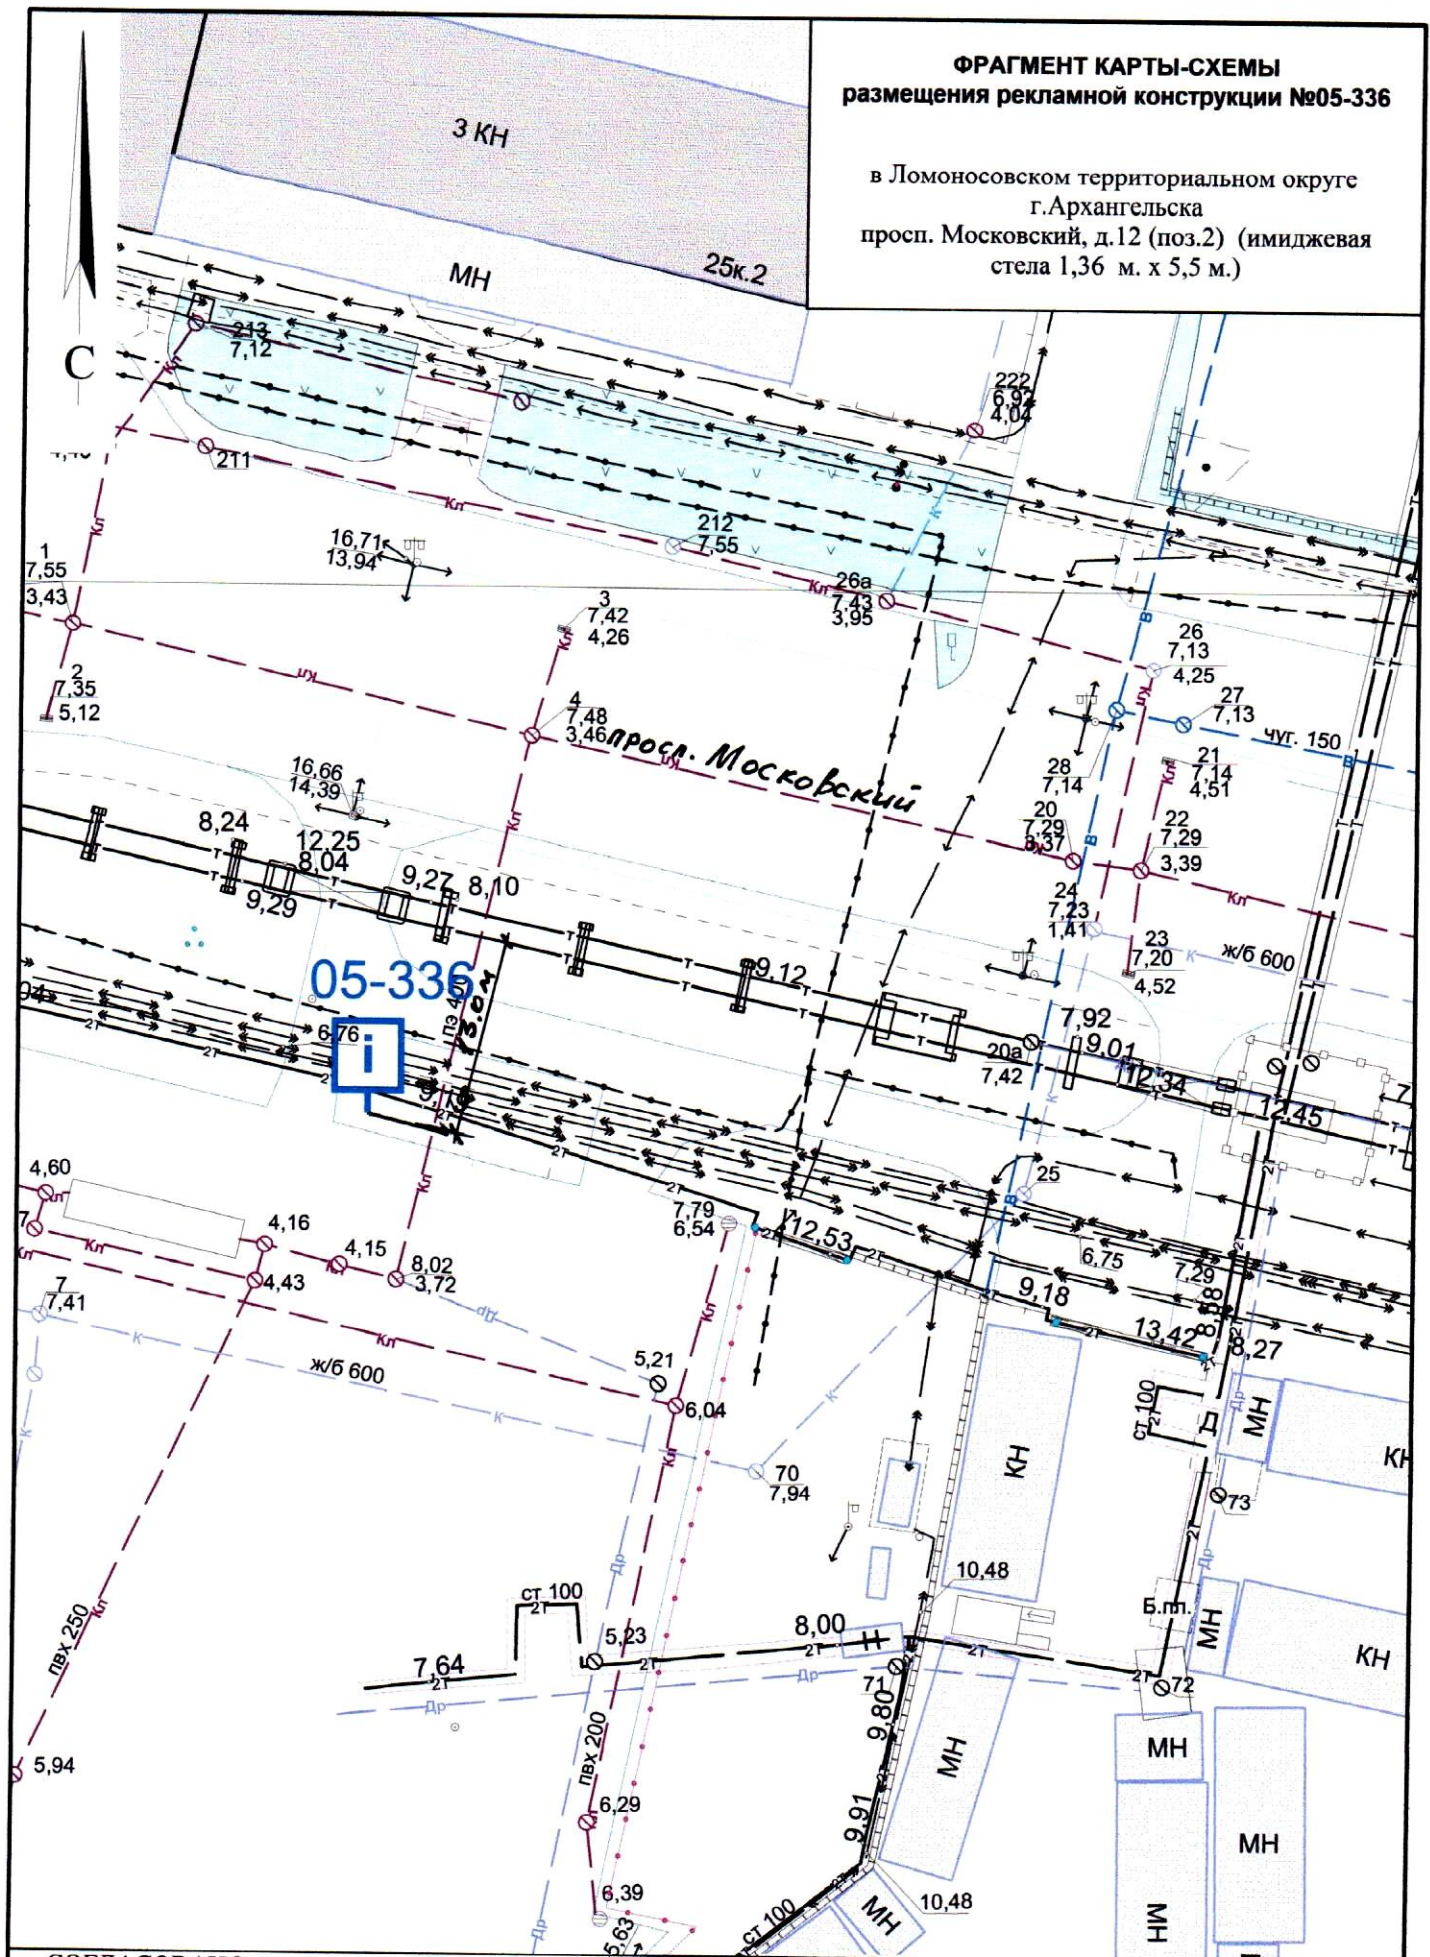

СОГЛАСОВАНО:

Заместитель министра - начальник управления
архитектуры и градостроительства министерства
строительства и архитектуры
Архангельской области

С.Ю.Строганова

" 15 " октября 2019 года


УСЛОВНЫЕ ОБОЗНАЧЕНИЯ:

- исключенные из Схемы места рекламных конструкций
- добавленные в Схему места рекламных конструкций
- существующие в Схеме места рекламных конструкций

Масштаб 1:500

**ФРАГМЕНТ КАРТЫ-СХЕМЫ
размещения рекламной конструкции №05-337**

в Ломоносовском территориальном округе
г.Архангельска
просп. Московский, д.12 (поз.3) (парковочный
указатель 1,5 м. х 1,7 м.)

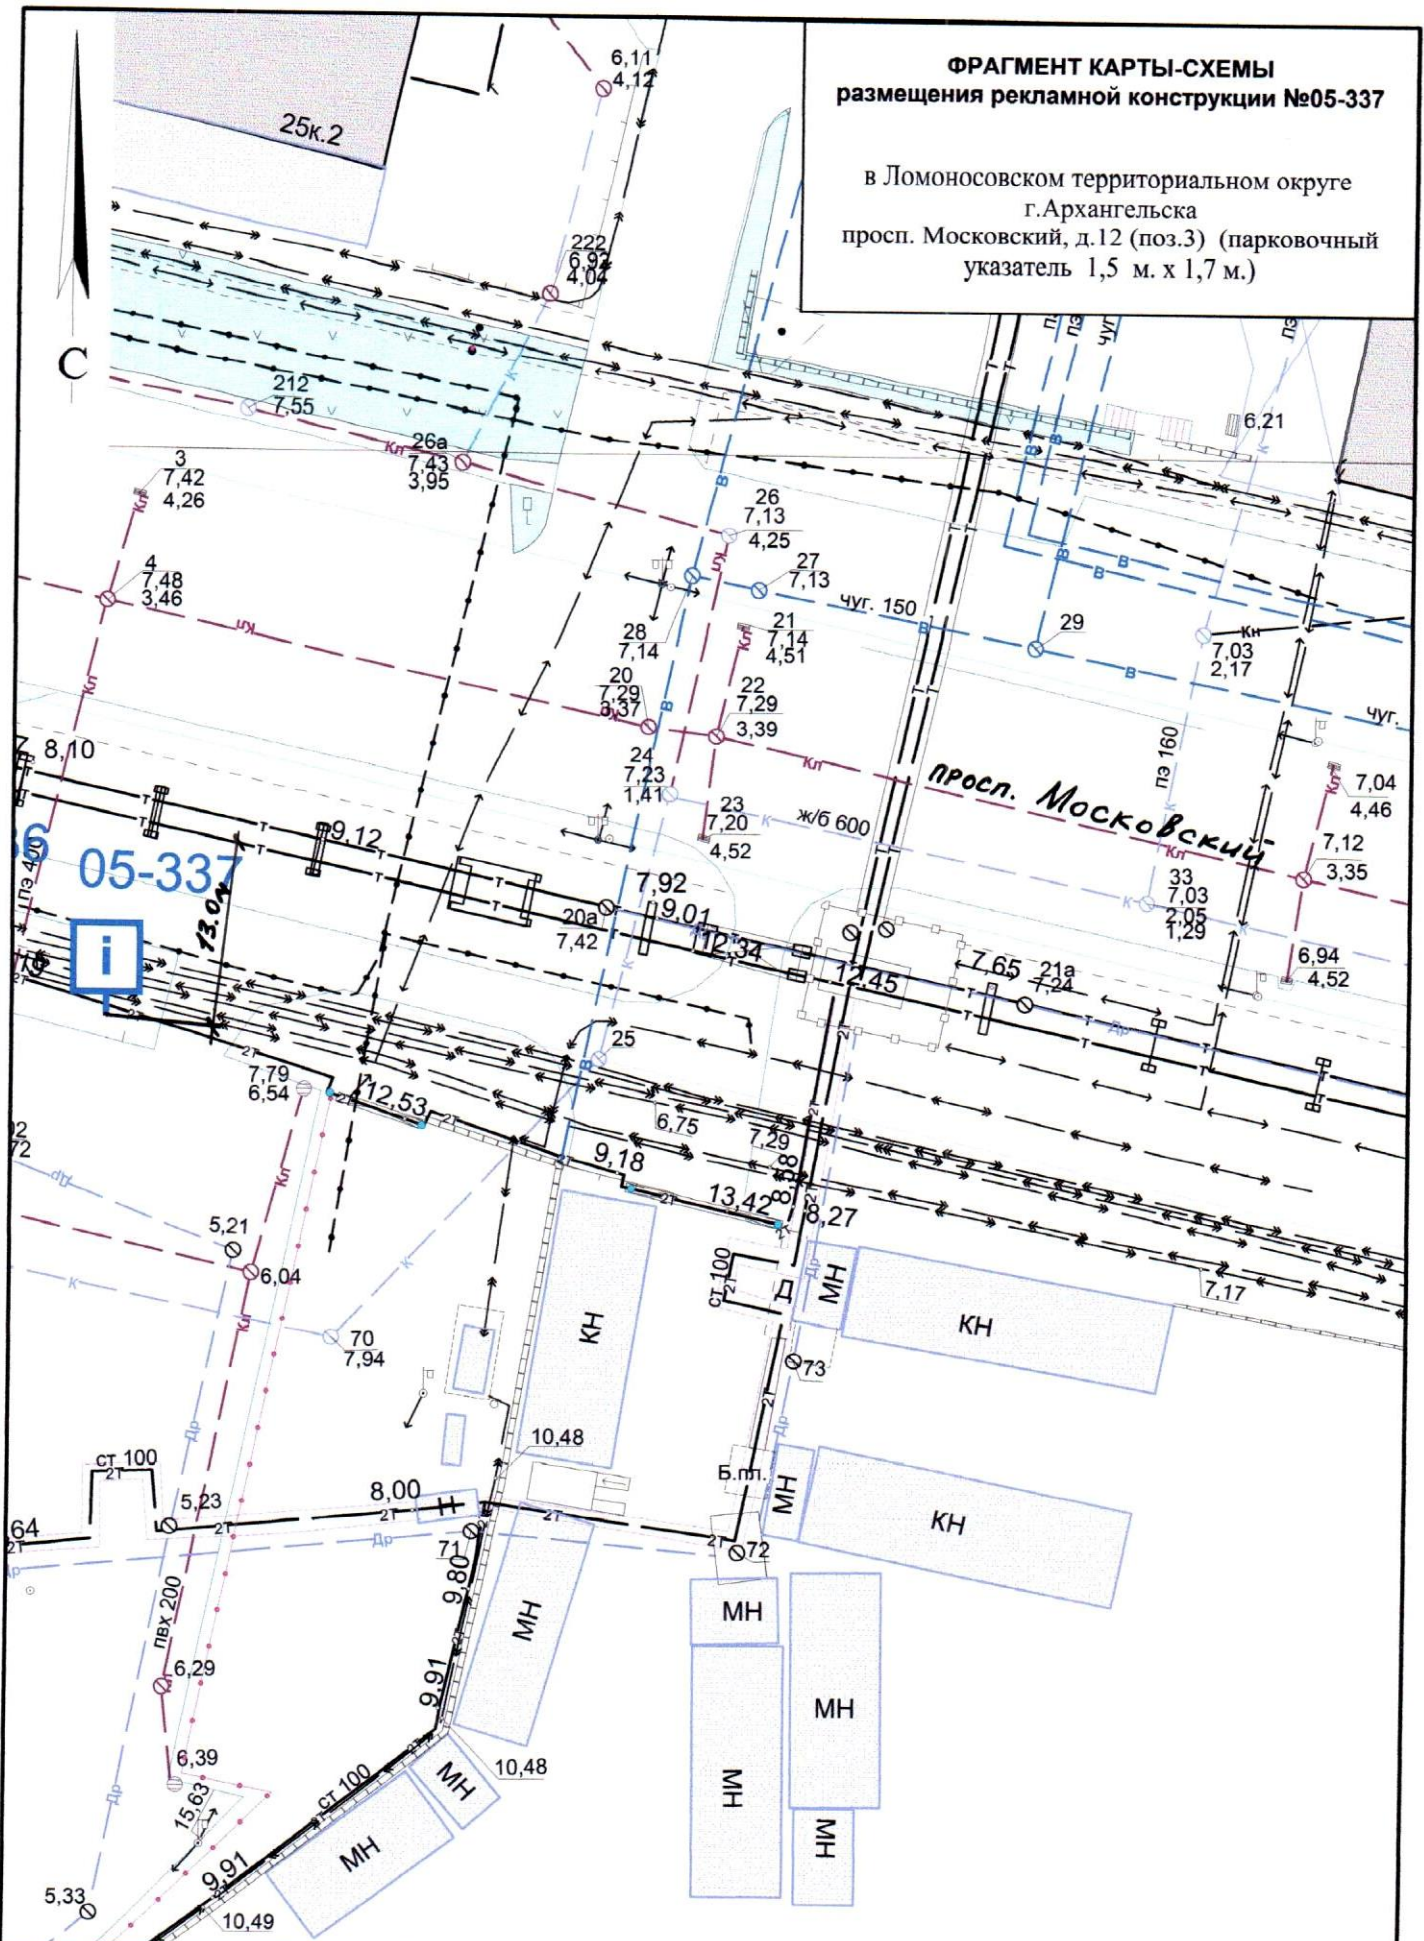

СОГЛАСОВАНО:
Заместитель министра - начальник управления
архитектуры и градостроительства министерства
строительства и архитектуры
Архангельской области

С.Ю.Строганова

"15" октября 2019 года


УСЛОВНЫЕ ОБОЗНАЧЕНИЯ:

- исключенные из Схемы места рекламных конструкций
- добавленные в Схему места рекламных конструкций
- существующие в Схеме места рекламных конструкций

Масштаб 1:500

**ФРАГМЕНТ КАРТЫ-СХЕМЫ
размещения рекламной конструкции №05-338**

в Ломоносовском территориальном округе
г.Архангельска
просп. Московский, д.12 (поз.4 (парковочный
указатель 1,5 м. х 1,7 м.)

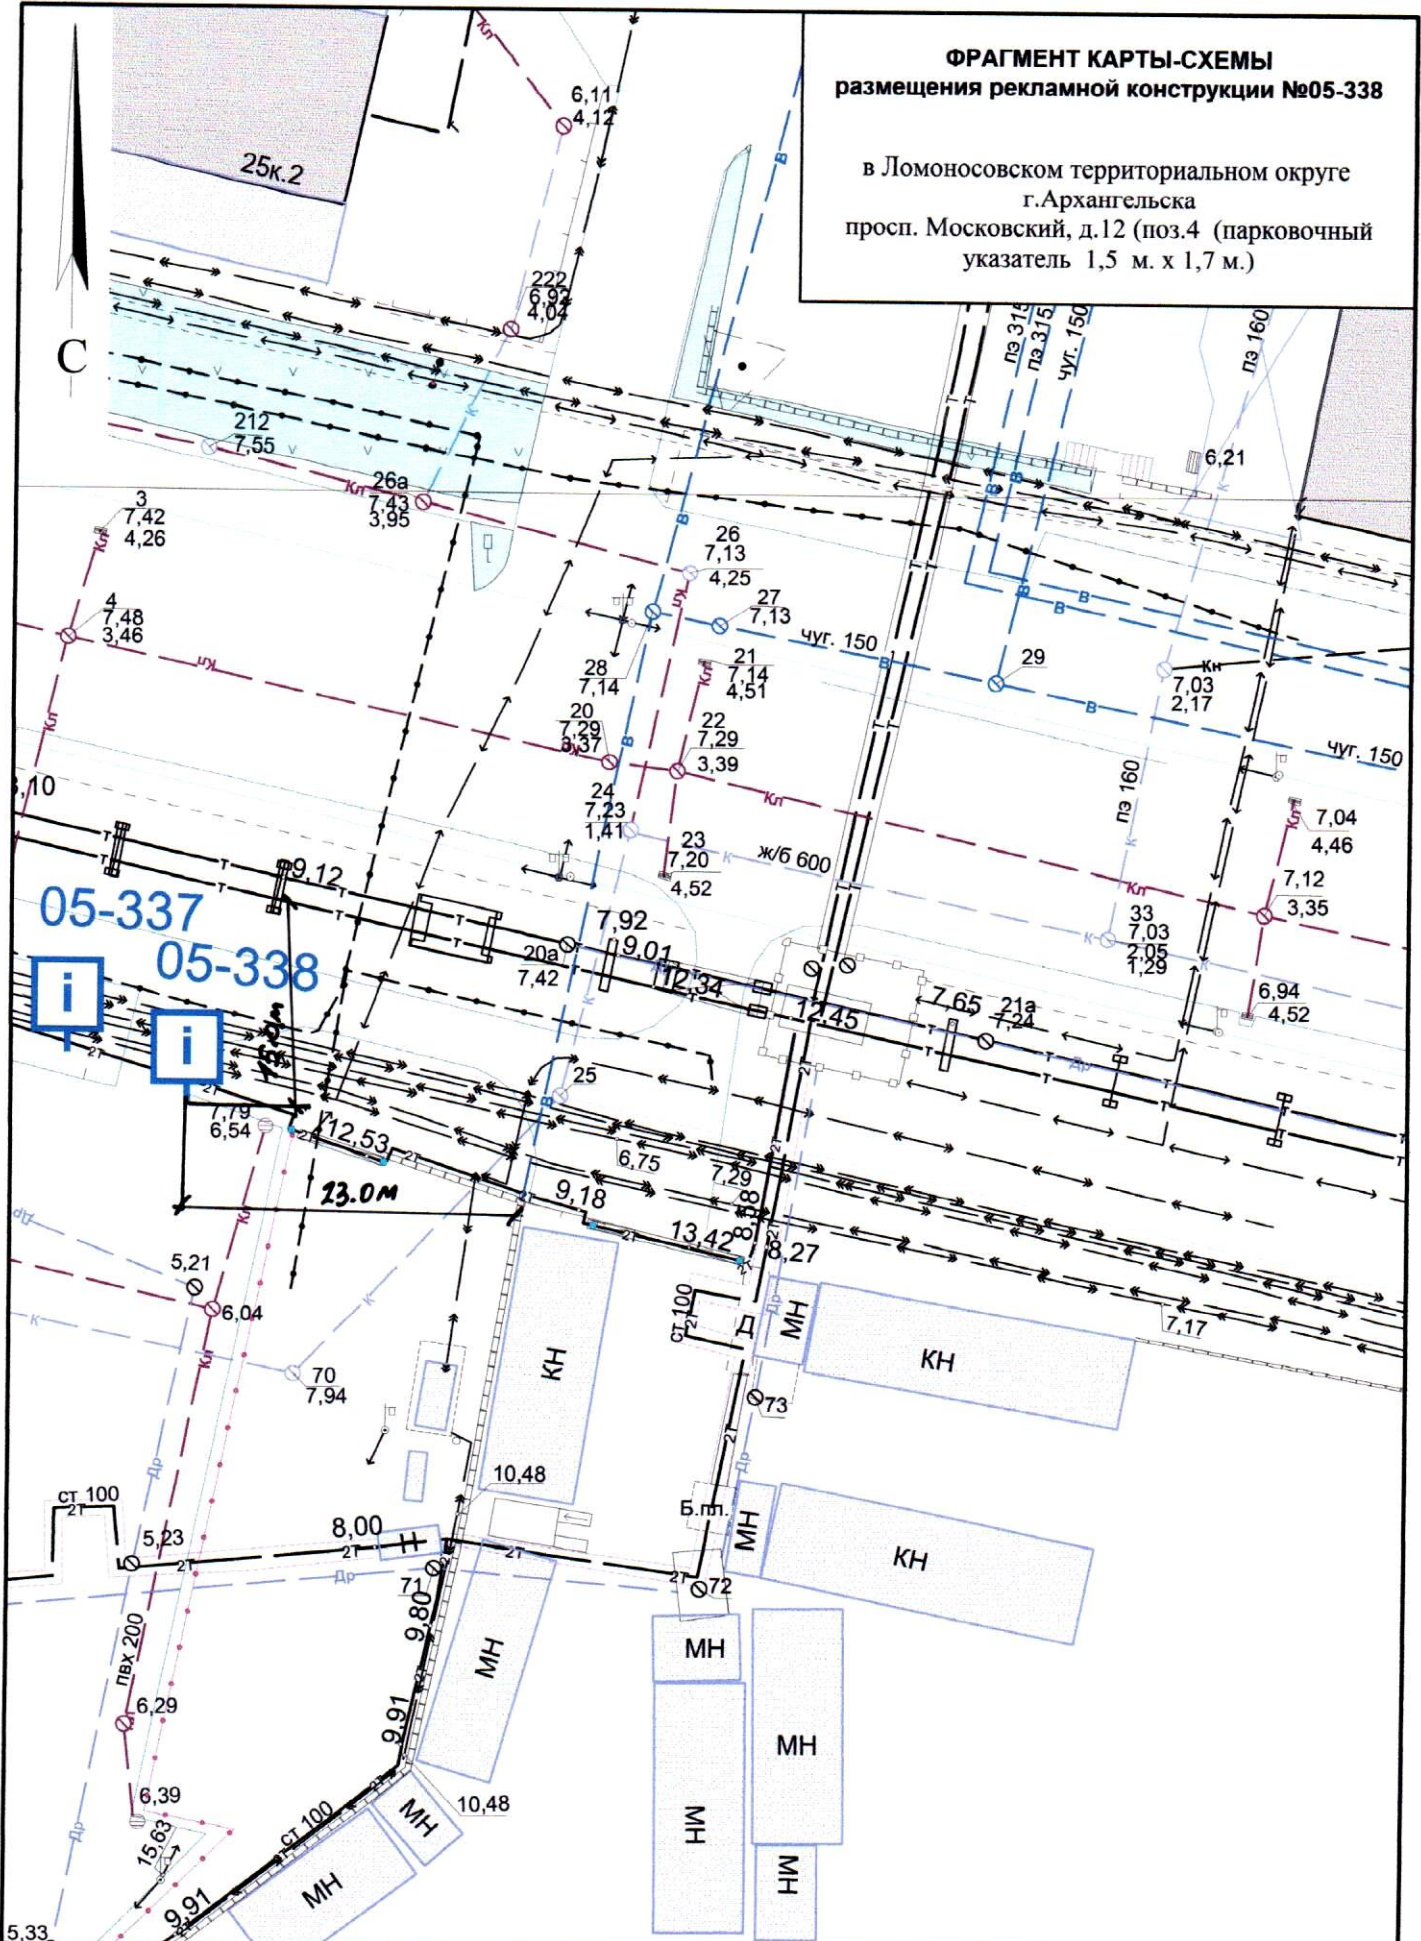

05-337
05-338

СОГЛАСОВАНО:
Заместитель министра - начальник управления
архитектуры и градостроительства министерства
строительства и архитектуры
Архангельской области
[Signature]
С.Ю.Строганова
" 15 " октября 2019 года


УСЛОВНЫЕ ОБОЗНАЧЕНИЯ:

- исключенные из Схемы места рекламных конструкций
- добавленные в Схему места рекламных конструкций
- существующие в Схеме места рекламных конструкций

Масштаб 1:500

**ФРАГМЕНТ КАРТЫ-СХЕМЫ
размещения рекламной конструкции №05-339***

в Ломоносовском территориальном округе
г.Архангельска
просп. Московский, д.12 (поз.5 (парковочный
указатель 1,5 м х 1,7 м.)

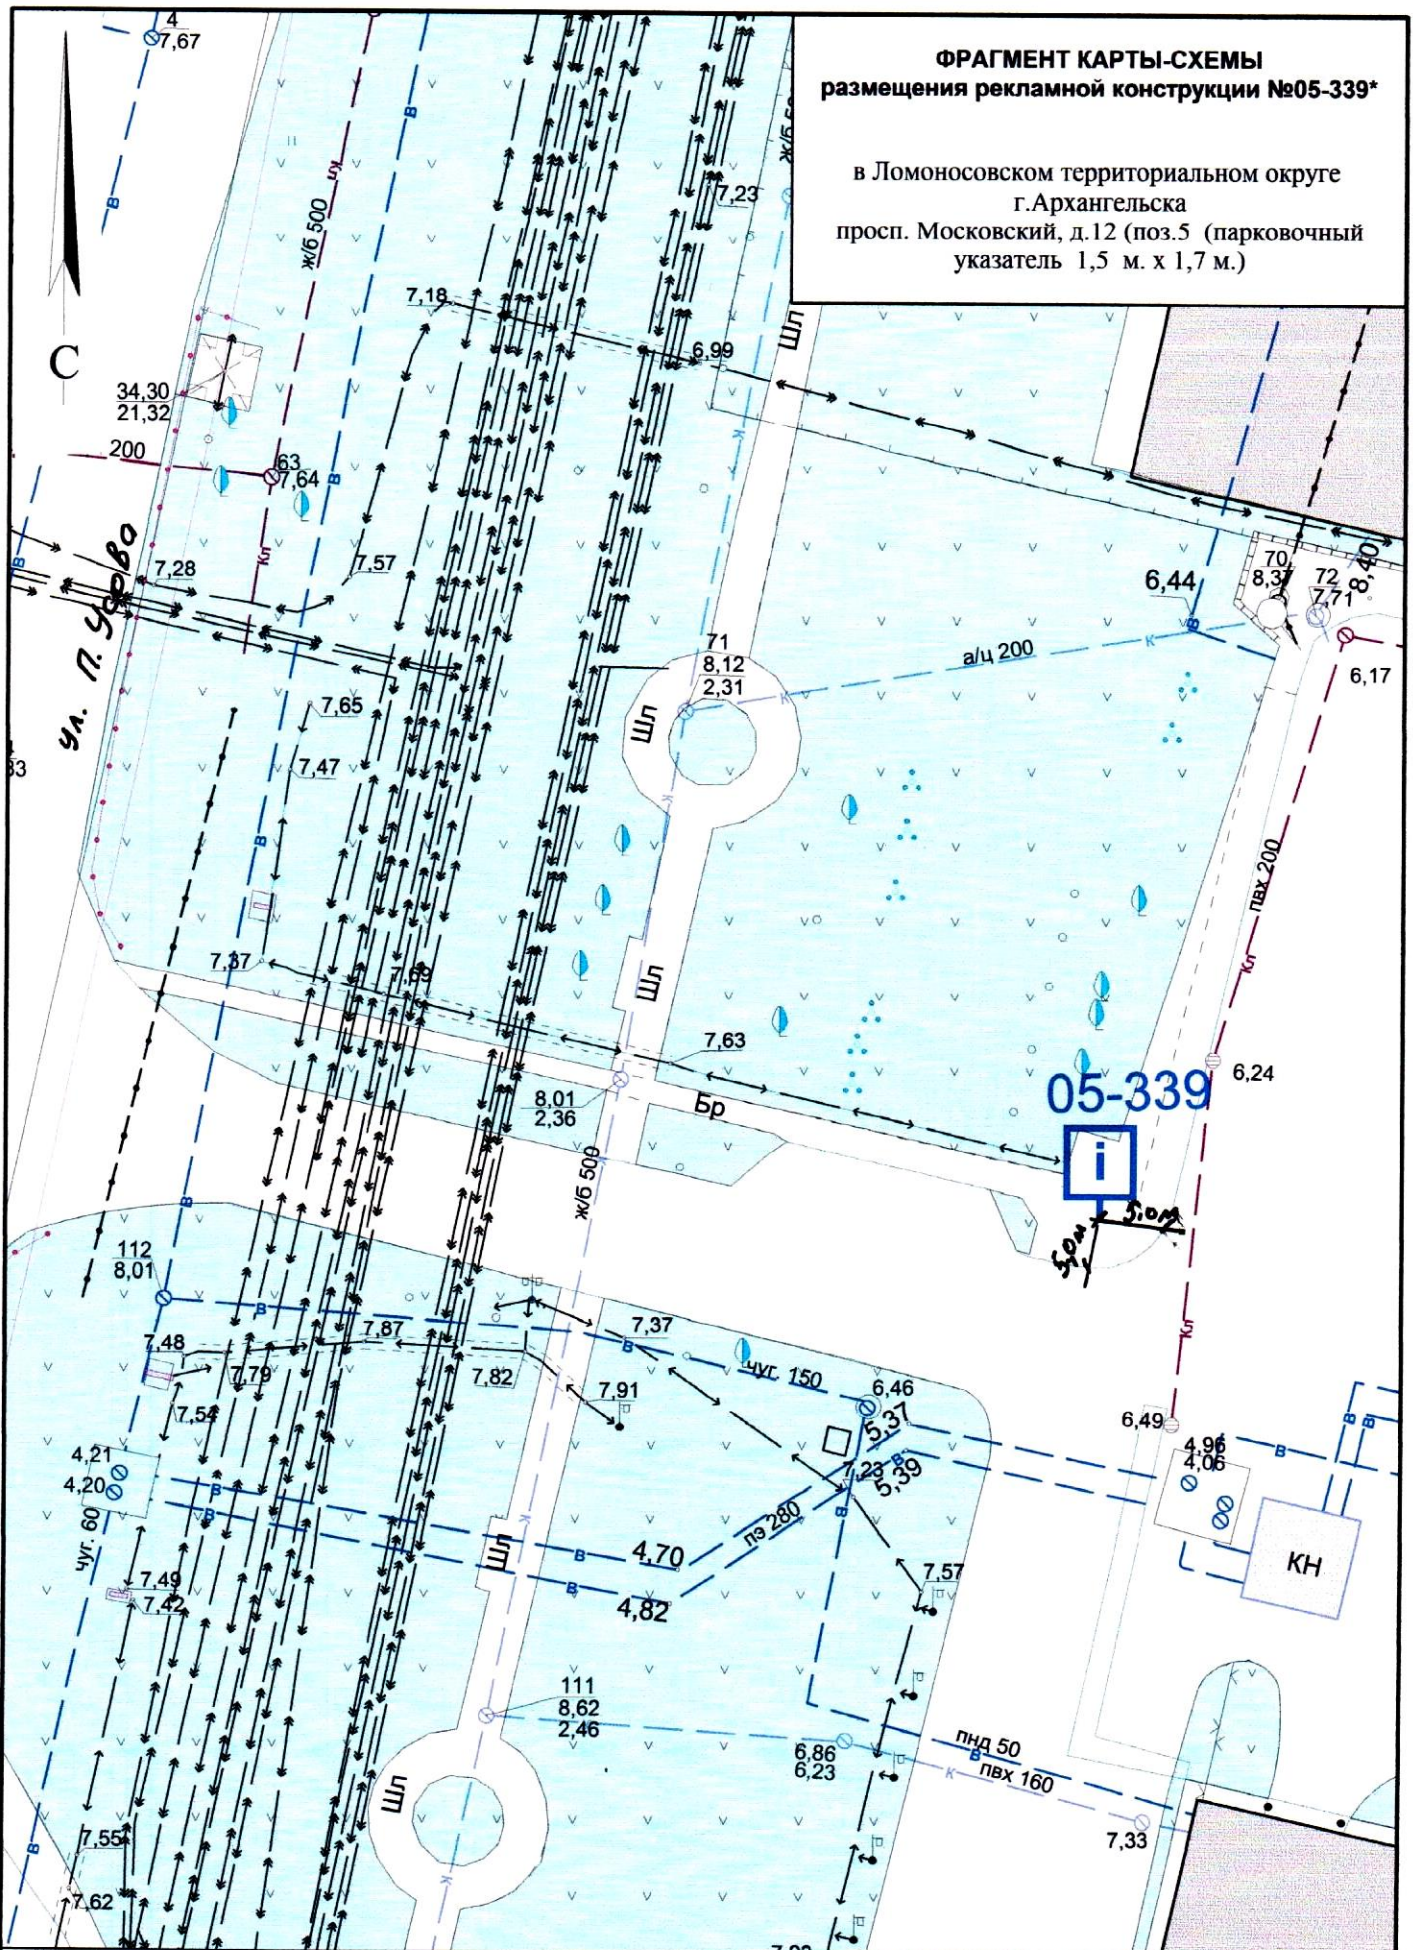

СОГЛАСОВАНО:
Заместитель министра - начальник управления
архитектуры и градостроительства министерства
строительства и архитектуры
Архангельской области

С.Ю.Строганова

" 15 " октября 2019 года


УСЛОВНЫЕ ОБОЗНАЧЕНИЯ:

- исключенные из Схемы места рекламных конструкций
- добавленные в Схему места рекламных конструкций
- существующие в Схеме места рекламных конструкций

Масштаб 1:500

ФРАГМЕНТ КАРТЫ-СХЕМЫ
размещения рекламной конструкции №05-340

в Ломоносовском территориальном округе
 г.Архангельска
 просп. Московский, д.12 (поз.6 (парковочный
 указатель 1,5 м. х 1,7 м.)

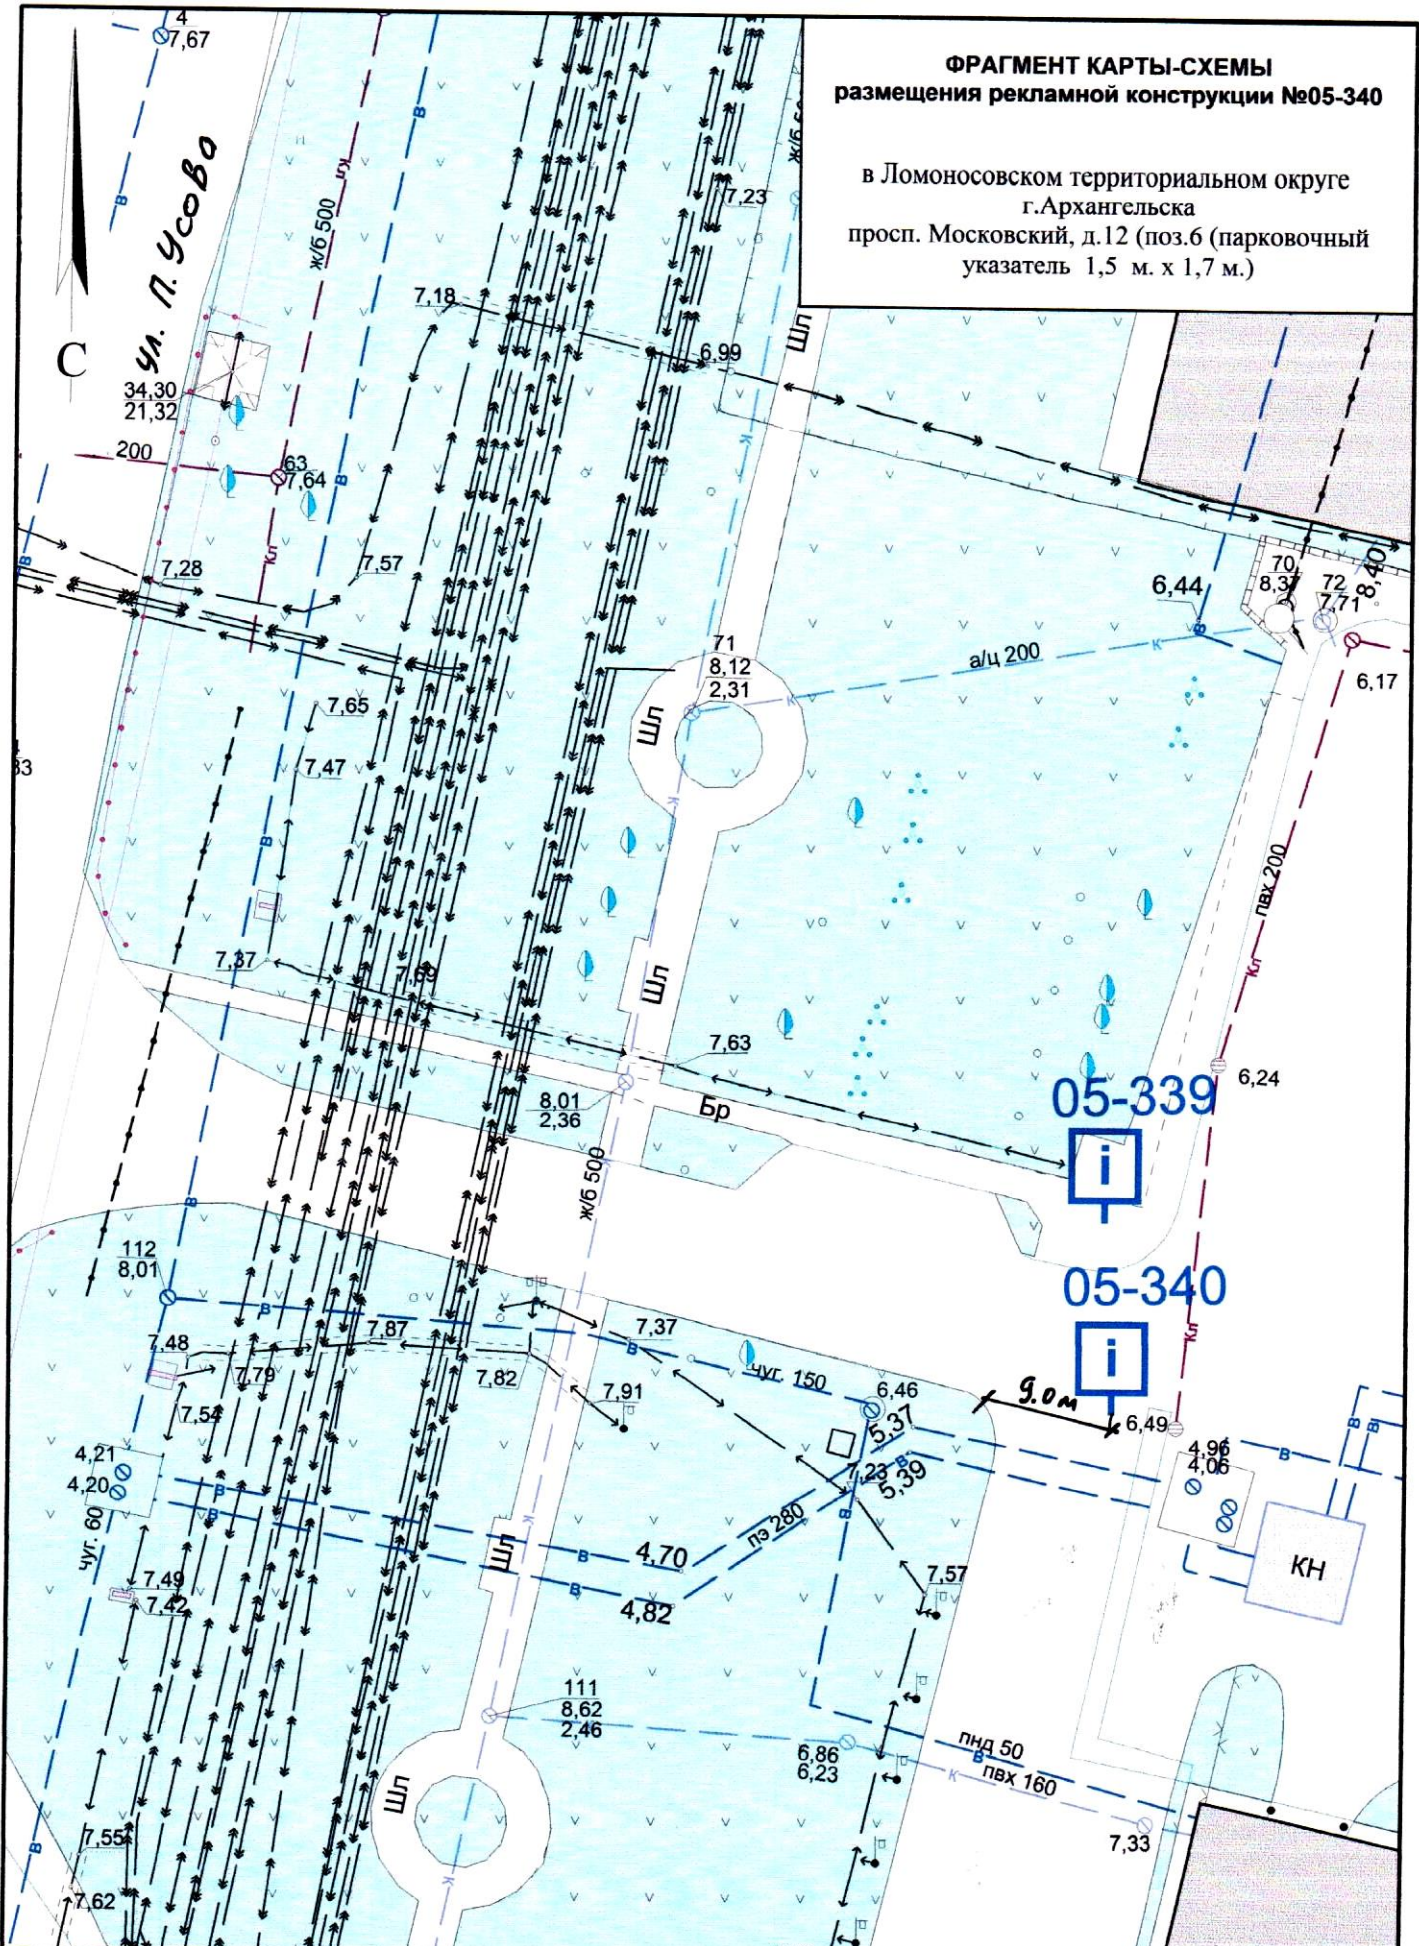

СОГЛАСОВАНО:
 Заместитель министра - начальник управления
 архитектуры и градостроительства министерства
 строительства и архитектуры
 Архангельской области
 С.Ю.Строганова
 " 15 " *сентября* 2019 года


УСЛОВНЫЕ ОБОЗНАЧЕНИЯ:

- исключенные из Схемы места рекламных конструкций
- добавленные в Схему места рекламных конструкций
- существующие в Схеме места рекламных конструкций

Масштаб 1:500

**ФРАГМЕНТ КАРТЫ-СХЕМЫ
размещения рекламной конструкции №05-341**

в Ломоносовском территориальном округе
г.Архангельска
просп. Московский, д.12 (поз.7 (флагшток
9,0 м. х 10,0 м.)

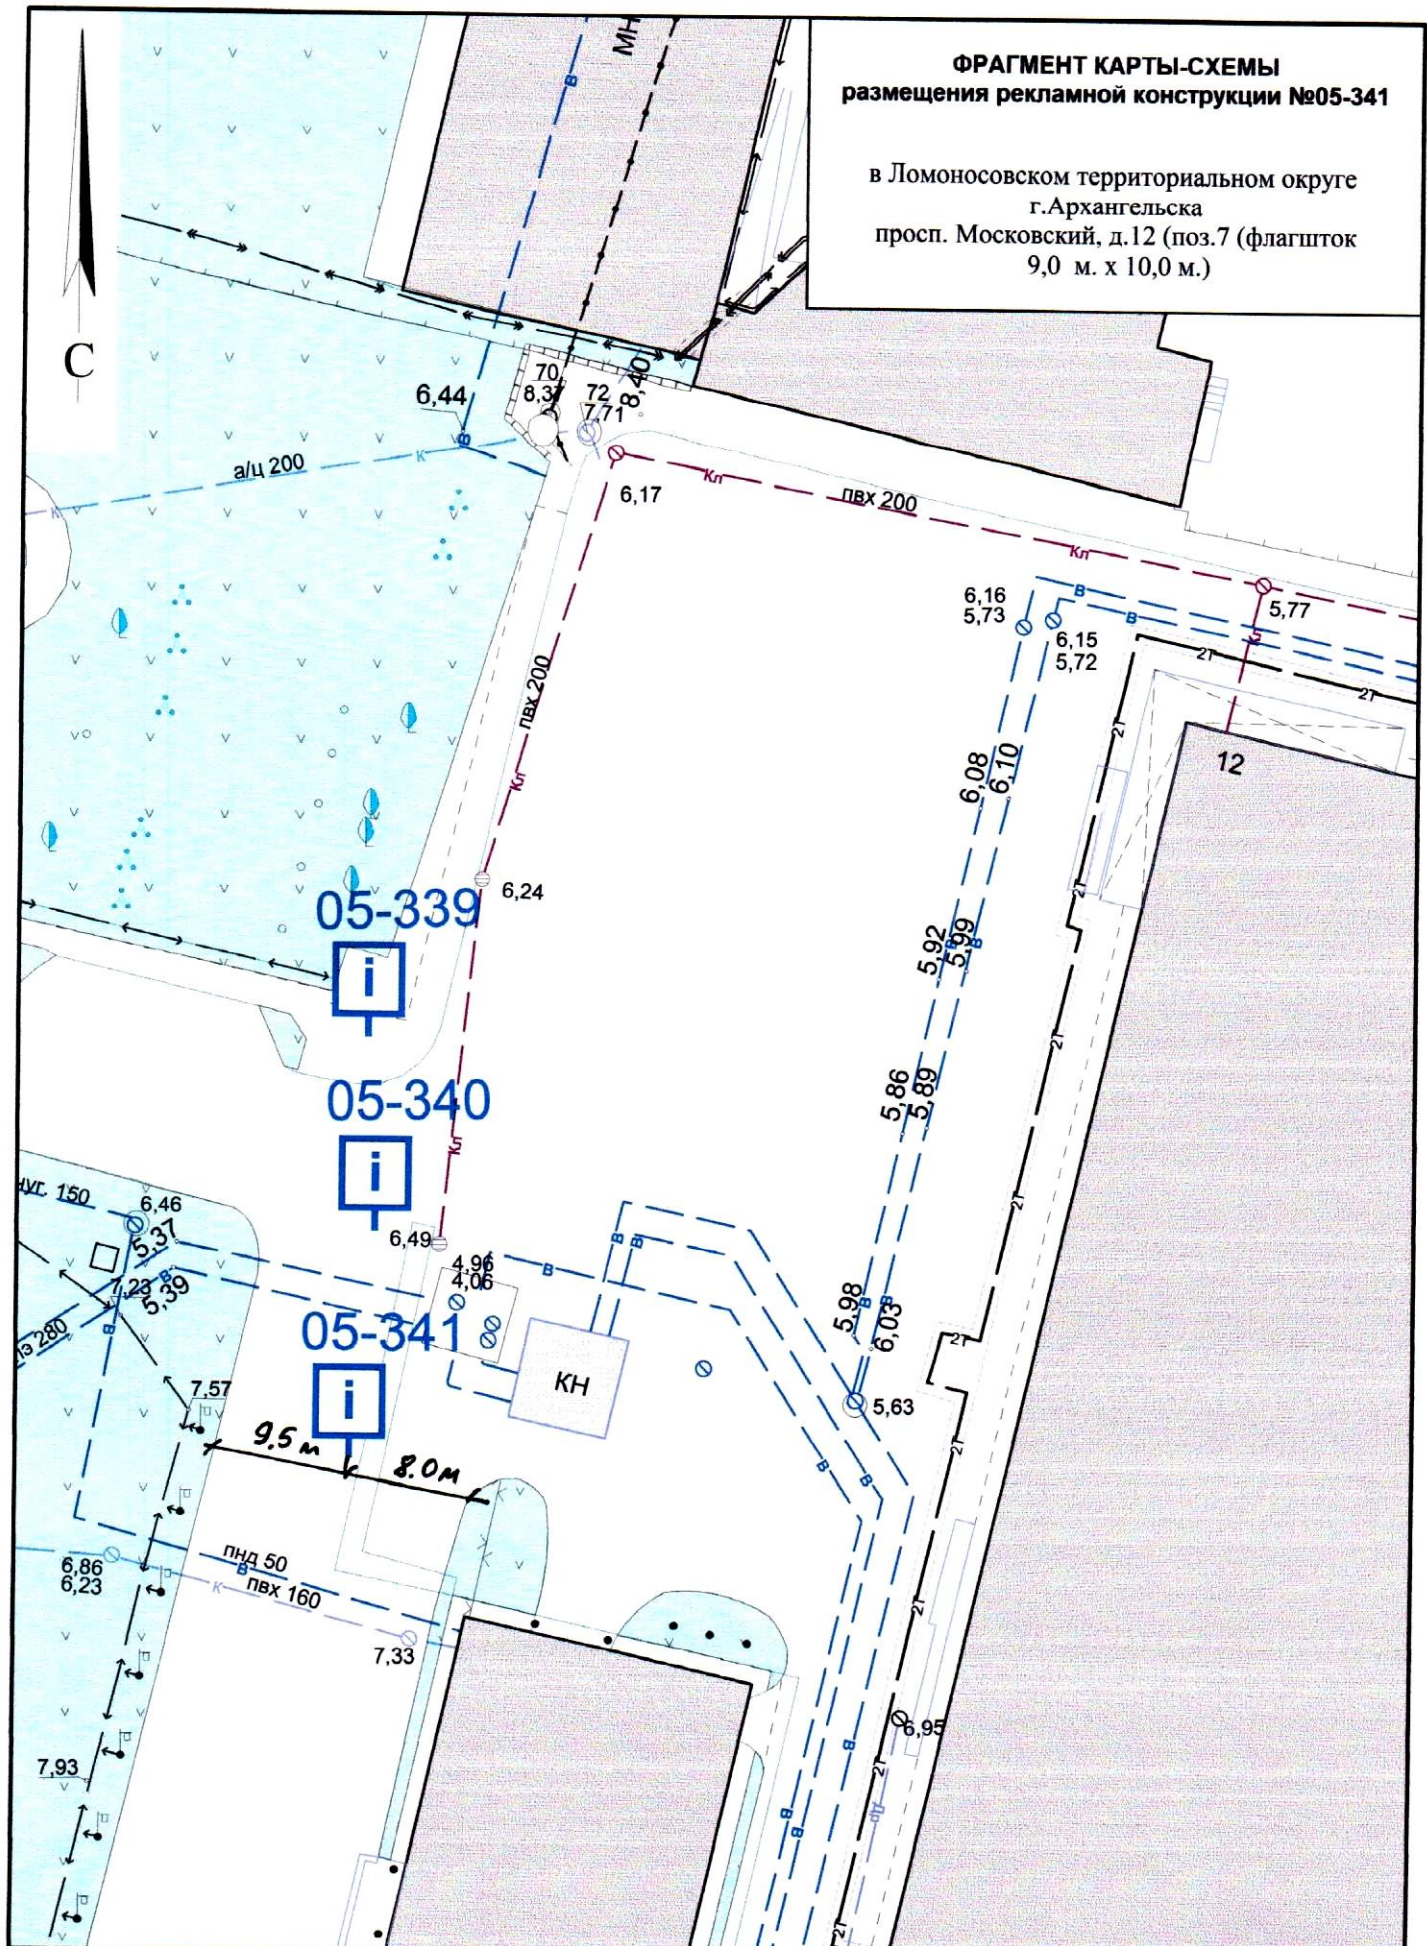


СОГЛАСОВАНО:
Заместитель министра - начальник управления
архитектуры и градостроительства министерства
строительства и архитектуры
Архангельской области
[Signature]
С.Ю.Строганова
"15" *августа* 2019 года

УСЛОВНЫЕ ОБОЗНАЧЕНИЯ:
--- исключенные из Схемы места рекламных конструкций
--- добавленные в Схему места рекламных конструкций
--- существующие в Схеме места рекламных конструкций
Масштаб 1:500

ФРАГМЕНТ КАРТЫ-СХЕМЫ
размещения рекламных конструкций №08-6, 08-7,
08-8, 08-9

в Исакогорском территориальном округе
г. Архангельска
ул. Онежская, д. 15 (настенное панно
3,0 м. х 6,0 м.)

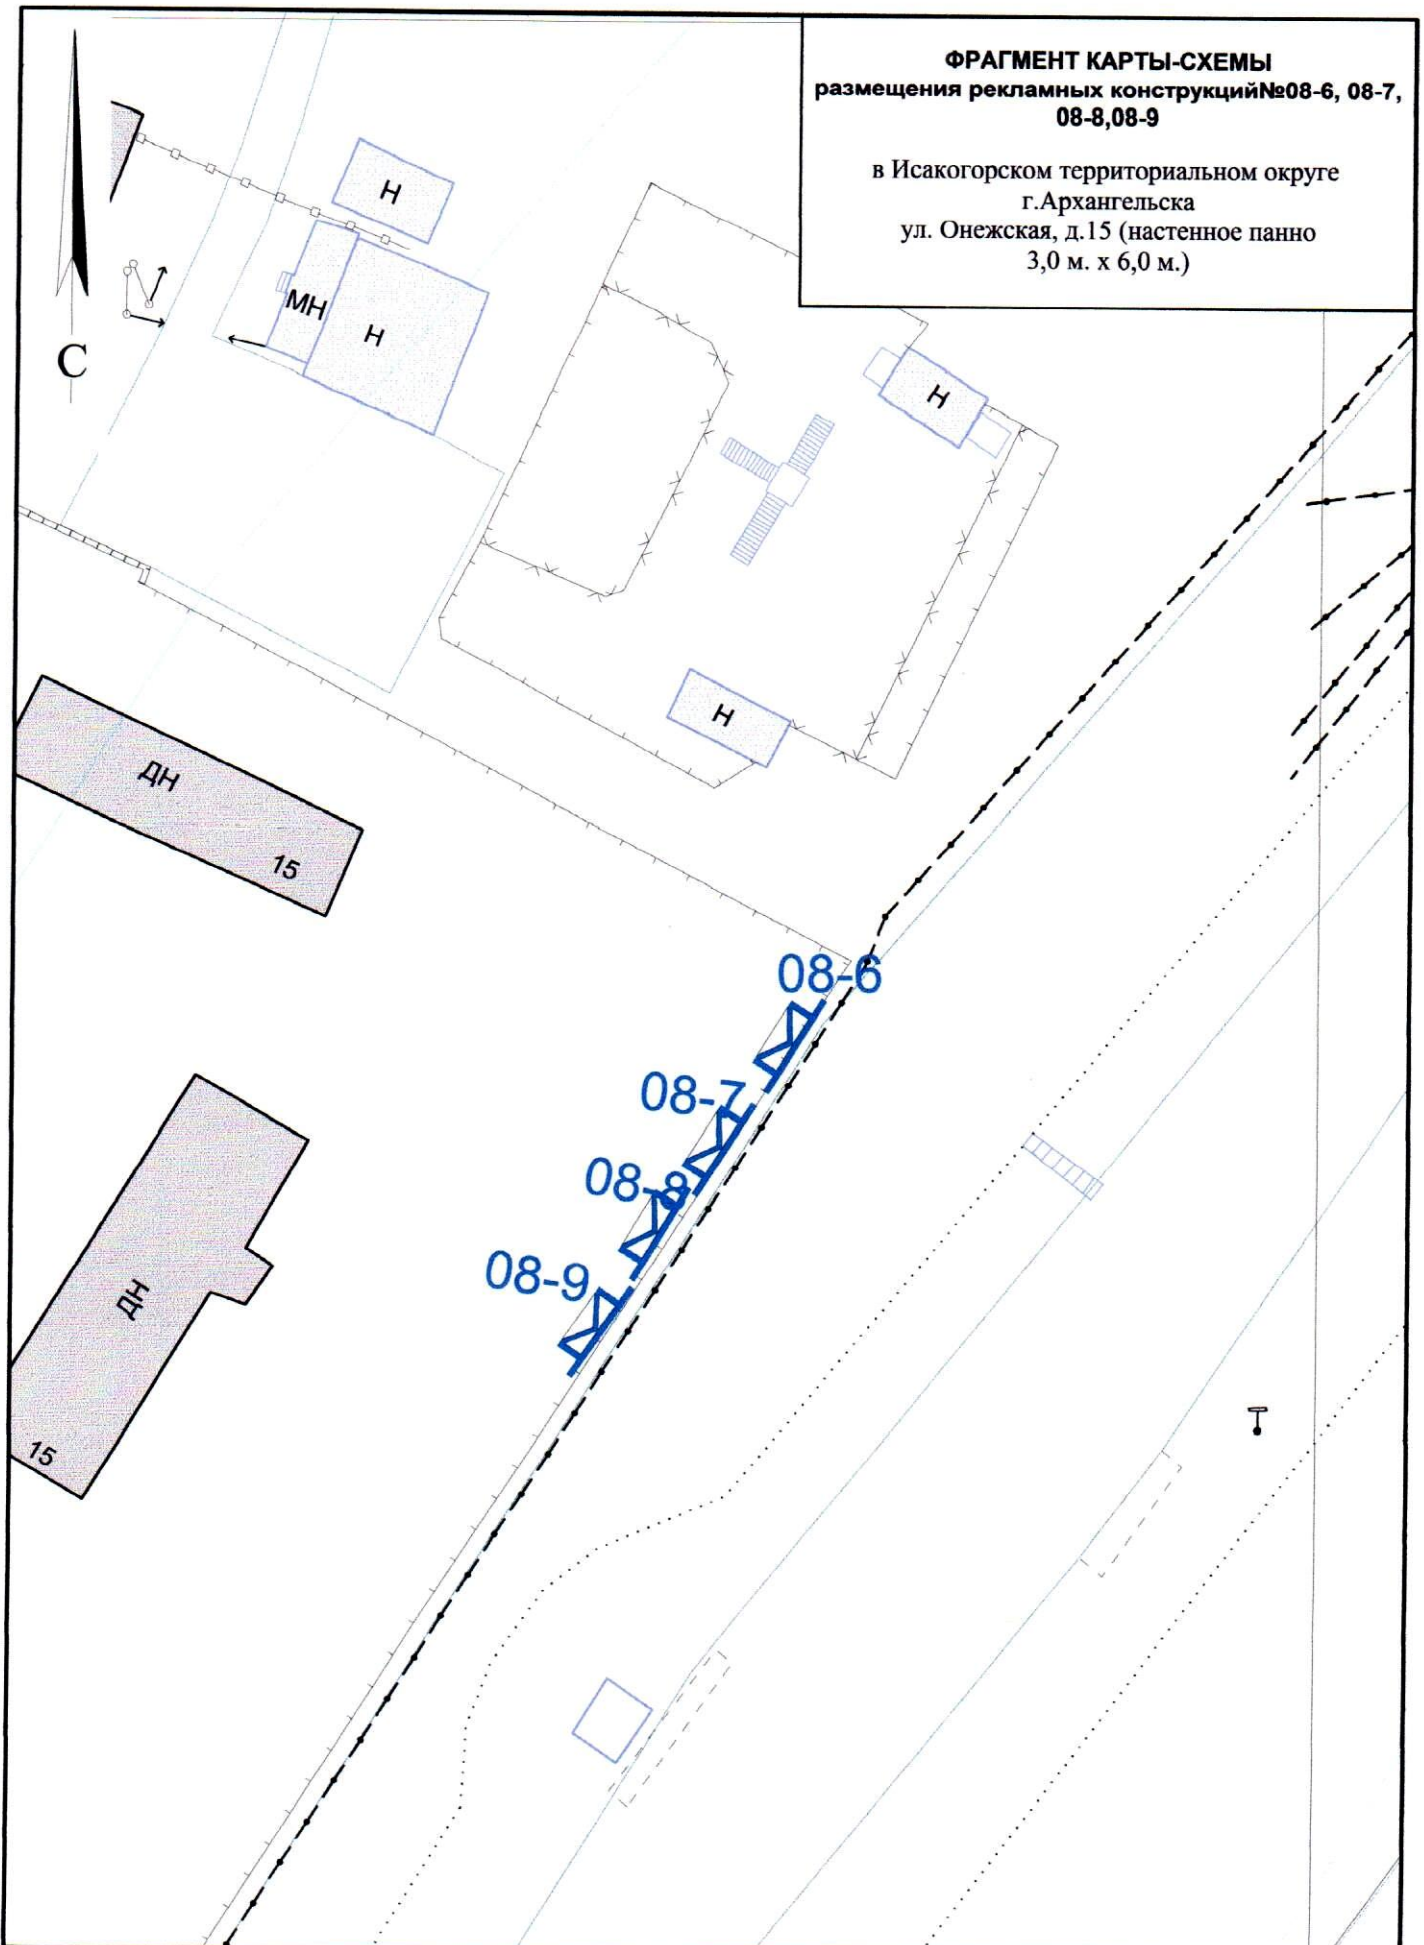




СОГЛАСОВАНО:

Заместитель министра - начальник управления
архитектуры и градостроительства министерства
строительства и архитектуры
Архангельской области

С.Ю. Строганова

" 15 " октября 2019 года


УСЛОВНЫЕ ОБОЗНАЧЕНИЯ:

-  исключенные из Схемы места рекламных конструкций
-  добавленные в Схему места рекламных конструкций
-  существующие в Схеме места рекламных конструкций

Масштаб 1:500

ФРАГМЕНТ КАРТЫ-СХЕМЫ
размещения рекламных конструкций №08-10, 08-11,
08-12, 08-13

в Исакогорском территориальном округе
г. Архангельска
ул. Онежская, д. 15 (настенное панно
3,0 м. х 6,0 м.)

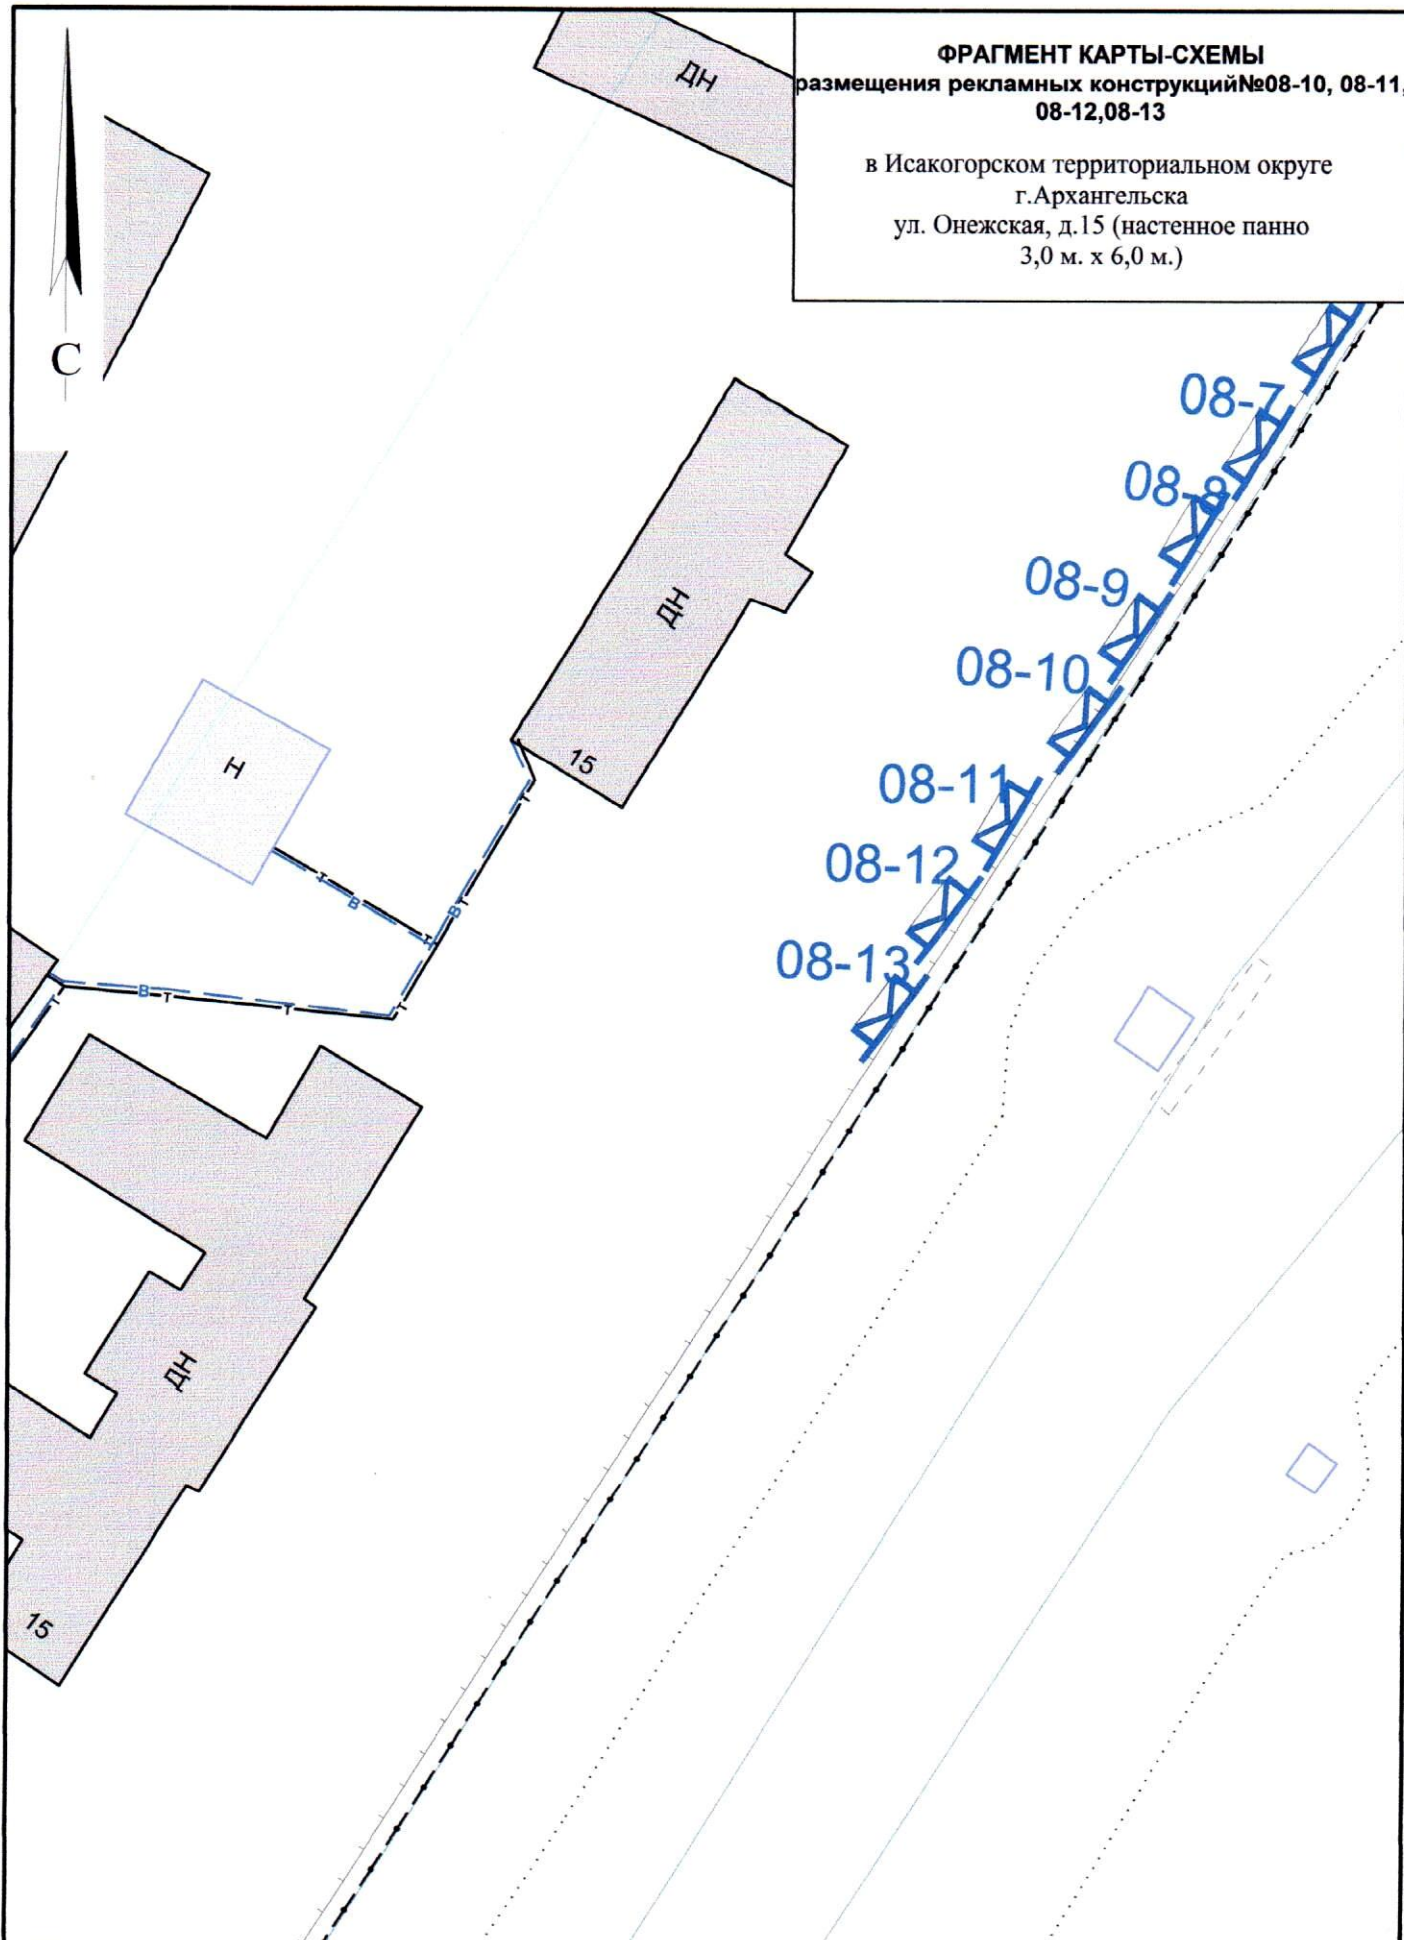




СОГЛАСОВАНО:

Заместитель министра - начальник управления
архитектуры и градостроительства министерства
строительства и архитектуры
Архангельской области

С.Ю. Строганова
С.Ю. Строганова
"15" октября 2019 года

УСЛОВНЫЕ ОБОЗНАЧЕНИЯ:

-  исключенные из Схемы места рекламных конструкций
-  добавленные в Схему места рекламных конструкций
-  существующие в Схеме места рекламных конструкций

Масштаб 1:500

**ФРАГМЕНТ КАРТЫ-СХЕМЫ
размещения рекламных конструкций №08-14, 08-15,
08-16, 08-17**

в Исакогорском территориальном округе
г.Архангельска
ул. Онсжская, д.15 (настенное панно
3,0 м. х 6,0 м.)






СОГЛАСОВАНО:

Заместитель министра - начальник управления
архитектуры и градостроительства министерства
строительства и архитектуры
Архангельской области

С.Ю.Строганова

" 15 " августа 2019 года


УСЛОВНЫЕ ОБОЗНАЧЕНИЯ:

-  исключенные из Схемы места рекламных конструкций
-  добавленные в Схему места рекламных конструкций
-  существующие в Схеме места рекламных конструкций

Масштаб 1:500

**ФРАГМЕНТ КАРТЫ-СХЕМЫ
размещения рекламных конструкций №08-18,
08-19, 08-20, 08-21**

в Исакогорском территориальном округе
г.Архангельска
ул.Онежская, д.15 (настенное панно
3,0 м. х 6,0 м.)

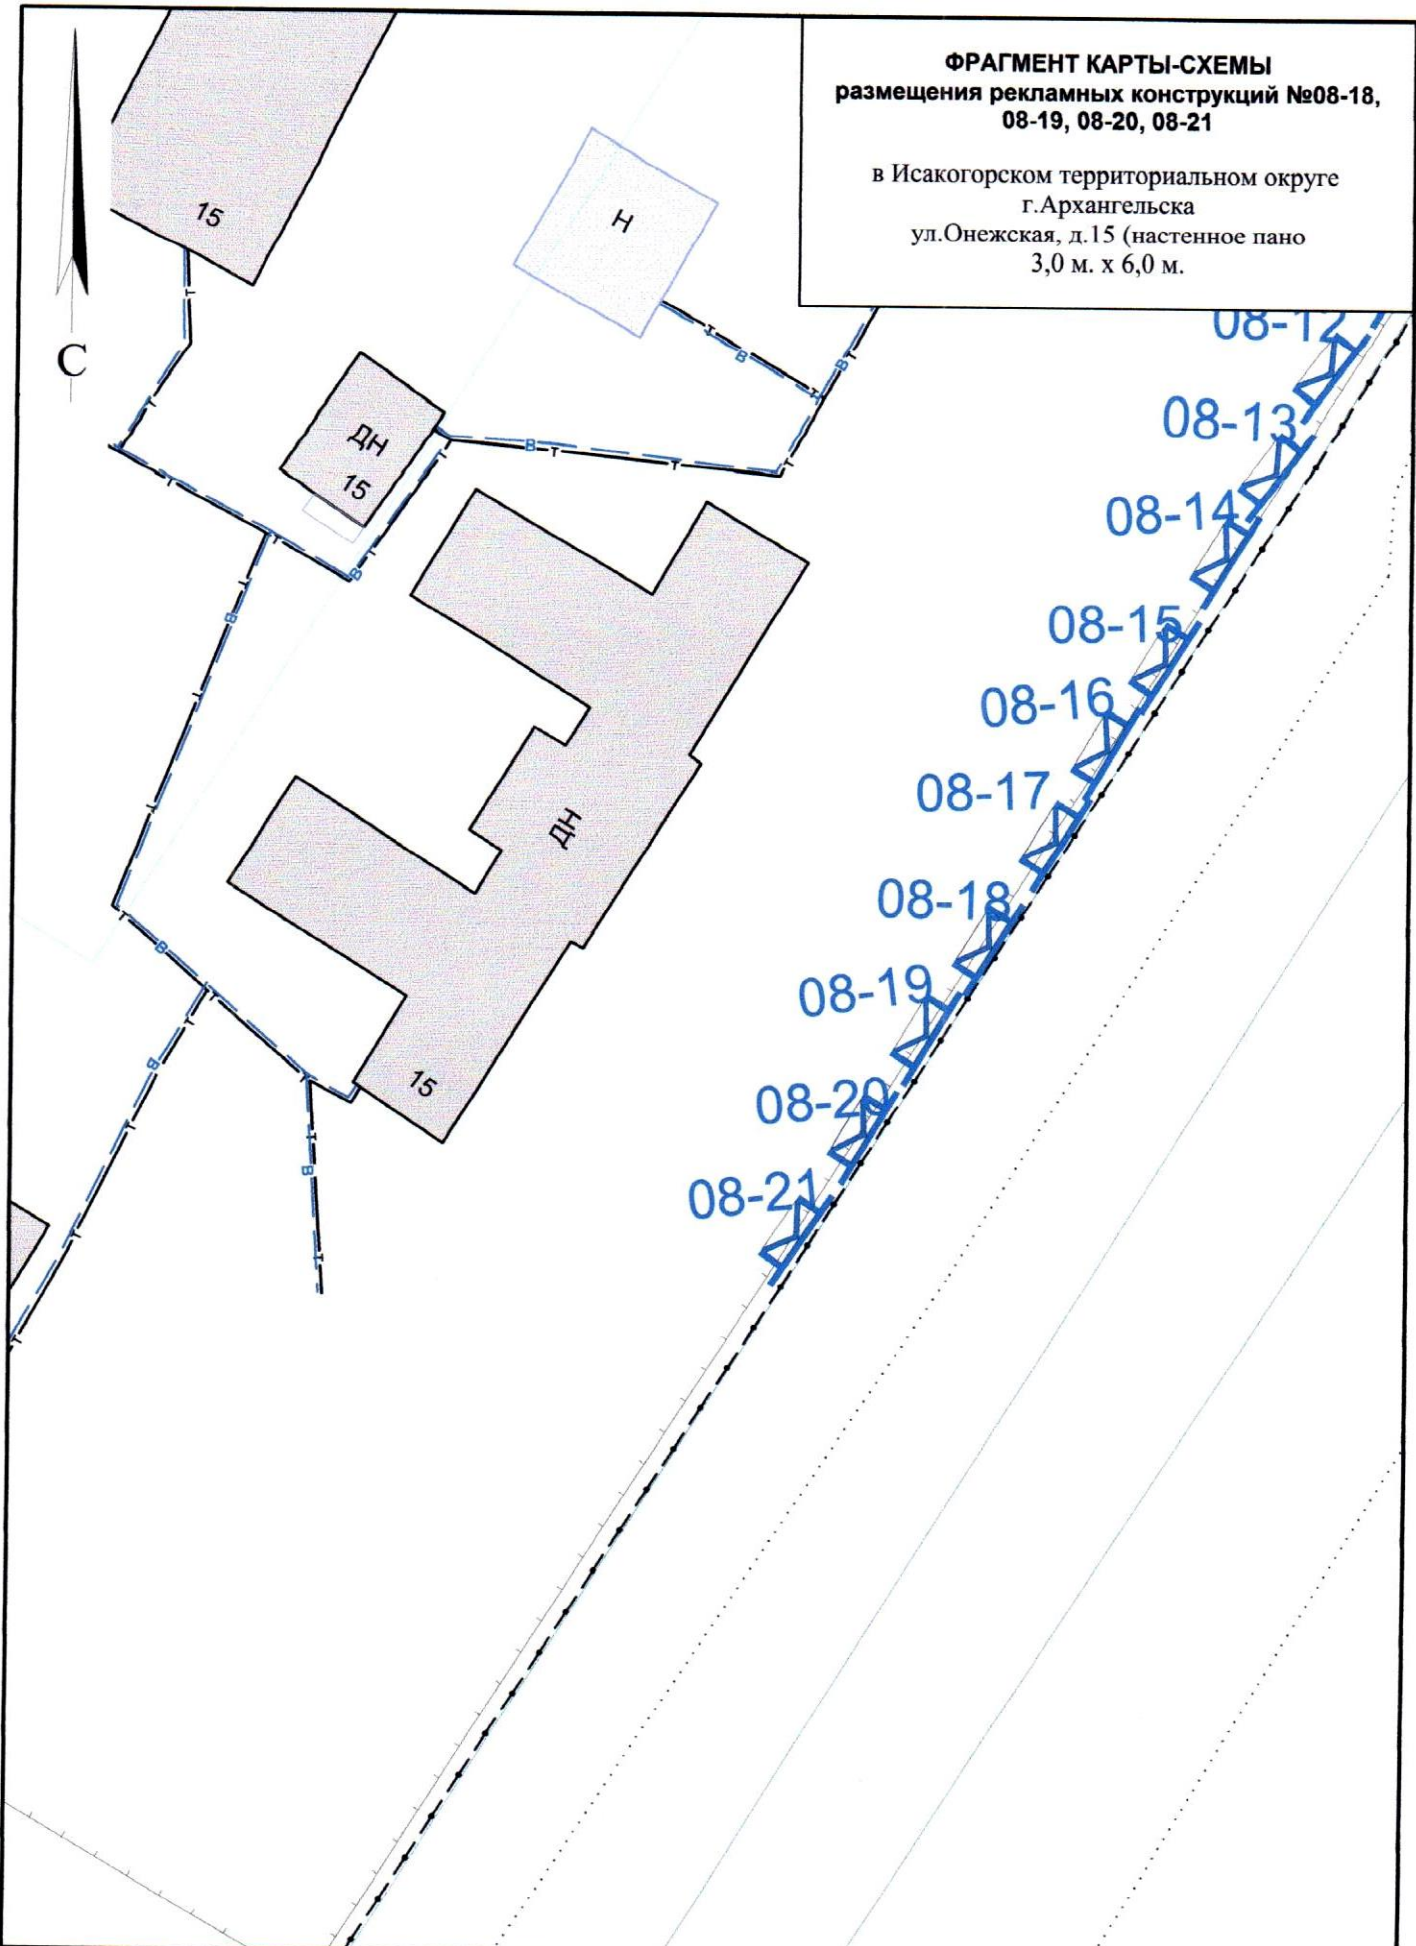

СОГЛАСОВАНО:
Заместитель министра - начальник управления
архитектуры и градостроительства министерства
строительства и архитектуры
Архангельской области
[Signature]
С.Ю.Строганова
"15" октября 2019 года


УСЛОВНЫЕ ОБОЗНАЧЕНИЯ:

- исключенные из Схемы места рекламных конструкций
- добавленные в Схему места рекламных конструкций
- существующие в Схеме места рекламных конструкций

Масштаб 1:500

**ФРАГМЕНТ КАРТЫ-СХЕМЫ
размещения рекламных конструкций №08-22,
08-23, 08-24, 08-25**

в Исакогорском территориальном округе
г.Архангельска
ул.Онежская, д.15 (настенное панно
3,0 м. х 6,0 м.)

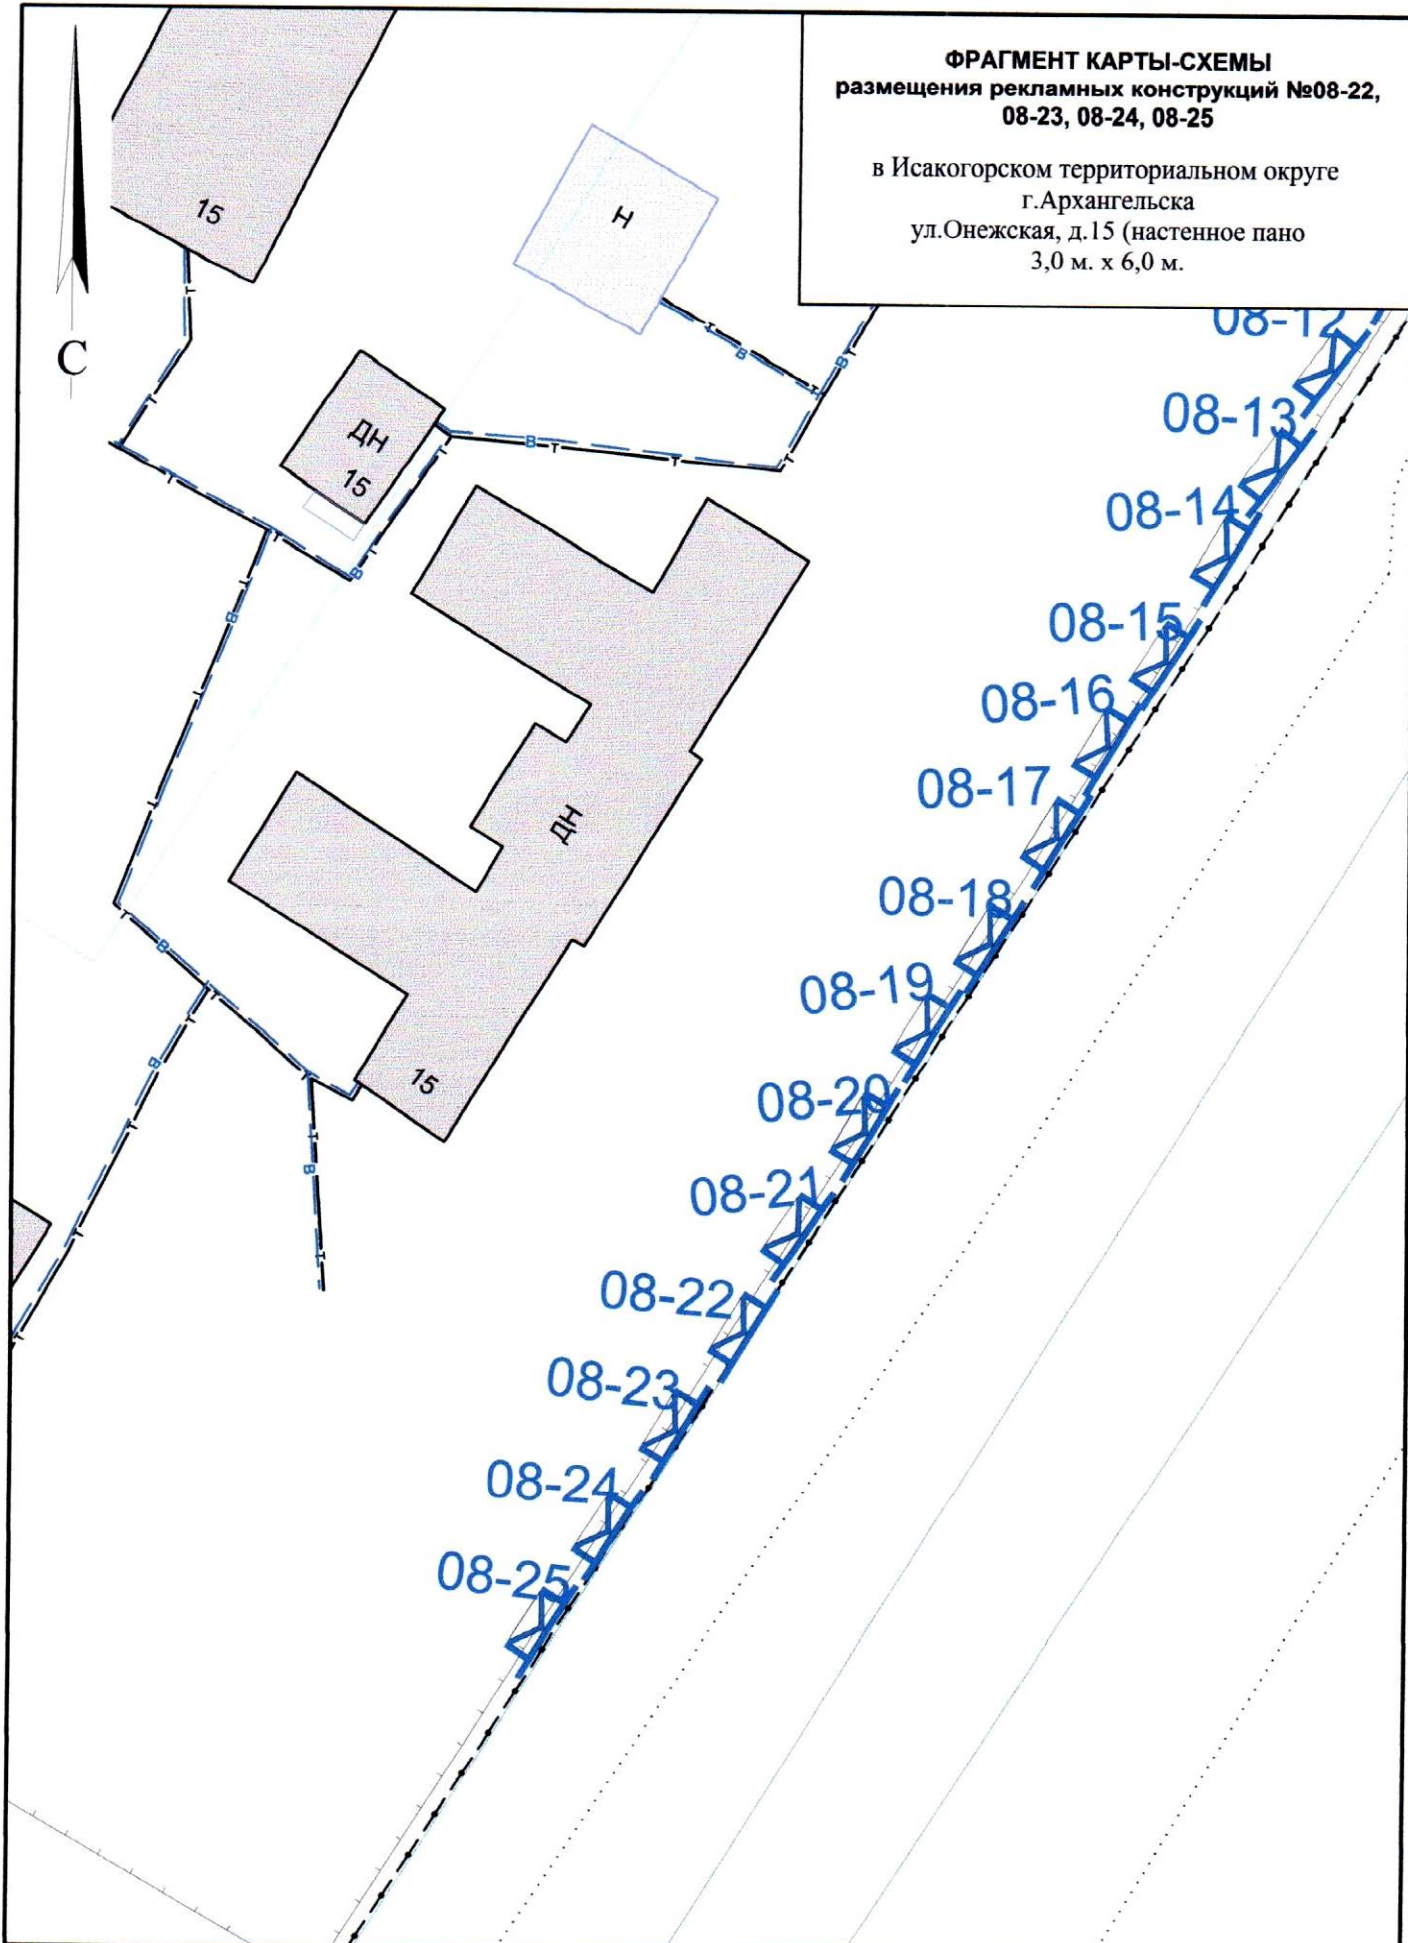

СОГЛАСОВАНО:

Заместитель министра - начальник управления
архитектуры и градостроительства министерства
строительства и архитектуры
Архангельской области

С.Ю.Строганова

" 15 " октября 2019 года

УСЛОВНЫЕ ОБОЗНАЧЕНИЯ:

- исключенные из Схемы места рекламных конструкций
- добавленные в Схему места рекламных конструкций
- существующие в Схеме места рекламных конструкций

Масштаб 1:500