


КАРТА-СХЕМА ГРАНИЦ ПРИЛЕГАЮЩИХ ТЕРРИТОРИЙ

нежилого здания расположенного по адресу:
Российская Федерация, Архангельская область,
муниципальное образование "Город Архангельск",
город Архангельск, улица Полины Осипенко, дом 7,
корпус 2 (кадастровый номер объекта капитального
строительства 29:22:060412:164)

УТВЕРЖДЕНА

Постановлением Администрации
муниципального образования "Город Архангельск"

от "28" января 2021 г. № 197

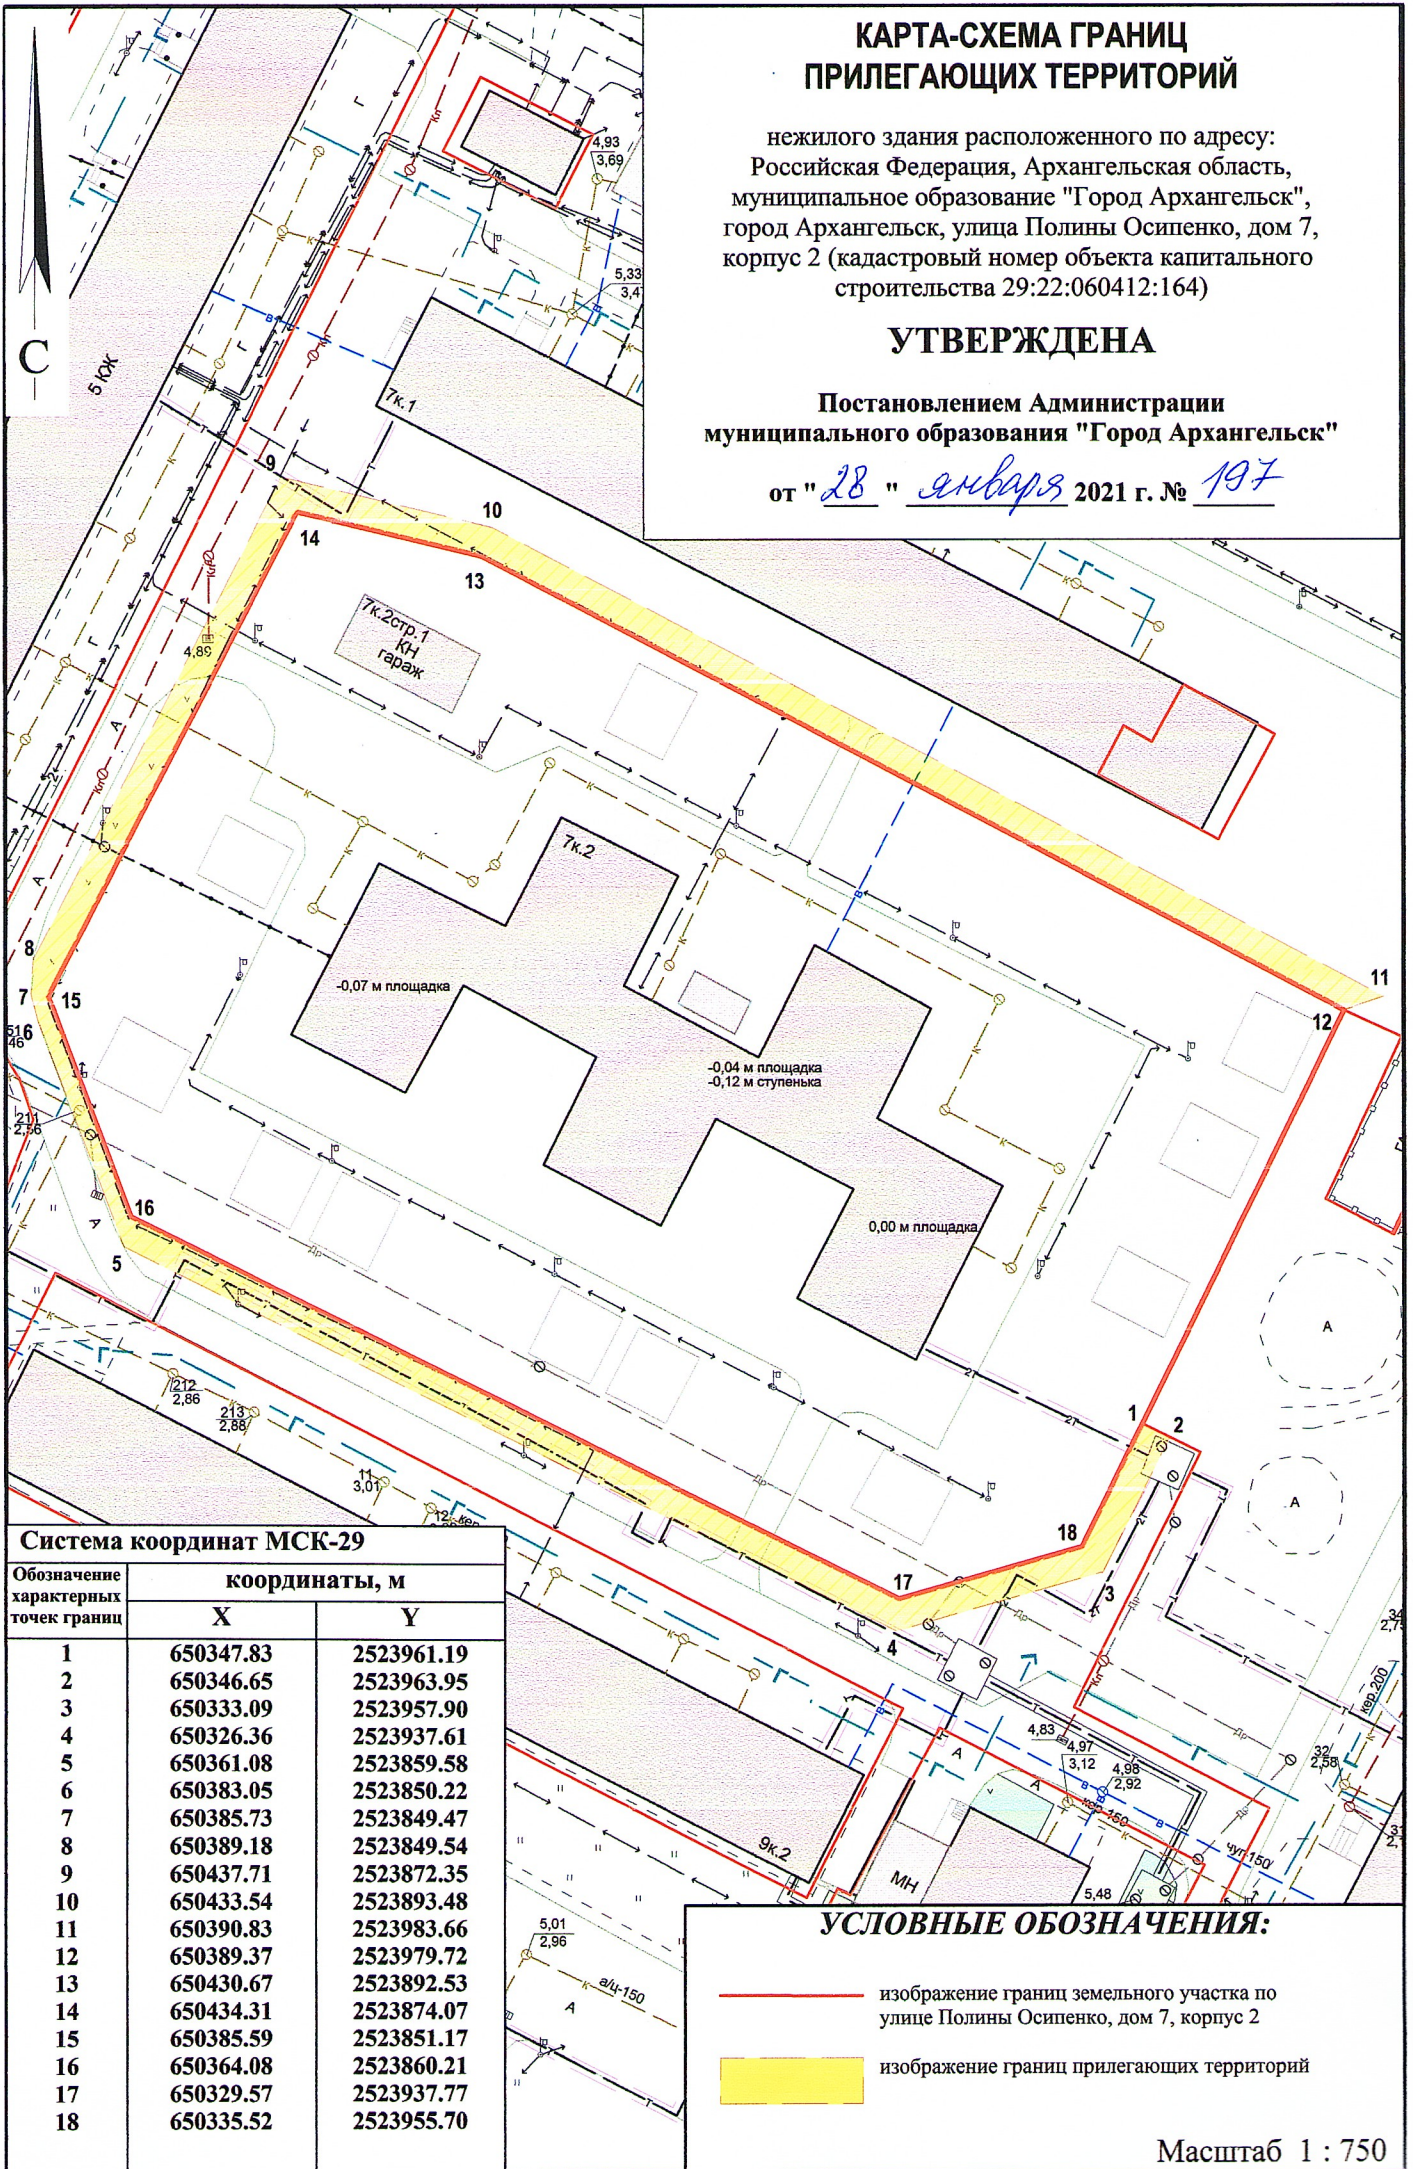

Система координат МСК-29		
Обозначение характерных точек границ	координаты, м	
	X	Y
1	650347.83	2523961.19
2	650346.65	2523963.95
3	650333.09	2523957.90
4	650326.36	2523937.61
5	650361.08	2523859.58
6	650383.05	2523850.22
7	650385.73	2523849.47
8	650389.18	2523849.54
9	650437.71	2523872.35
10	650433.54	2523893.48
11	650390.83	2523983.66
12	650389.37	2523979.72
13	650430.67	2523892.53
14	650434.31	2523874.07
15	650385.59	2523851.17
16	650364.08	2523860.21
17	650329.57	2523937.77
18	650335.52	2523955.70

УСЛОВНЫЕ ОБОЗНАЧЕНИЯ:

- изображение границ земельного участка по улице Полины Осипенко, дом 7, корпус 2
- изображение границ прилегающих территорий

Масштаб 1 : 750