

ДЕПАРТАМЕНТ ГРАДОСТРОИТЕЛЬСТВА
Администрации муниципального образования
"Город Архангельск"


Приложение № 1
к распоряжению Главы муниципального
образования "Город Архангельск"
от " 04 " 09 2020 г. № 3024/р

о развитии застроенной территории
в границах ул. Гагарина - ул. Розинга -
проспект Дзержинского
в Октябрьском территориальном округе
г. Архангельска
(категория земель - земли населенных пунктов)

И.о. директора департамента
градоостроительства


А.Н. Юницына

" 02 " 09 2020 г.

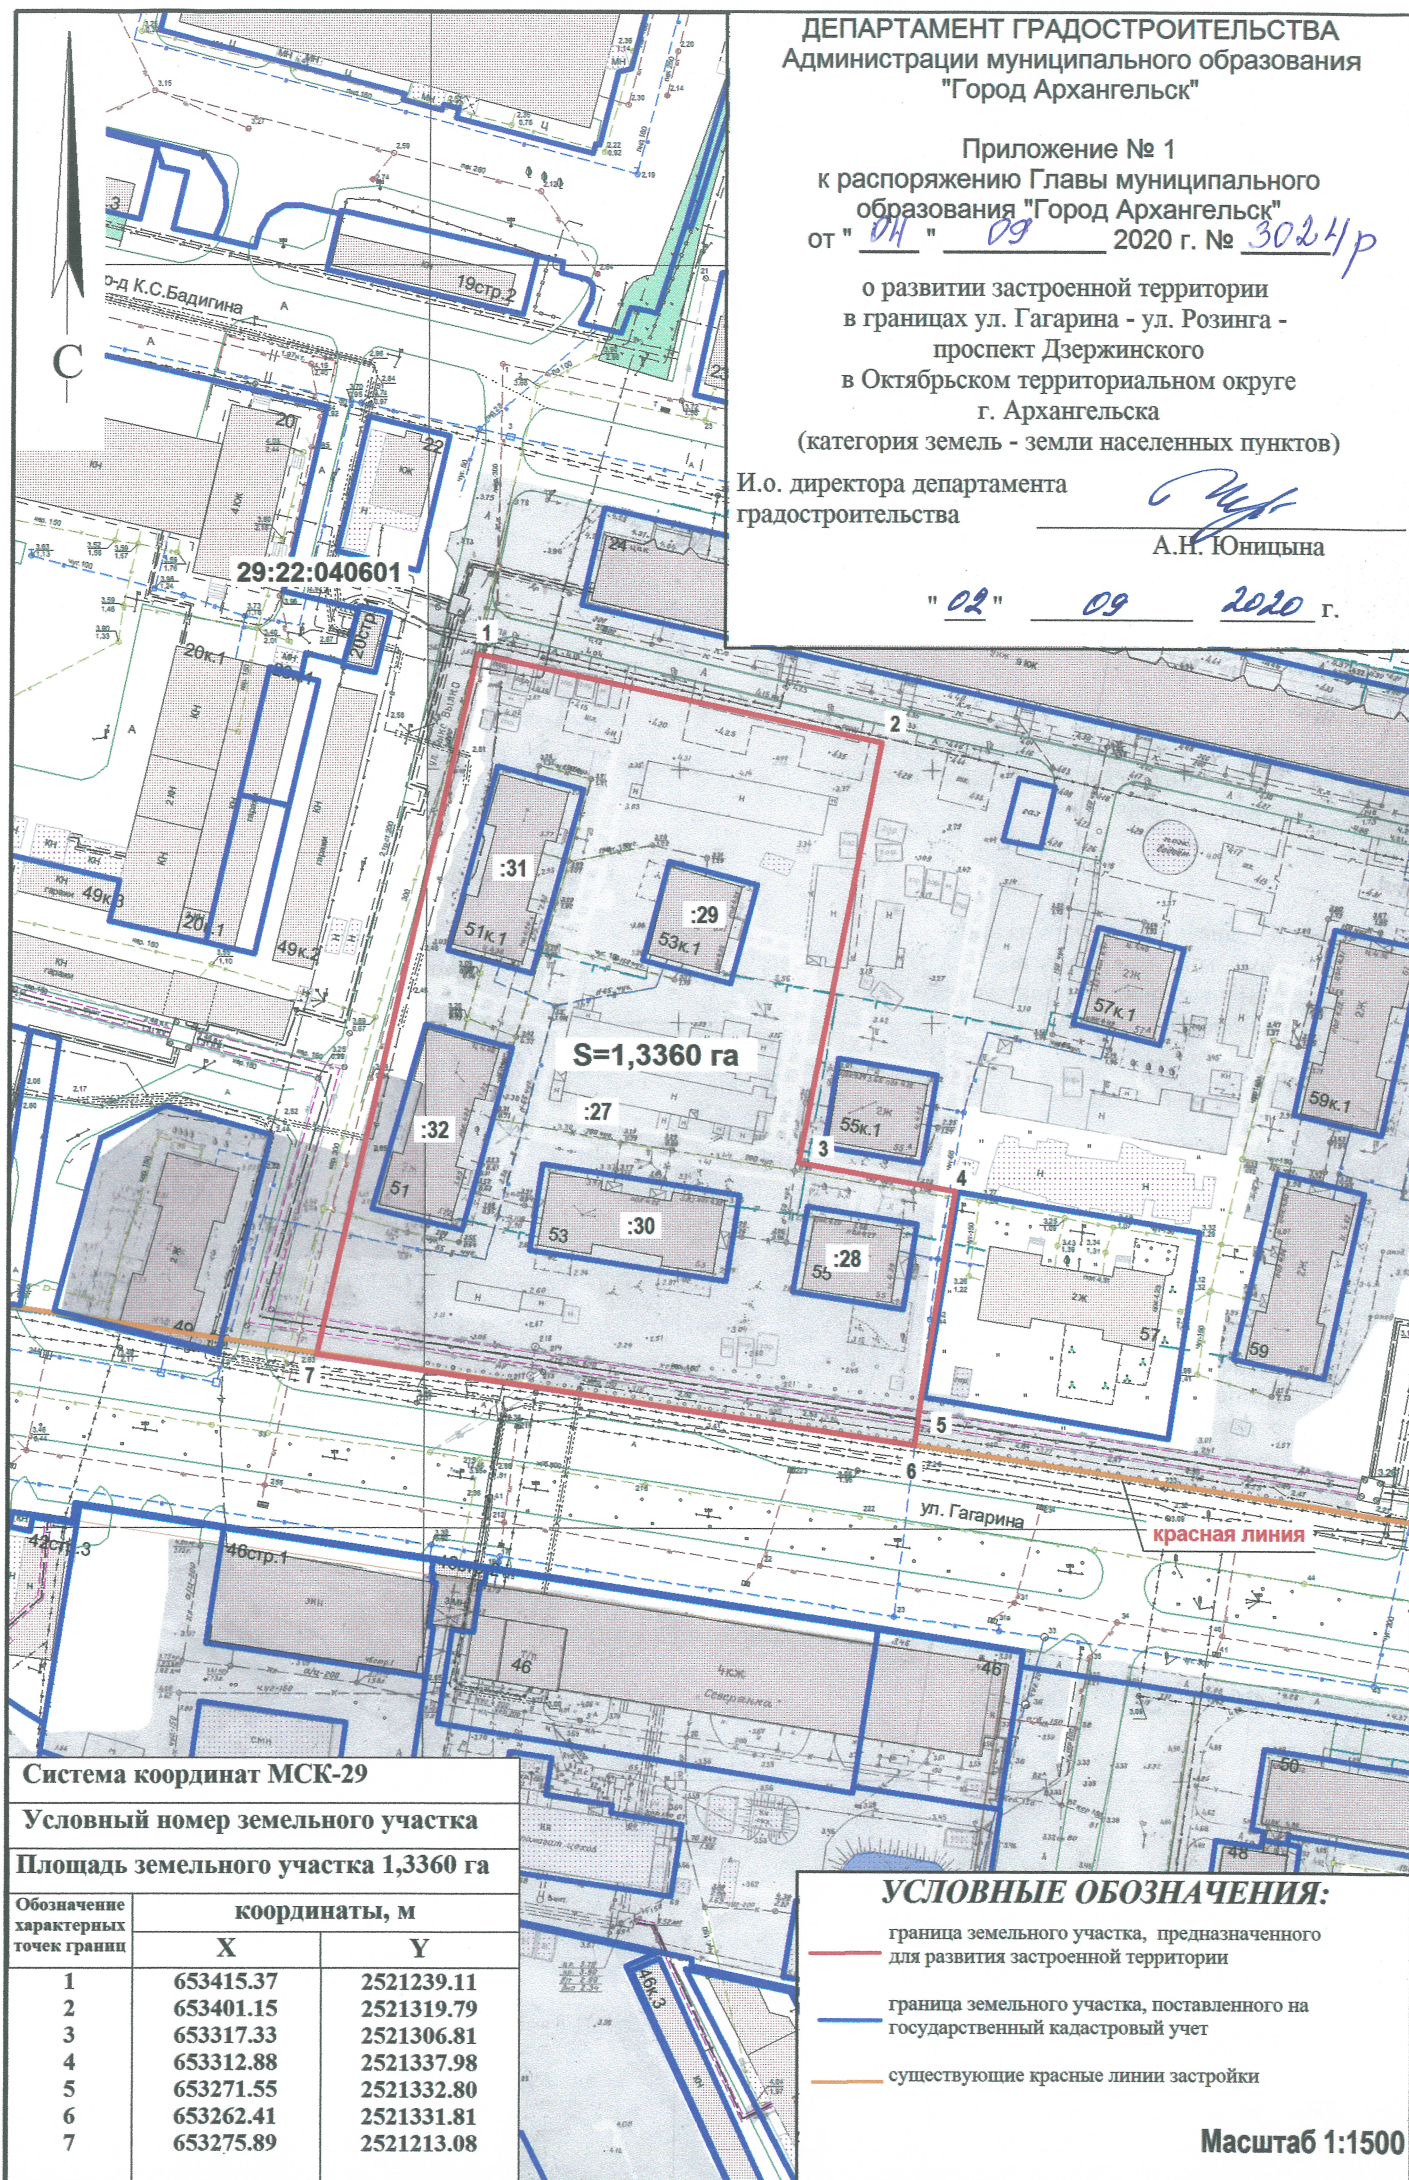

Система координат МСК-29

Условный номер земельного участка

Площадь земельного участка 1,3360 га

Обозначение характерных точек границ	координаты, м	
	X	Y
1	653415.37	2521239.11
2	653401.15	2521319.79
3	653317.33	2521306.81
4	653312.88	2521337.98
5	653271.55	2521332.80
6	653262.41	2521331.81
7	653275.89	2521213.08

УСЛОВНЫЕ ОБОЗНАЧЕНИЯ:

- граница земельного участка, предназначенного для развития застроенной территории
- граница земельного участка, поставленного на государственный кадастровый учет
- существующие красные линии застройки

Масштаб 1:1500