

ДЕПАРТАМЕНТ ГРАДОСТРОИТЕЛЬСТВА
Администрации муниципального образования
"Город Архангельск"

Приложение № 1
к распоряжению Главы муниципального
образования "Город Архангельск"
от "04" "09" 2020 г. № 3025р


о развитии застроенной территории
в границах ул. Гагарина - ул. Розинга -
проспект Дзержинского
в Октябрьском территориальном округе
г. Архангельска

(категория земель - земли населенных пунктов)

И.о. директора департамента
градоостроительства

А.Н. Юницына

"02" "09" 2020 г.

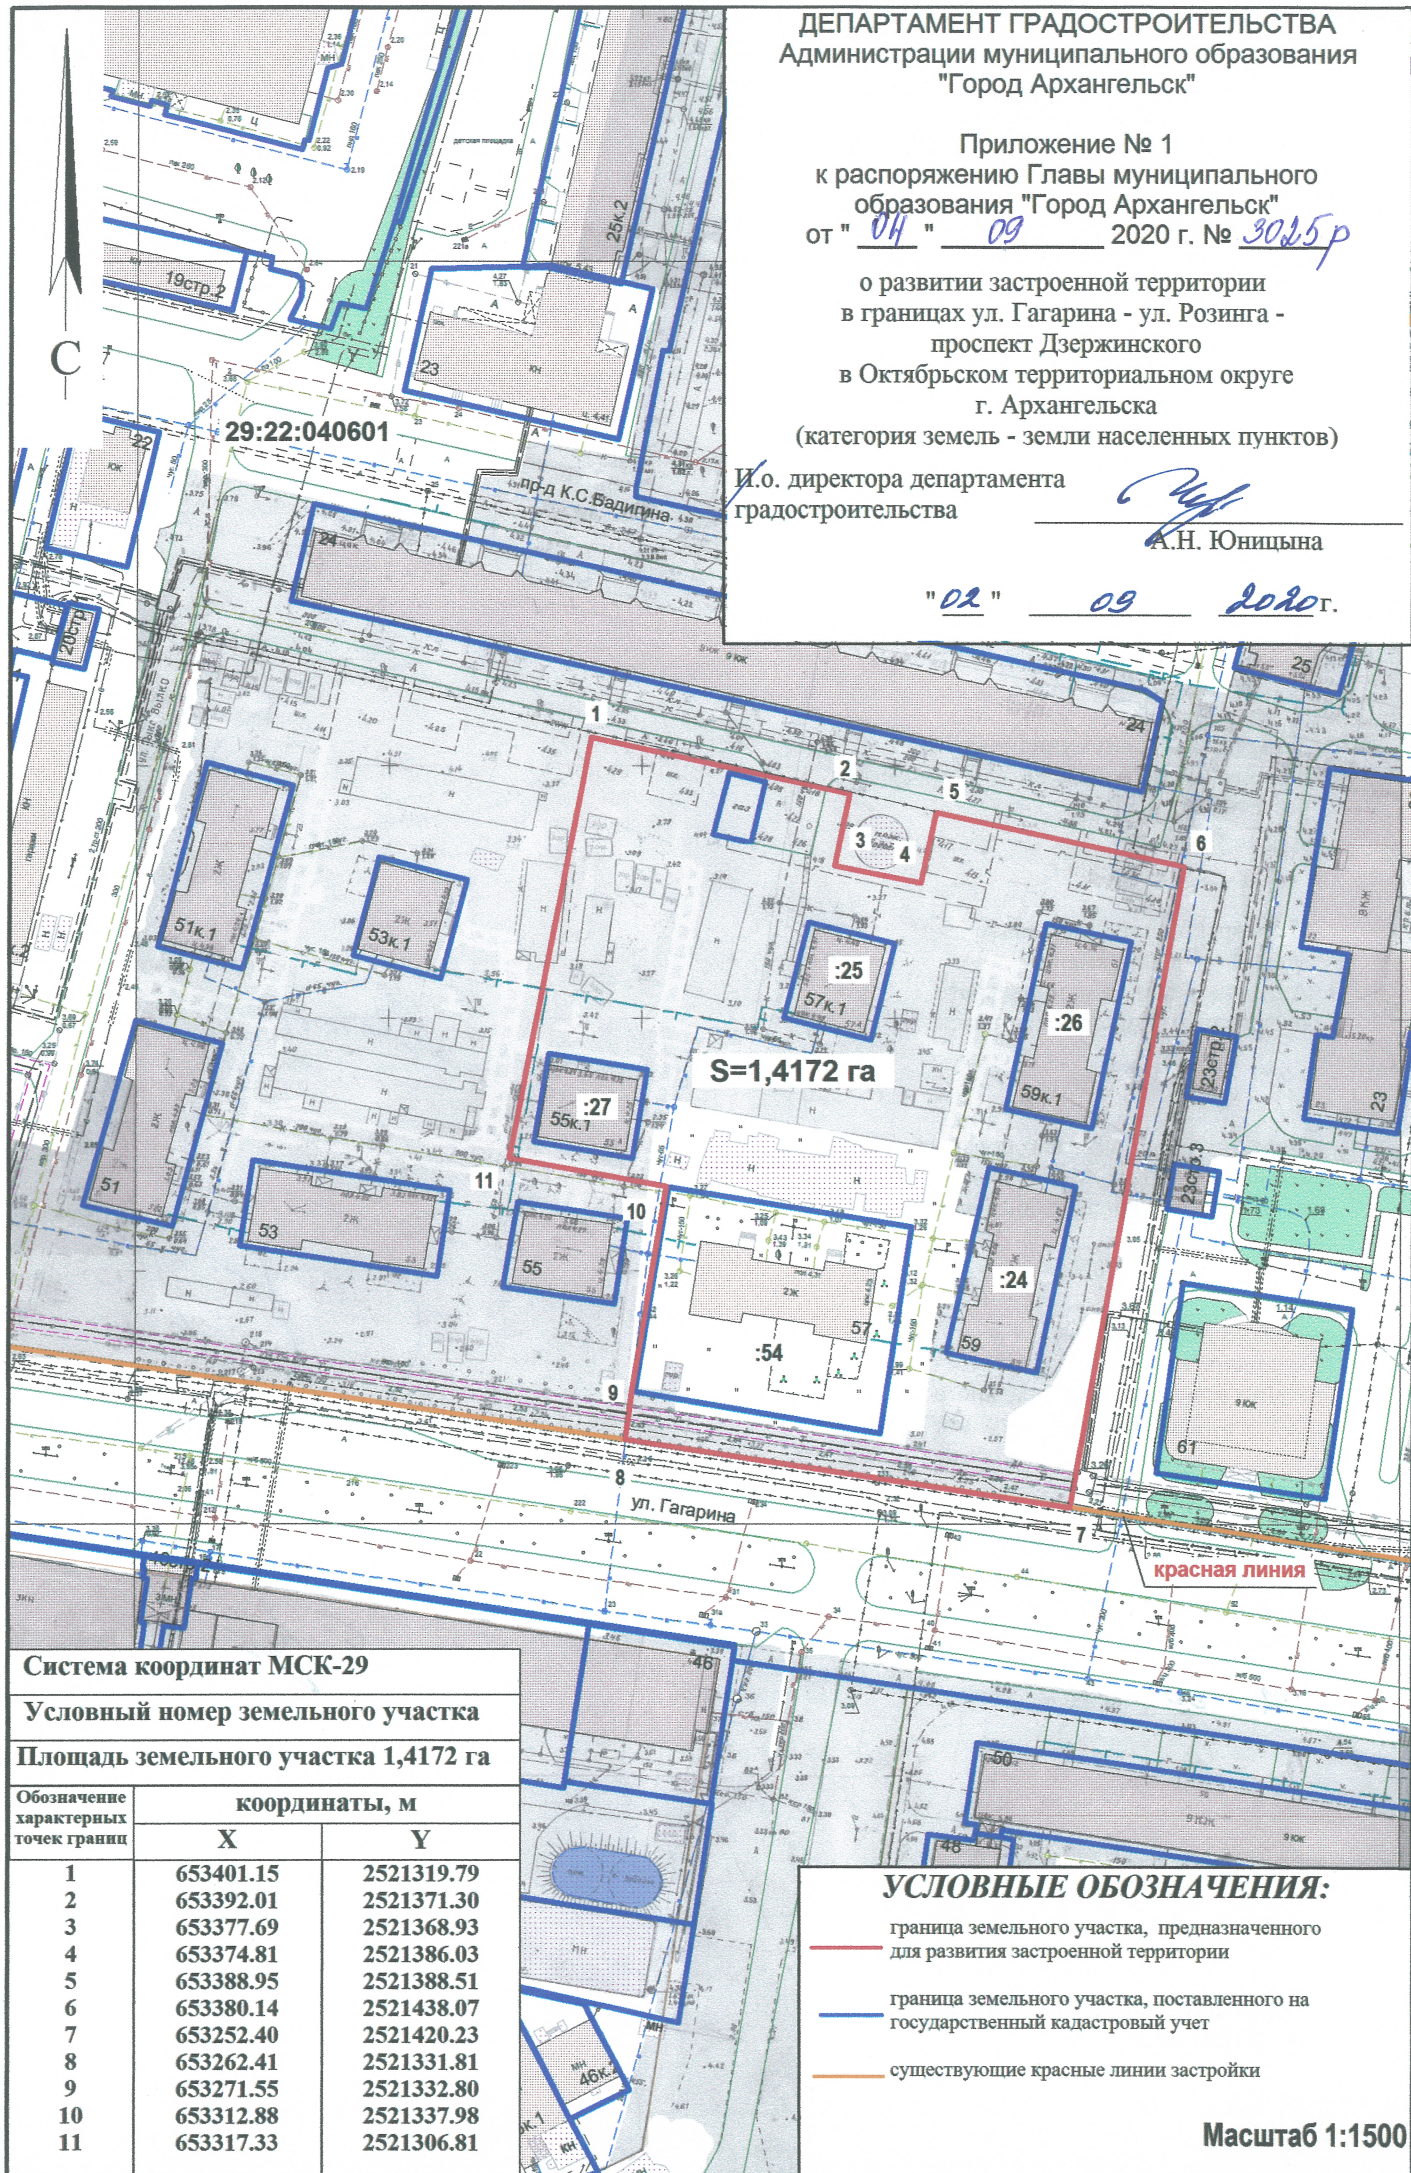

Система координат МСК-29

Условный номер земельного участка

Площадь земельного участка 1,4172 га

Обозначение характерных точек границ	координаты, м	
	X	Y
1	653401.15	2521319.79
2	653392.01	2521371.30
3	653377.69	2521368.93
4	653374.81	2521386.03
5	653388.95	2521388.51
6	653380.14	2521438.07
7	653252.40	2521420.23
8	653262.41	2521331.81
9	653271.55	2521332.80
10	653312.88	2521337.98
11	653317.33	2521306.81

УСЛОВНЫЕ ОБОЗНАЧЕНИЯ:

- граница земельного участка, предназначенного для развития застроенной территории
- граница земельного участка, поставленного на государственный кадастровый учет
- существующие красные линии застройки

Масштаб 1:1500