

Система координат МСК-29

Условный номер земельного участка

Площадь земельного участка 0,6488 га

Обозначение характерных точек границ	координаты, м	
	X	Y
1	650219.63	2521260.09
2	650164.37	2521347.75
3	650129.10	2521331.33
4	650133.26	2521318.76
5	650081.80	2521292.90
6	650083.25	2521289.16
7	650089.36	2521276.15
8	650125.94	2521293.75
9	650132.90	2521297.08
10	650157.24	2521241.29
11	650179.19	2521251.59
12	650183.27	2521243.13
13	650196.94	2521249.51
14	650199.03	2521245.24
15	650215.35	2521253.71
16	650213.53	2521257.24

ДЕПАРТАМЕНТ ГРАДОСТРОИТЕЛЬСТВА
Администрации муниципального образования
"Город Архангельск"


Приложение № 1
к распоряжению Главы муниципального
образования "Город Архангельск"
от "04" "09" 2020 г. № 3026_к

о развитии застроенной территории
в границах ул. Урицкого - наб. Северной Двины
в Ломоносовском территориальном округе
г. Архангельска
(категория земель - земли населенных пунктов)

И.о. директора департамента
градостроительства

А.Н. Юницына

"02" "09" 2020 г.

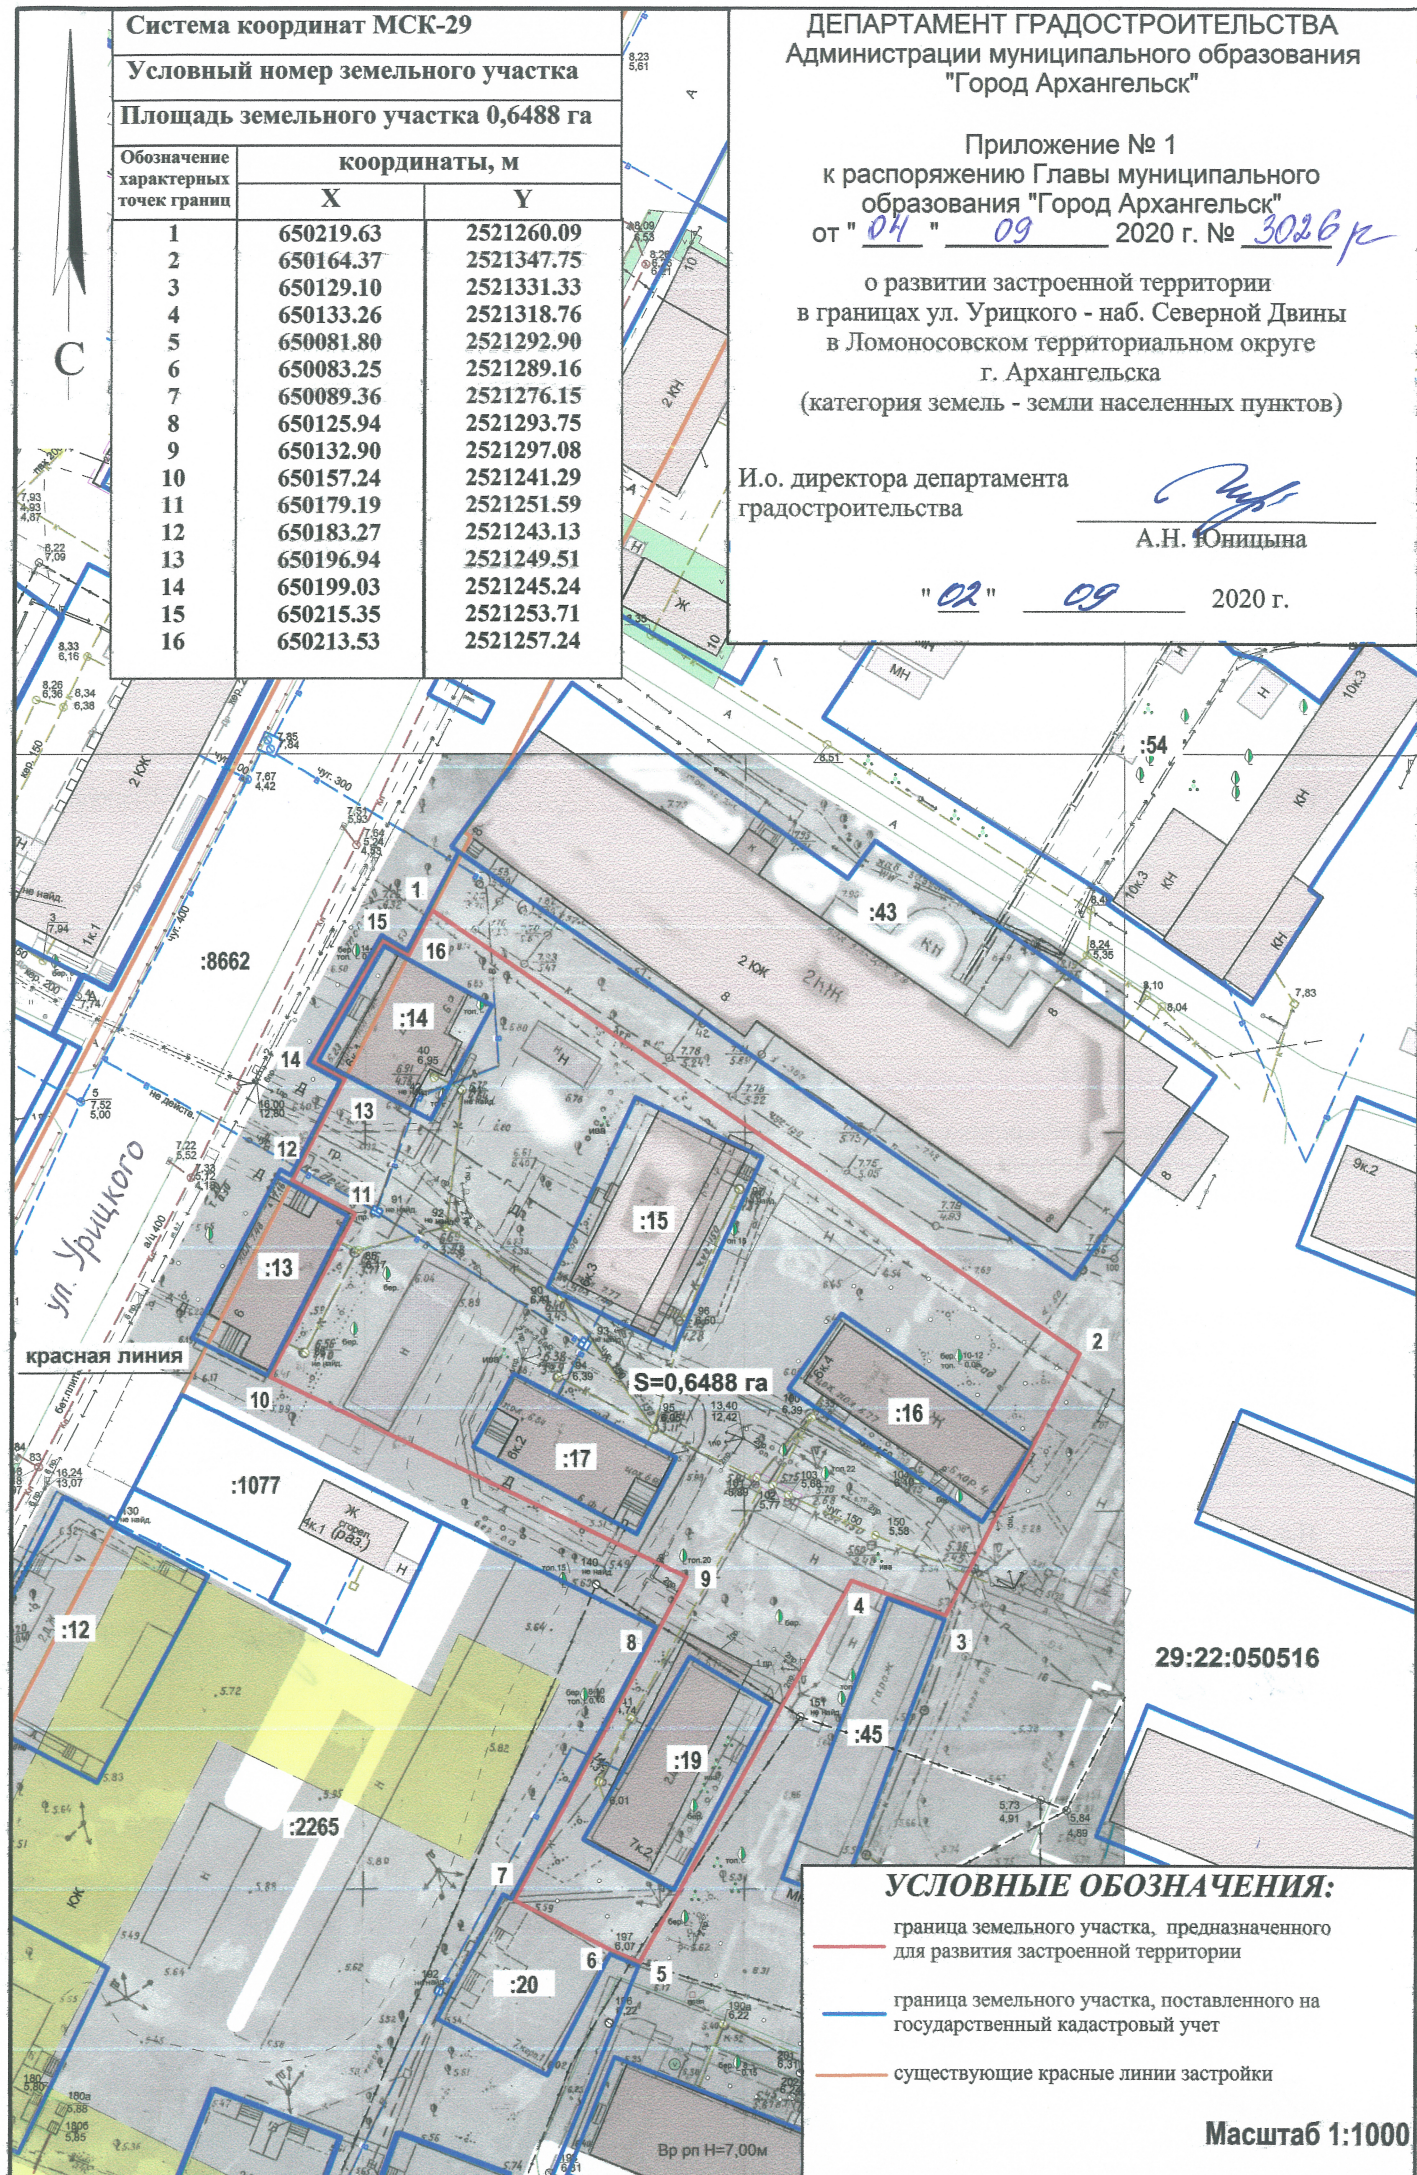

УСЛОВНЫЕ ОБОЗНАЧЕНИЯ:

- граница земельного участка, предназначенного для развития застроенной территории
- граница земельного участка, поставленного на государственный кадастровый учет
- существующие красные линии застройки

Масштаб 1:1000