


НА КАДАСТРОВИМ ПЛАНЕ ТЕРРИТОРИИ

в кадастровом квартале 29:22:040605
в Октябрьском территориальном округе
г.Архангельска
по ул.Гагарина, 39
(категория земель - земли населенных пунктов)

УТВЕРЖДЕНА

Распоряжением Министерства имущественных отношений
Архангельской области

от "15" мая 2018 г. № 424-р

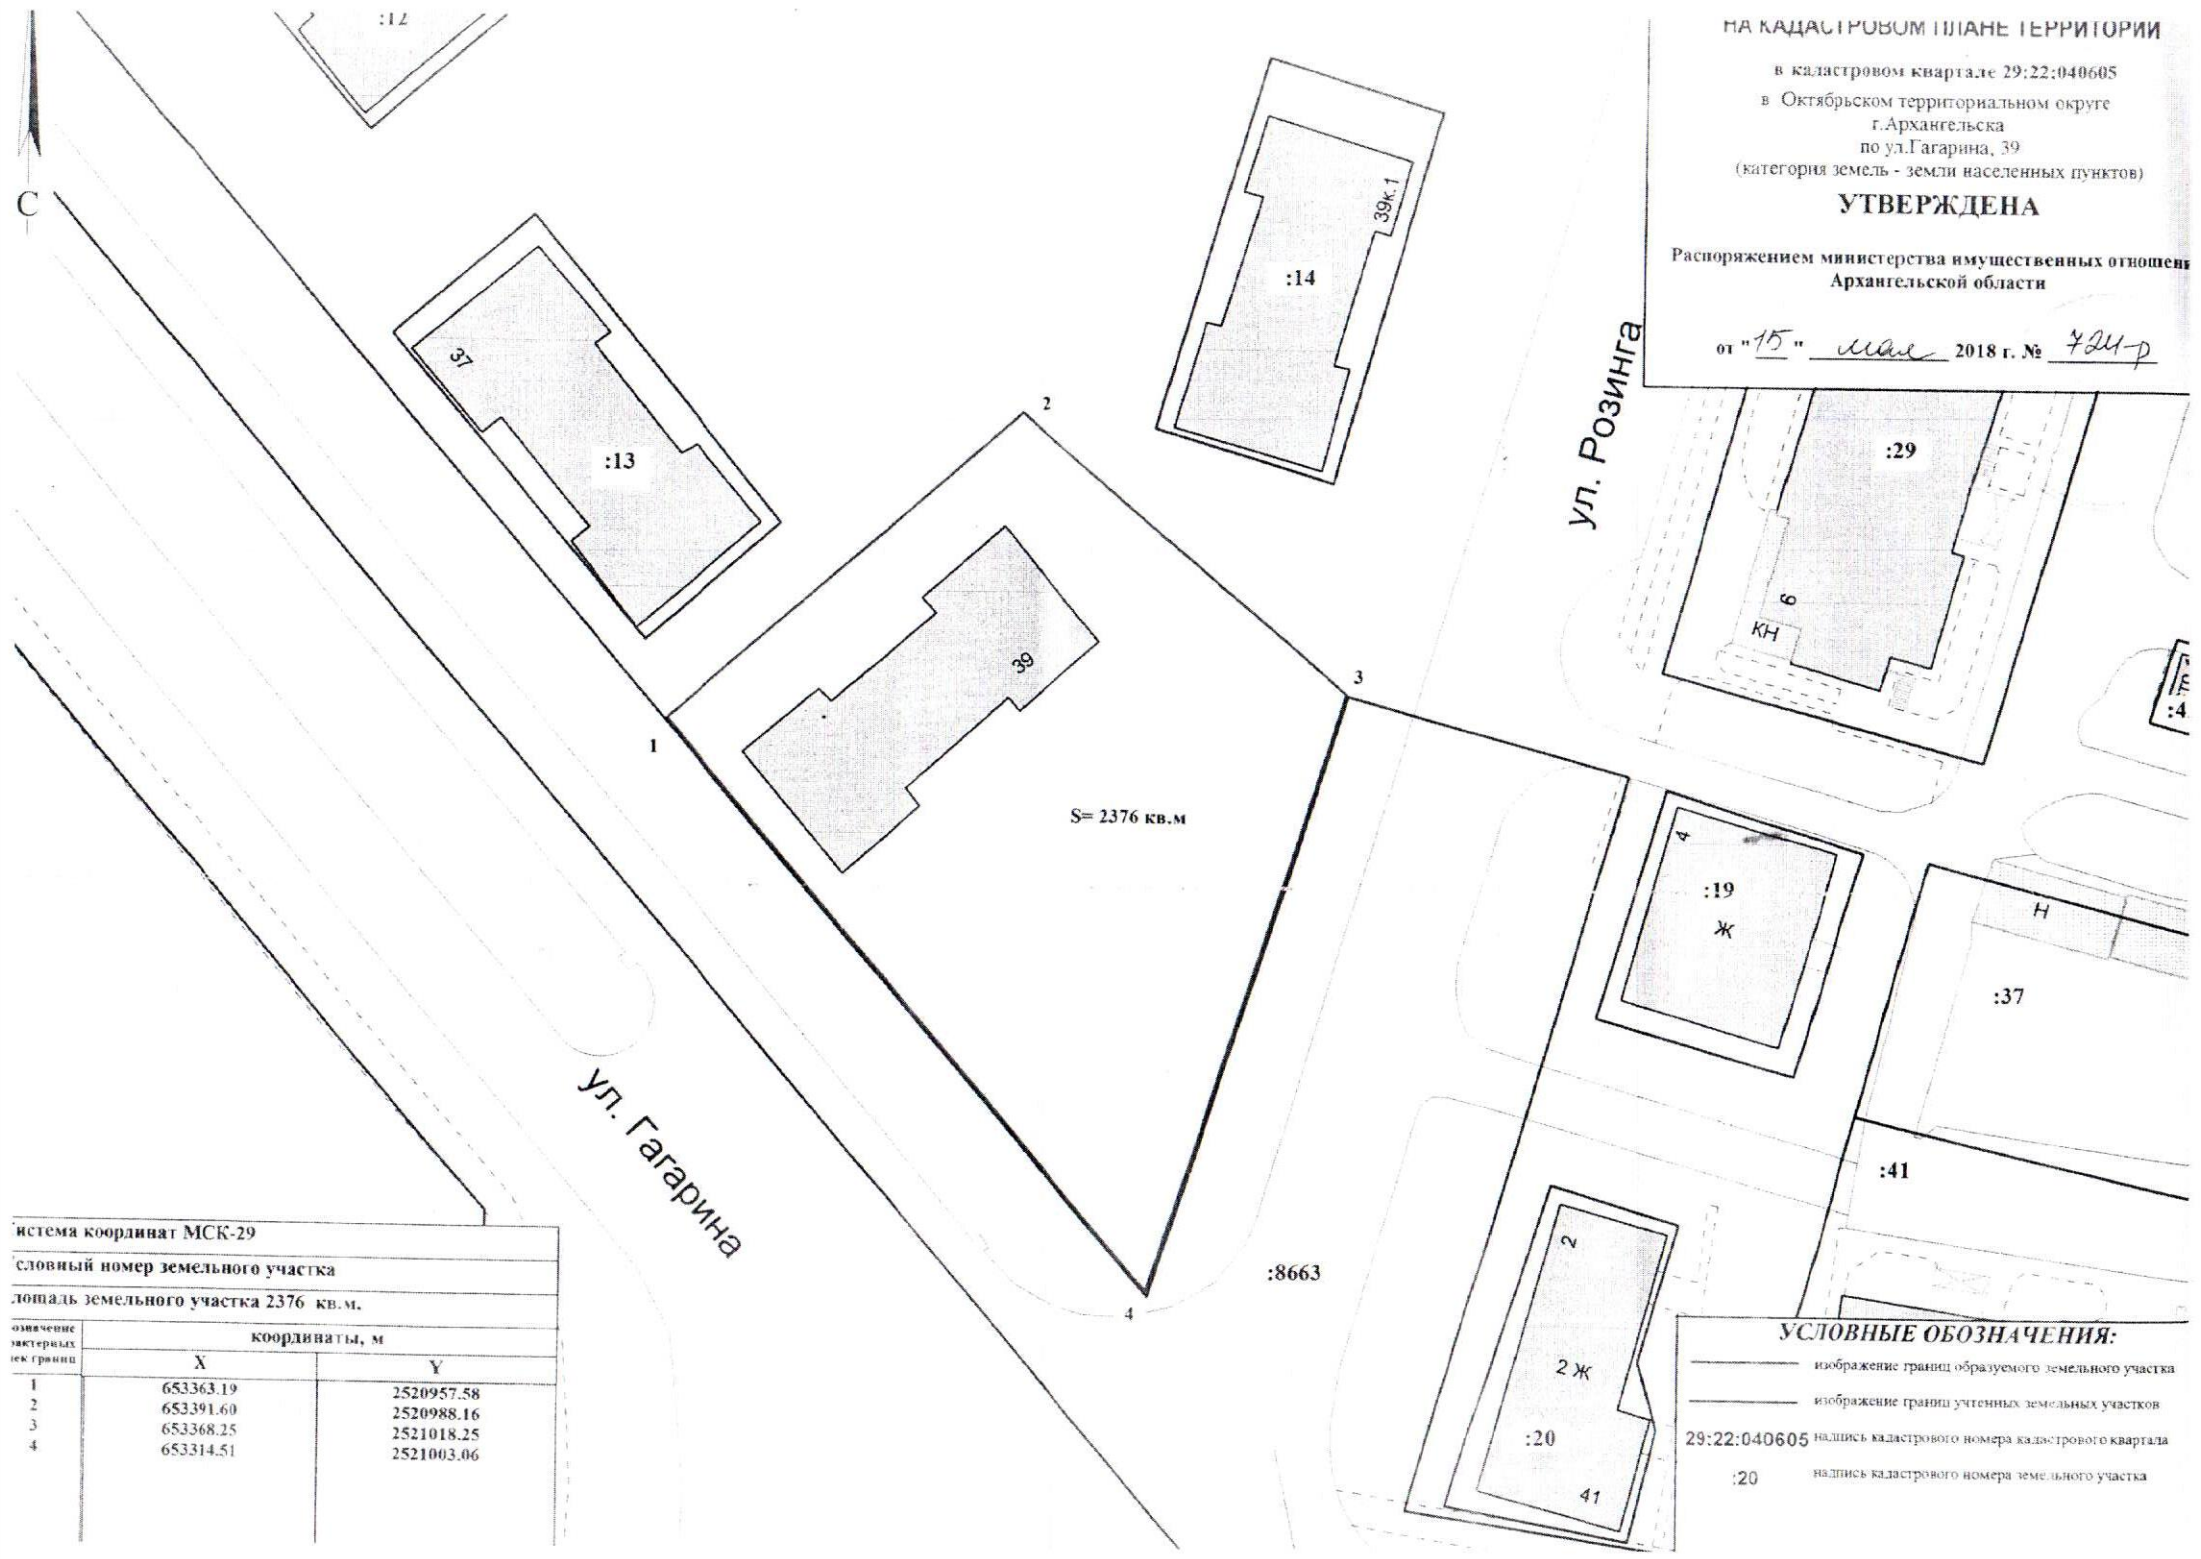

S= 2376 кв.м

Ул. Гагарина

Ул. Розинга

система координат МСК-29		
словный номер земельного участка		
площадь земельного участка 2376 кв.м.		
	координаты, м	
описание вершин тек границ	X	Y
1	653363.19	2520957.58
2	653391.60	2520988.16
3	653368.25	2521018.25
4	653314.51	2521003.06

УСЛОВНЫЕ ОБОЗНАЧЕНИЯ:

- изображение границ образуемого земельного участка
- изображение границ учтенных земельных участков
- 29:22:040605 надпись кадастрового номера кадастрового квартала
- :20 надпись кадастрового номера земельного участка