


КАРТА-СХЕМА ГРАНИЦ ПРИЛЕГАЮЩИХ ТЕРРИТОРИЙ

нежилых зданий расположенных по адресу:
Российская Федерация, Архангельская область,
муниципальное образование "Город Архангельск",
город Архангельск, улица Калинина, дом 19,
строение 1 (кадастровый номер объекта капитального
строительства 29:22:060417:215)

УТВЕРЖДЕНА

Постановлением Администрации
городского округа "Город Архангельск"

от " 4 " *марта* 2021 г. № *423*

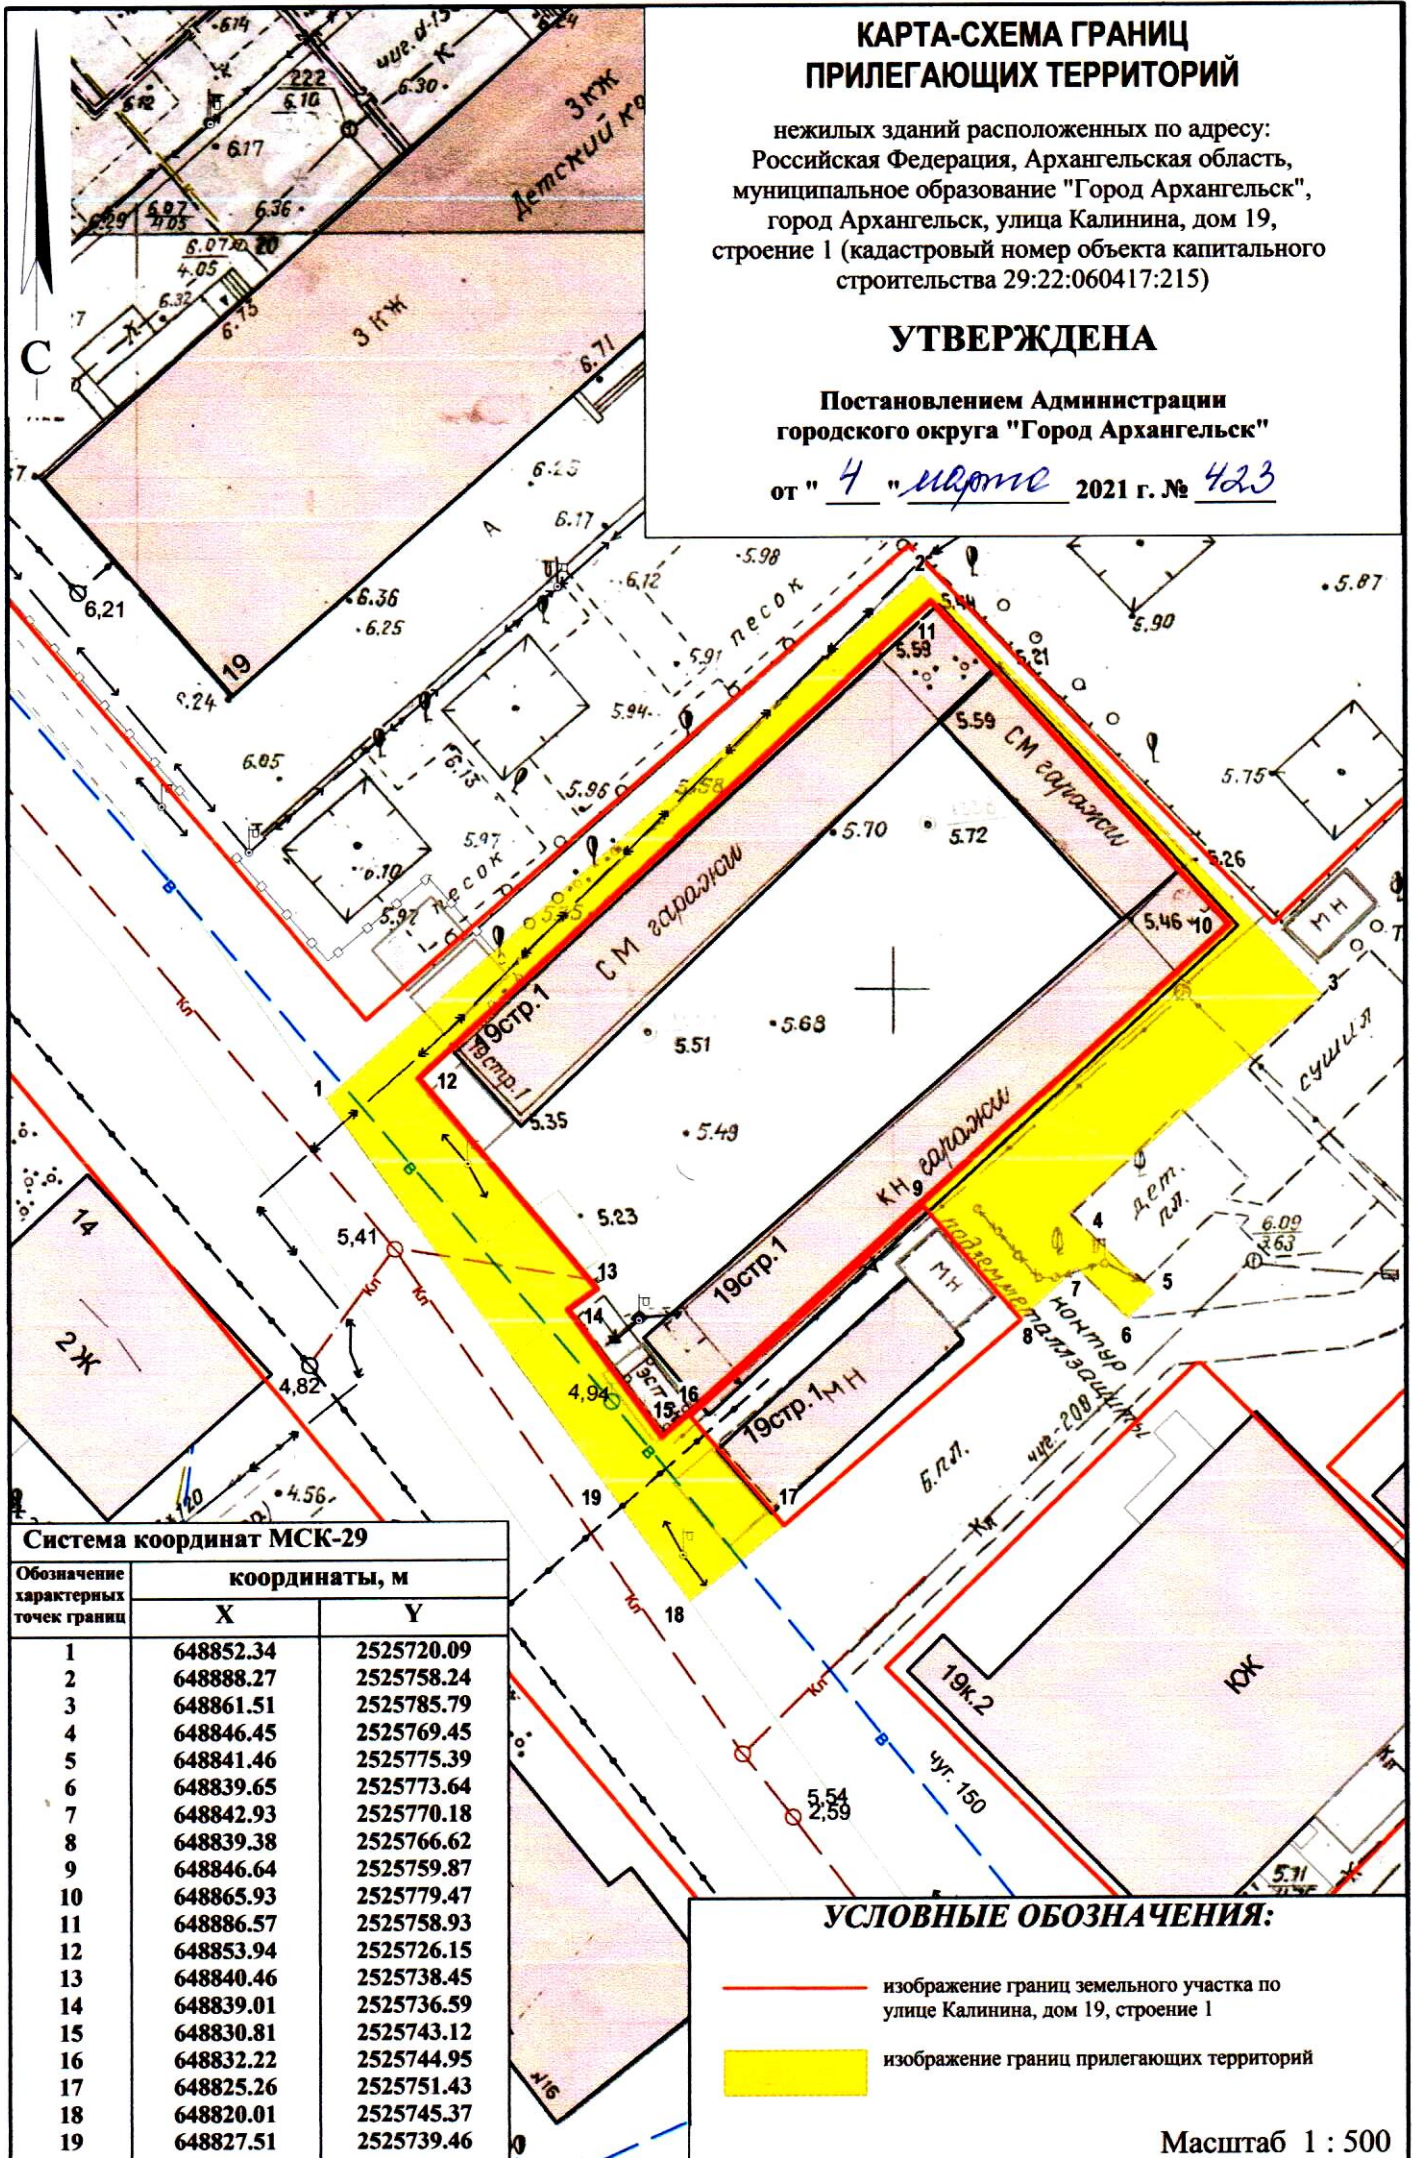

Система координат МСК-29

Обозначение характерных точек границы	координаты, м	
	X	Y
1	648852.34	2525720.09
2	648888.27	2525758.24
3	648861.51	2525785.79
4	648846.45	2525769.45
5	648841.46	2525775.39
6	648839.65	2525773.64
7	648842.93	2525770.18
8	648839.38	2525766.62
9	648846.64	2525759.87
10	648865.93	2525779.47
11	648886.57	2525758.93
12	648853.94	2525726.15
13	648840.46	2525738.45
14	648839.01	2525736.59
15	648830.81	2525743.12
16	648832.22	2525744.95
17	648825.26	2525751.43
18	648820.01	2525745.37
19	648827.51	2525739.46

УСЛОВНЫЕ ОБОЗНАЧЕНИЯ:

- изображение границ земельного участка по
улице Калинина, дом 19, строение 1
- изображение границ прилегающих территорий

Масштаб 1 : 500