


ПРИЛОЖЕНИЕ
к схеме размещения нестационарных
торговых объектов на территории
муниципального образования
"Город Архангельск"

графическая план-схема объекта 2.2.60

Октябрьский территориальный округ
г. Архангельска
Пересечение ул. Гагарина и наб. Северной Двины

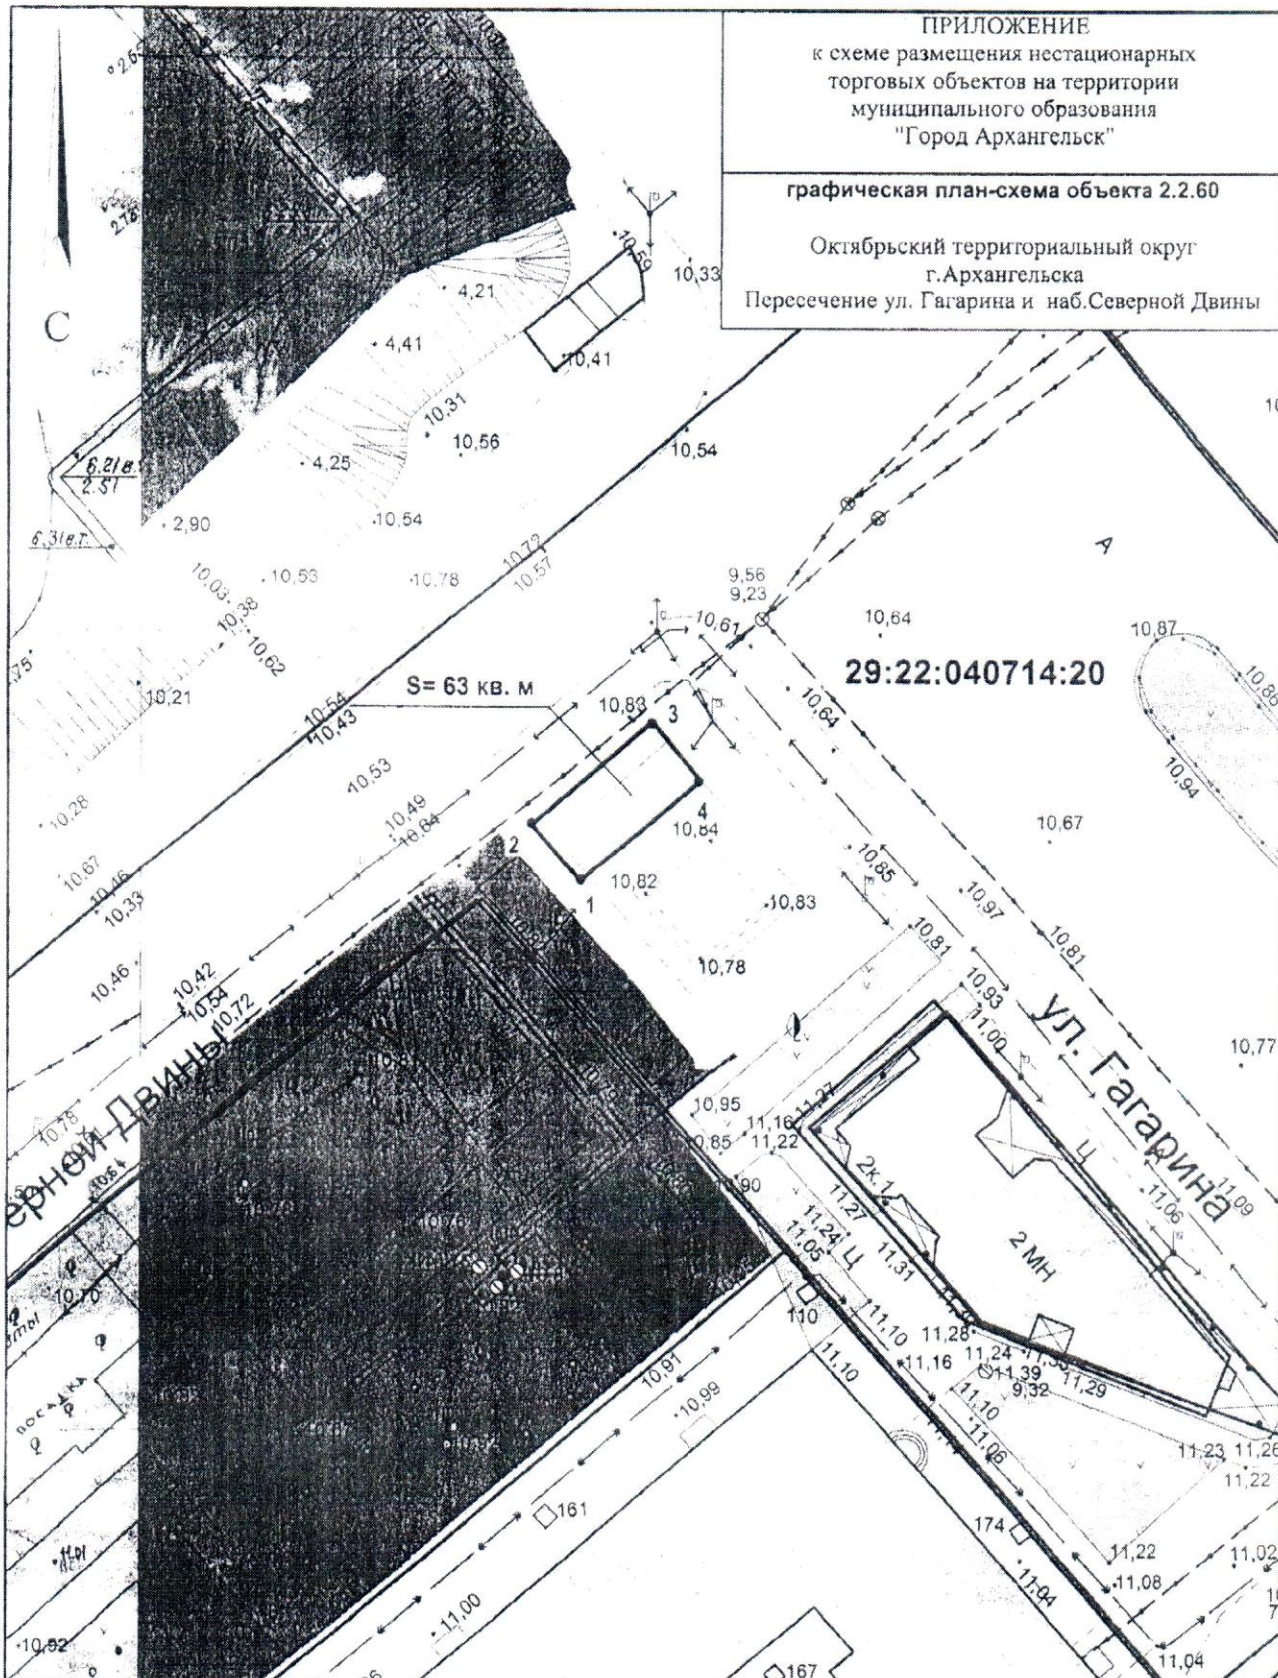

Площадь нестационарного торгового объекта 63 кв.м.

система координат МСК 29
координаты, м

Обозначение характерных точек границ	координаты, м	
	X	Y
1	654335.33	2519974.48
2	654339.41	2519970.79
3	654347.14	2519979.33
4	654343.06	2519983.03

УСЛОВНЫЕ ОБОЗНАЧЕНИЯ:

- граница места расположения нестационарного торгового объекта
- 1 обозначение характерной точки границы

М 1:500