

КАРТА-СХЕМА ГРАНИЦ ПРИЛЕГАЮЩИХ ТЕРРИТОРИЙ

нежилых зданий расположенных по адресу:
Российская Федерация, Архангельская область,
городской округ "Город Архангельск",
город Архангельск, проспект Новгородский, дом 34, корпус 2 и
проспект Новгородский, дом 34, корпус 3
(кадастровый номер земельного участка 29:22:050504:101)


УТВЕРЖДЕНА

Постановлением Администрации
городского округа "Город Архангельск"

от " 25 " апреля 2024 г. № 672

Система координат МСК-29

Обозначение характерных точек границ	координаты, м	
	X	Y
1	650942.58	2520889.00
2	650943.62	2520886.19
3	650961.99	2520892.99
4	650981.21	2520901.04
5	650980.54	2520905.51
6	650979.20	2520903.45
7	650959.00	2520894.97
8	651012.92	2520926.55
9	651016.42	2520924.64
10	651020.80	2520926.26
11	651009.10	2520957.67
12	651020.76	2520962.65
13	651029.07	2520973.96
14	651047.07	2520981.05
15	651048.68	2520984.91
16	651027.16	2520976.43
17	651018.83	2520965.09
18	651005.29	2520959.30
19	651016.94	2520928.03
20	651025.43	2521013.98
21	651025.99	2521016.30
22	650933.44	2520983.24
23	650936.26	2520982.59
24	650936.40	2520982.11

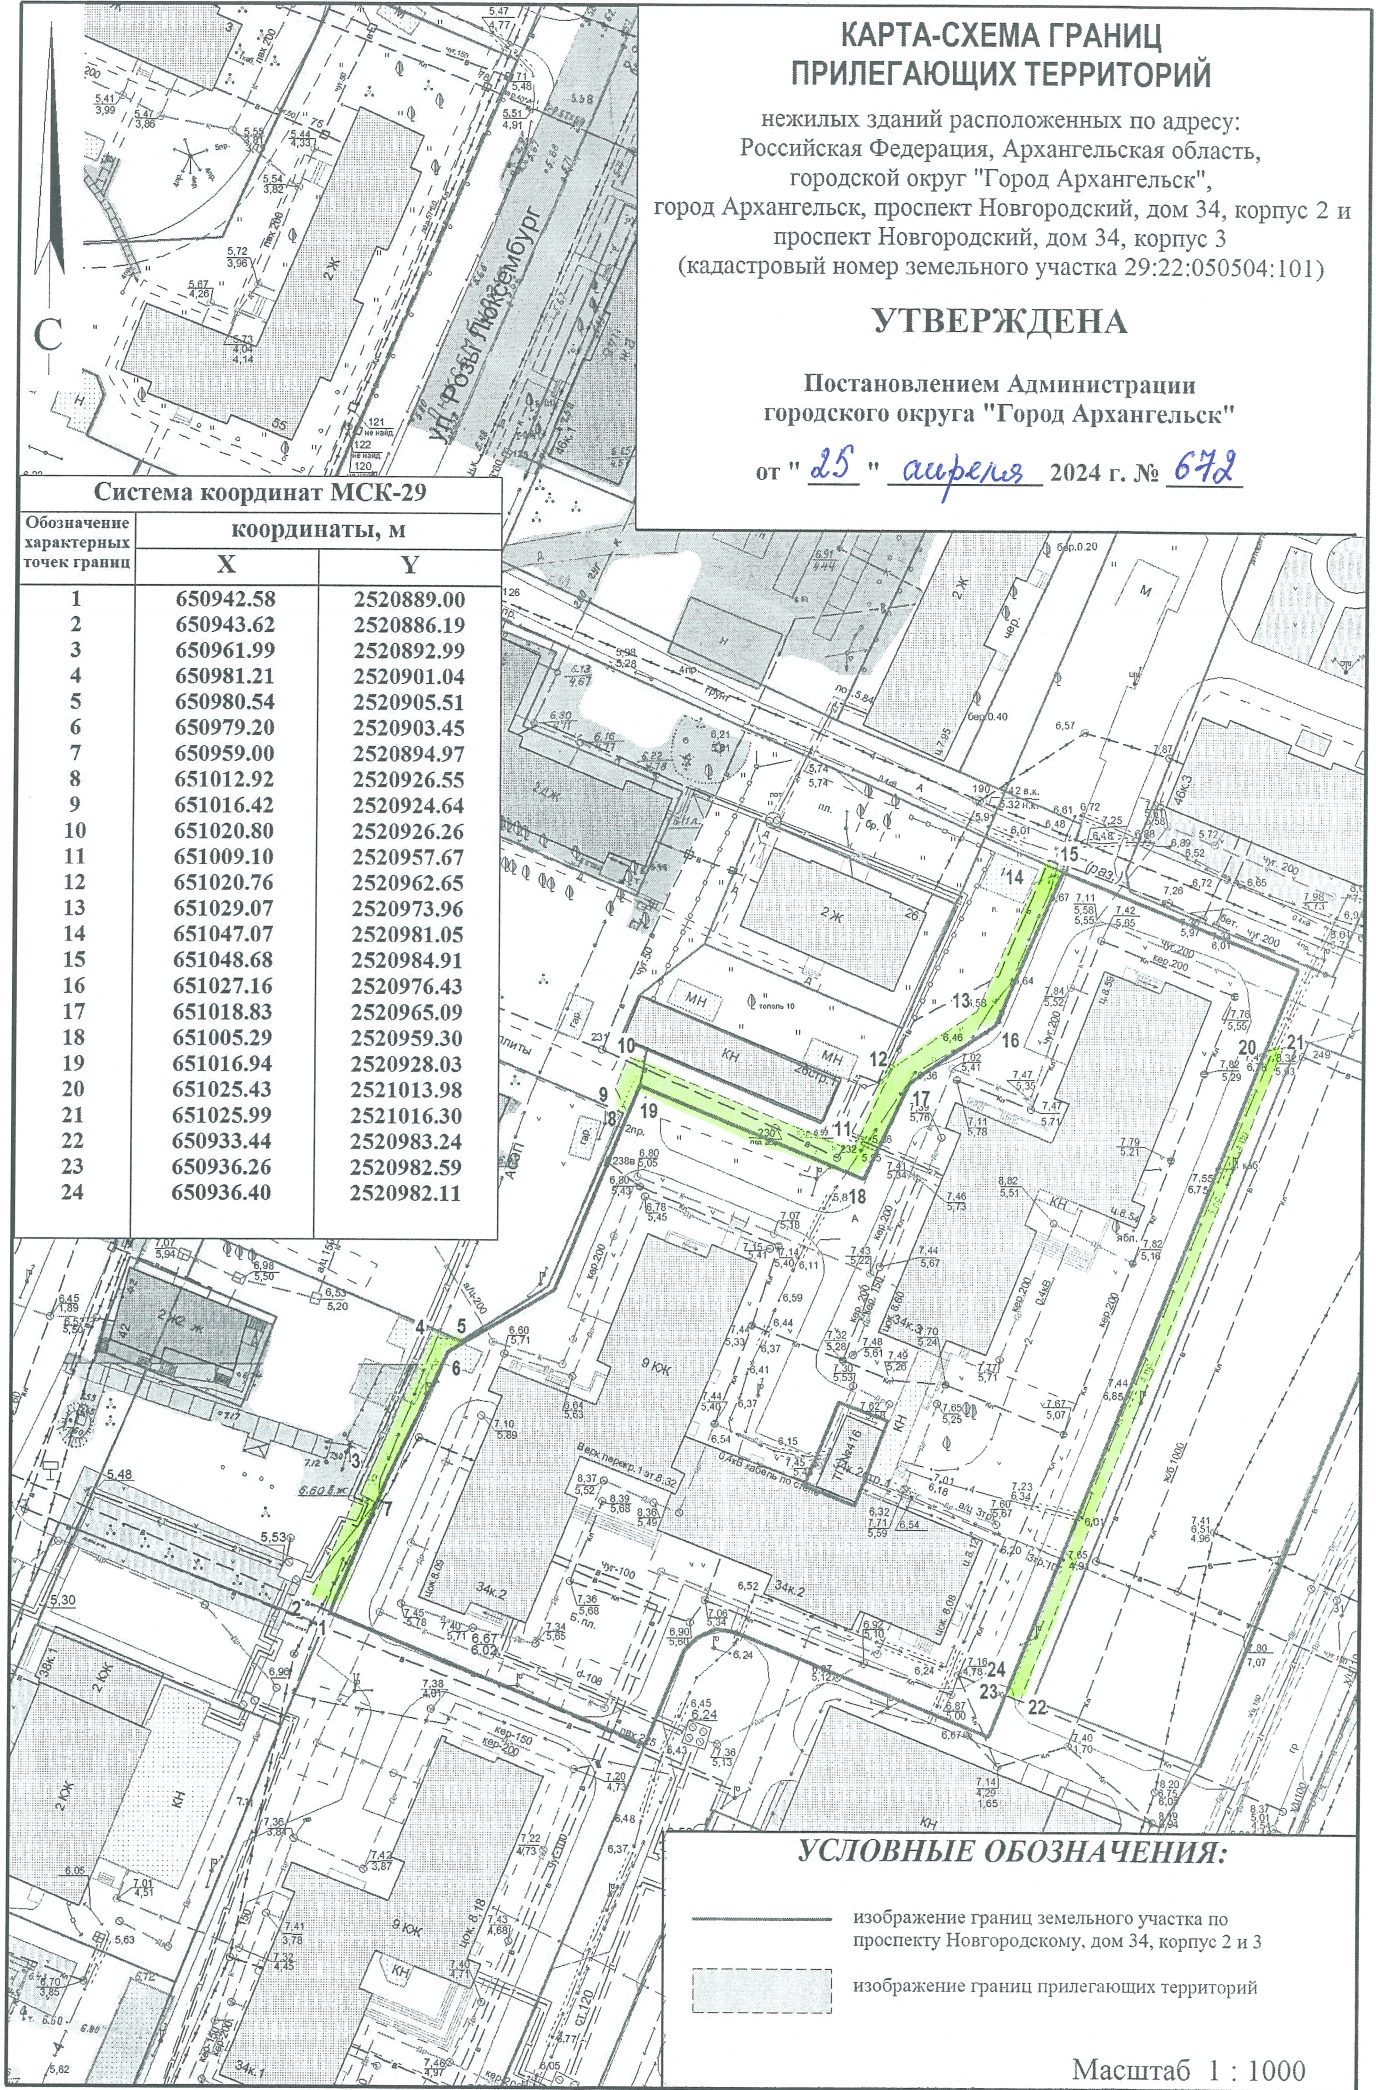

УСЛОВНЫЕ ОБОЗНАЧЕНИЯ:

- изображение границ земельного участка по проспекту Новгородскому, дом 34, корпус 2 и 3
- изображение границ прилегающих территорий

Масштаб 1 : 1000