


# КАРТА-СХЕМА ГРАНИЦ ПРИЛЕГАЮЩИХ ТЕРРИТОРИЙ

нежилого здания расположенного по адресу:  
Российская Федерация, Архангельская область,  
муниципальное образование "Город Архангельск",  
город Архангельск, улица Прокопия Галушина, дом 9,  
корпус 3 (кадастровый номер объекта капитального  
строительства 29:22:060412:170)

## УТВЕРЖДЕНА

Постановлением Администрации  
муниципального образования "Город Архангельск"

от " 1 " февраля 2021 г. № 213

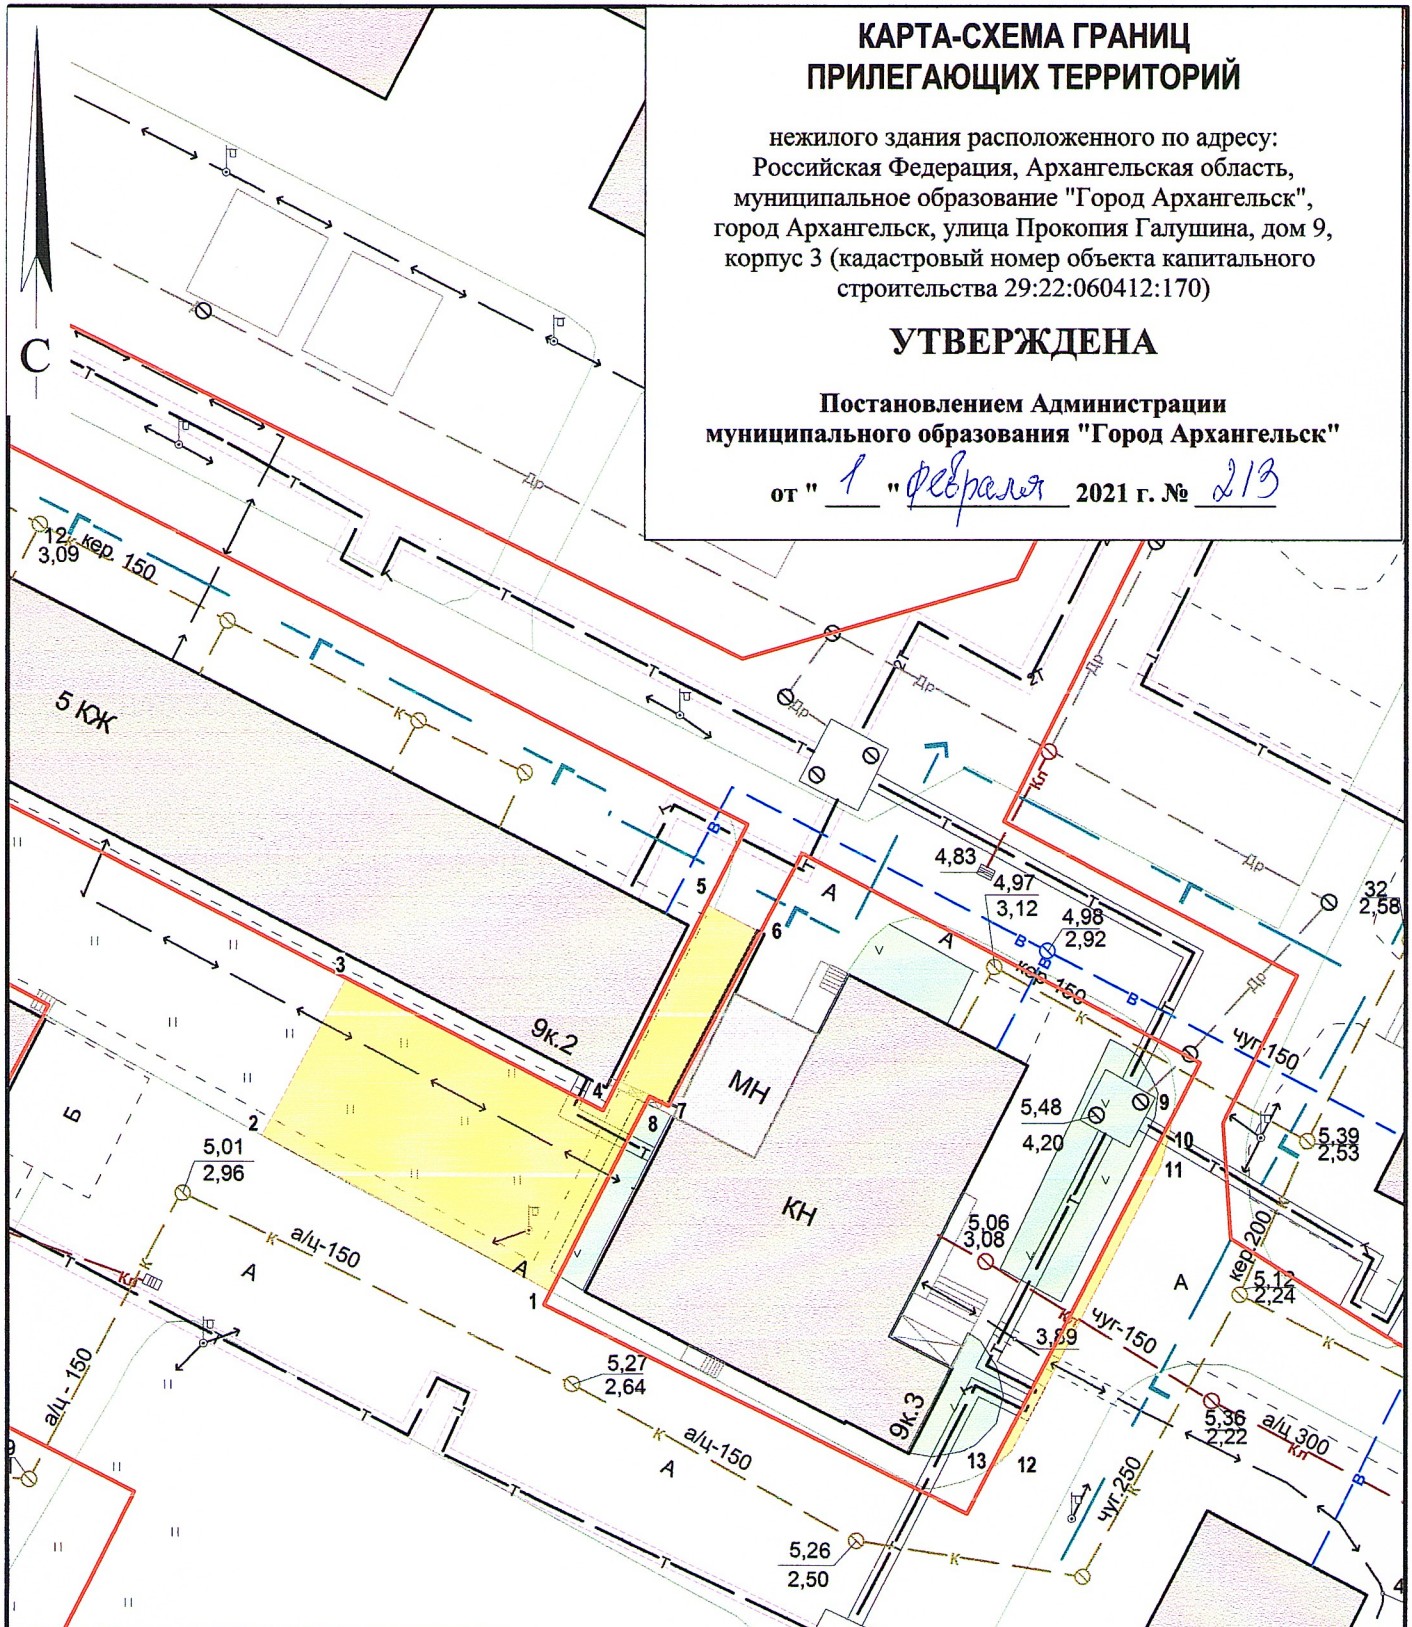

### Система координат МСК-29

Обозначение характерных точек границ	координаты, м	
	X	Y
1	650287.53	2523926.73
2	650296.96	2523907.25
3	650307.56	2523912.42
4	650299.57	2523929.71
5	650313.38	2523936.09
6	650311.69	2523939.67
7	650300.04	2523934.02
8	650300.61	2523932.75
9	650300.70	2523967.35
10	650299.69	2523967.25
11	650297.51	2523966.70
12	650278.33	2523957.57
13	650277.13	2523956.24

### УСЛОВНЫЕ ОБОЗНАЧЕНИЯ:

- изображение границ земельного участка по  
улице Прокопия Галушина, дом 9, корпус 3
- изображение границ прилегающих территорий

Масштаб 1 : 500