


КАРТА-СХЕМА ГРАНИЦ ПРИЛЕГАЮЩИХ ТЕРРИТОРИЙ

нежилого здания расположенного по адресу:
Российская Федерация, Архангельская область,
муниципальное образование "Город Архангельск",
город Архангельск, проспект Ленинградский, дом 107,
корпус 3 (кадастровый номер объекта капитального
строительства 29:22:060413:42)

УТВЕРЖДЕНА

Постановлением Администрации
муниципального образования "Город Архангельск"

от " 11 " 12 2020 г. № 214

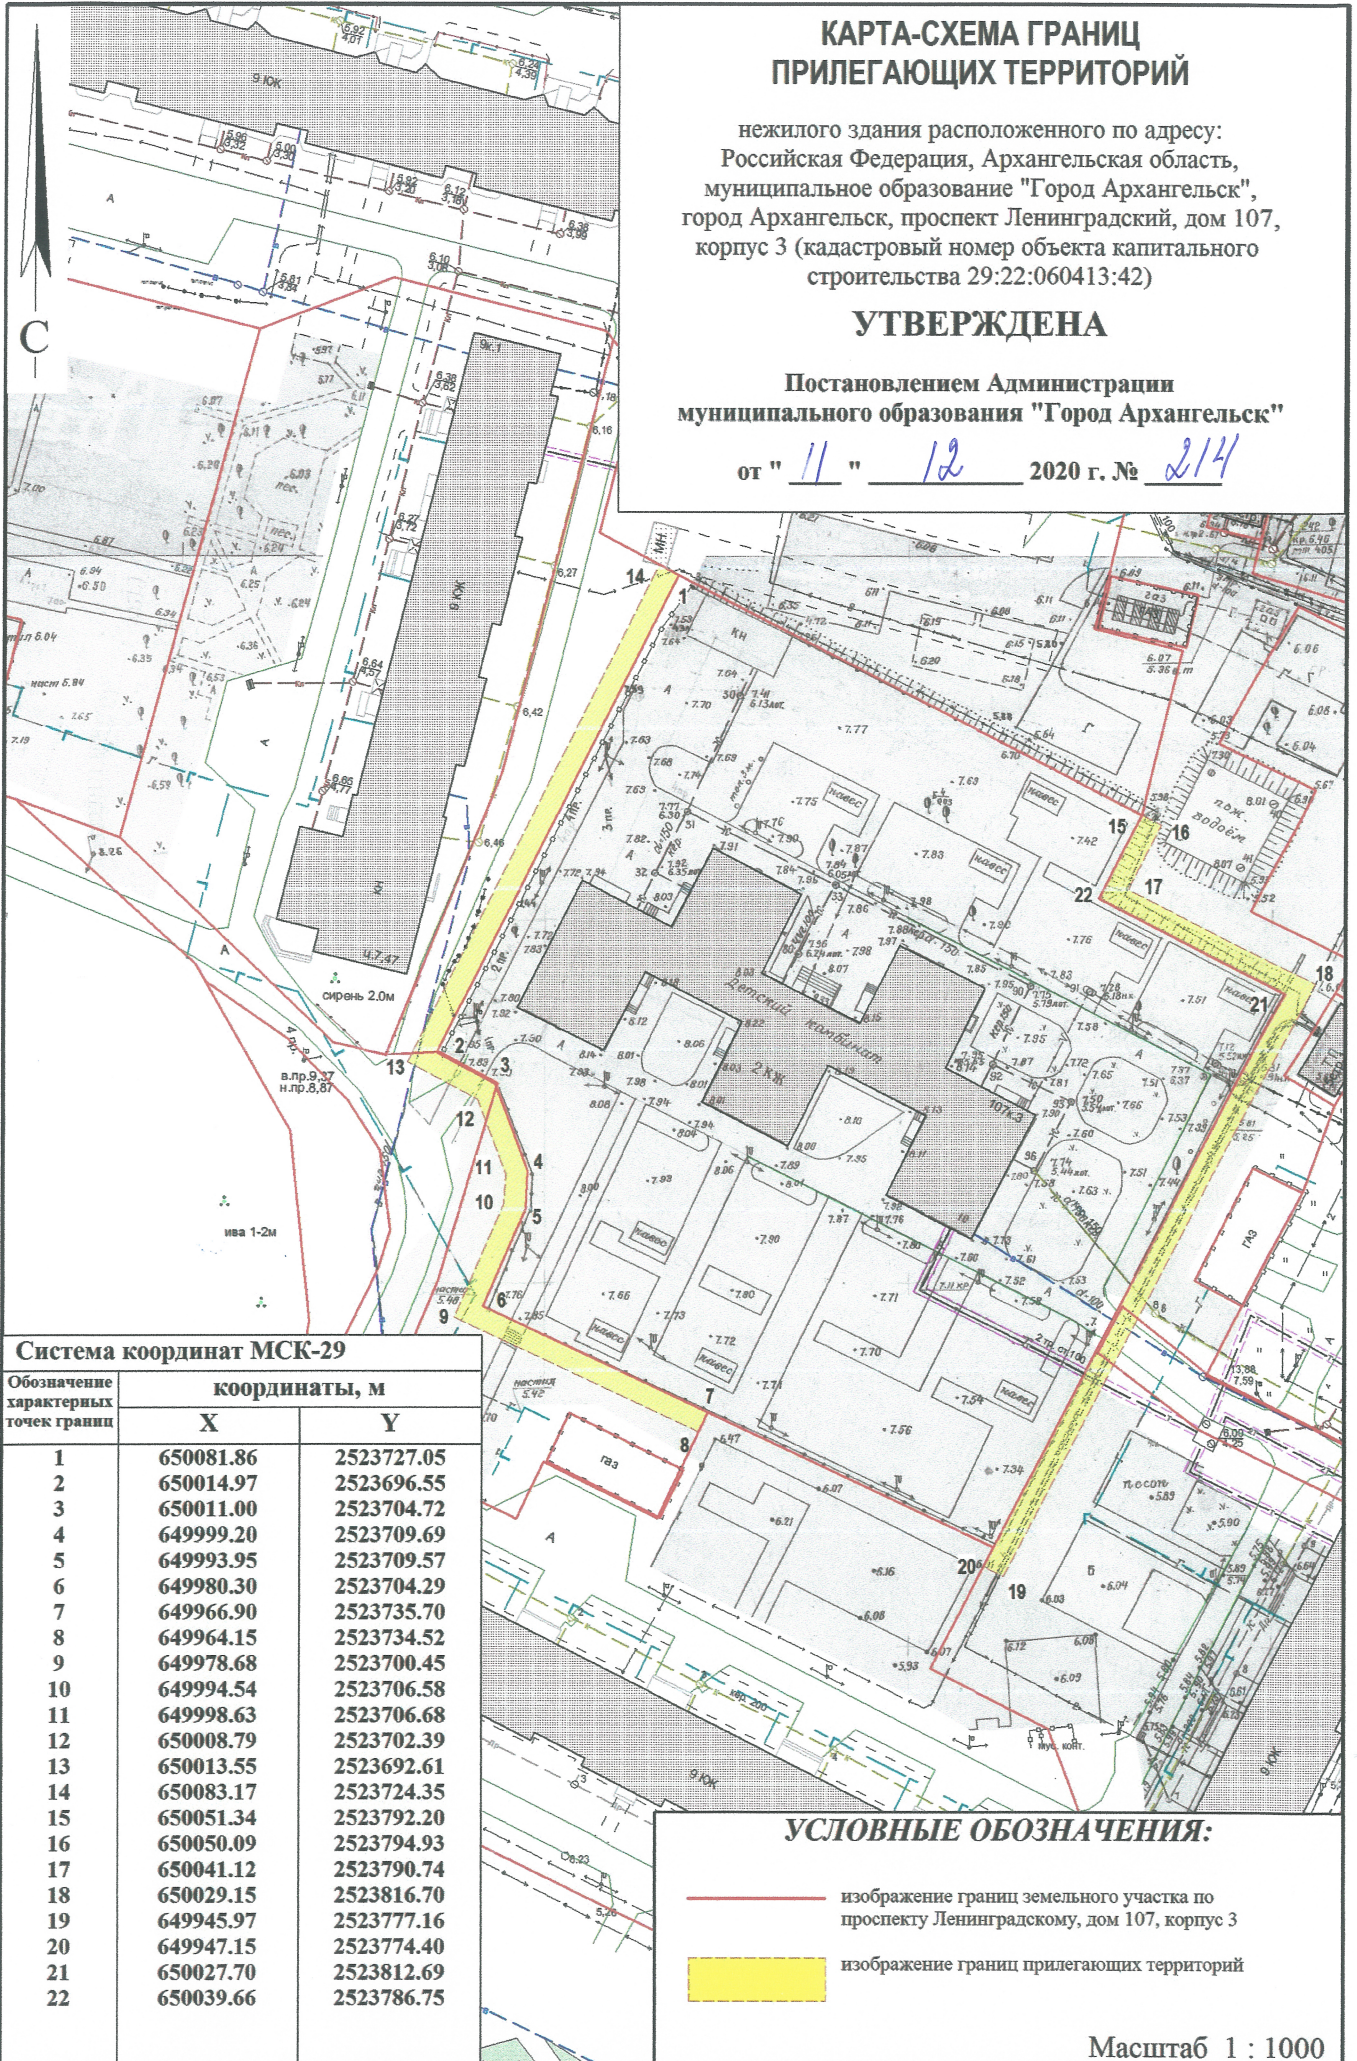

Система координат МСК-29

Обозначение характерных точек границ	координаты, м	
	X	Y
1	650081.86	2523727.05
2	650014.97	2523696.55
3	650011.00	2523704.72
4	649999.20	2523709.69
5	649993.95	2523709.57
6	649980.30	2523704.29
7	649966.90	2523735.70
8	649964.15	2523734.52
9	649978.68	2523700.45
10	649994.54	2523706.58
11	649998.63	2523706.68
12	650008.79	2523702.39
13	650013.55	2523692.61
14	650083.17	2523724.35
15	650051.34	2523792.20
16	650050.09	2523794.93
17	650041.12	2523790.74
18	650029.15	2523816.70
19	649945.97	2523777.16
20	649947.15	2523774.40
21	650027.70	2523812.69
22	650039.66	2523786.75

УСЛОВНЫЕ ОБОЗНАЧЕНИЯ:

- изображение границ земельного участка по проспекту Ленинградскому, дом 107, корпус 3
- изображение границ прилегающих территорий

Масштаб 1 : 1000