


КАРТА-СХЕМА ГРАНИЦ ПРИЛЕГАЮЩИХ ТЕРРИТОРИЙ

нежилого здания расположенного по адресу:
Российская Федерация, Архангельская область,
муниципальное образование "Город Архангельск",
город Архангельск, проспект Ленинградский, дом 113
строение 1 (кадастровый номер объекта капитального
строительства 29:22:060414:90)

УТВЕРЖДЕНА

Постановлением Администрации
городского округа "Город Архангельск"

от " 8 " апрель 2021 г. № 665

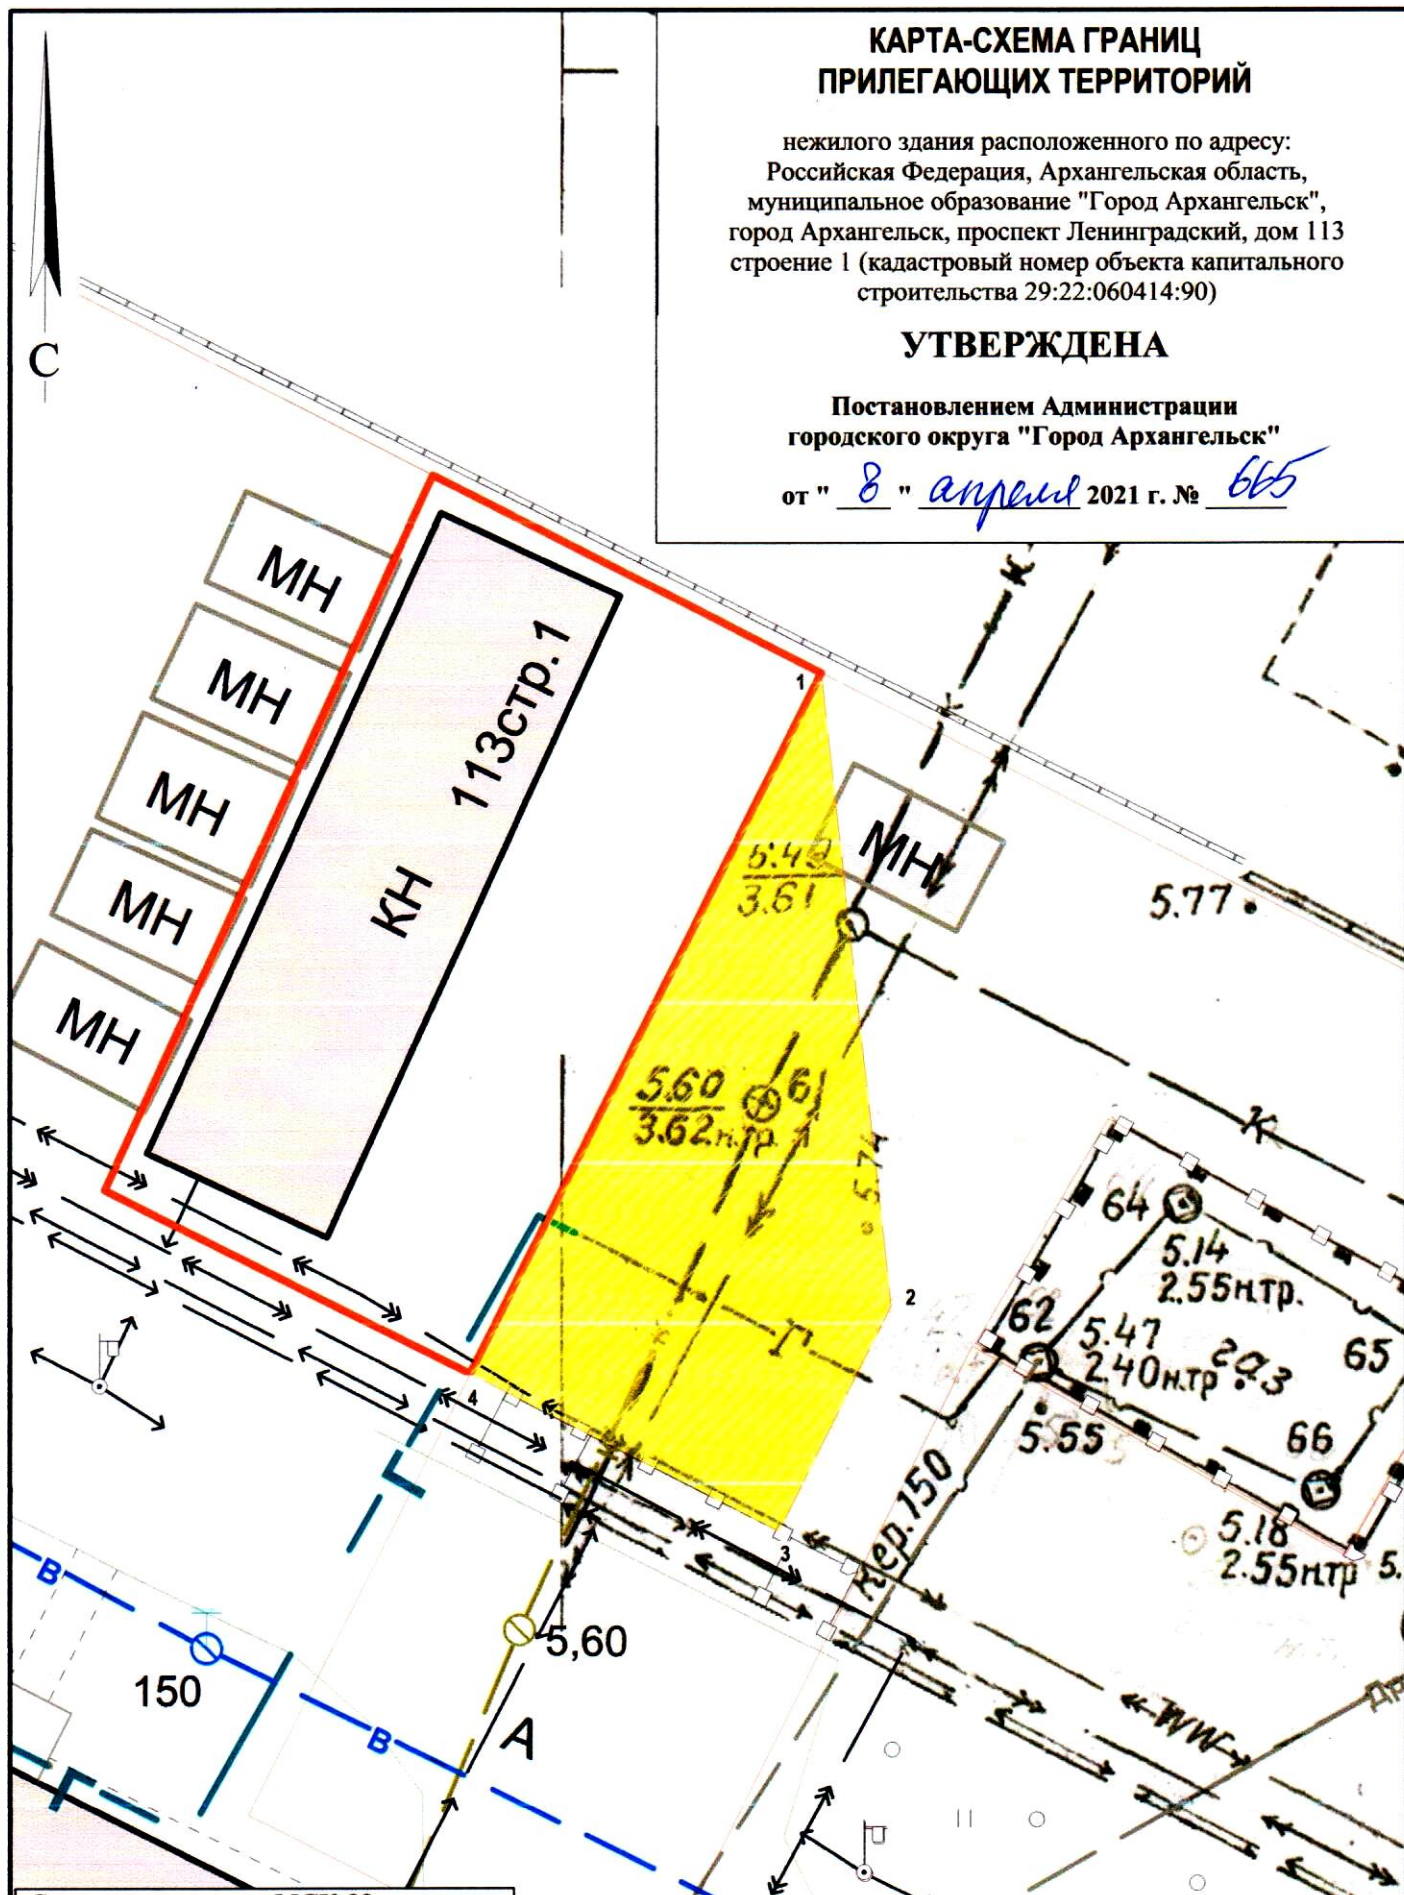

Система координат МСК-29		
Обозначение характерных точек границ	координаты, м	
	X	Y
1	649779.68	2524129.37
2	649758.87	2524132.50
3	649751.29	2524129.06
4	649756.11	2524118.66

УСЛОВНЫЕ ОБОЗНАЧЕНИЯ:

- изображение границ земельного участка по проспекту Ленинградскому, дом 113, строение 1
- изображение границ прилегающих территорий

Масштаб 1 : 250